


位置図

縮尺 1/2500

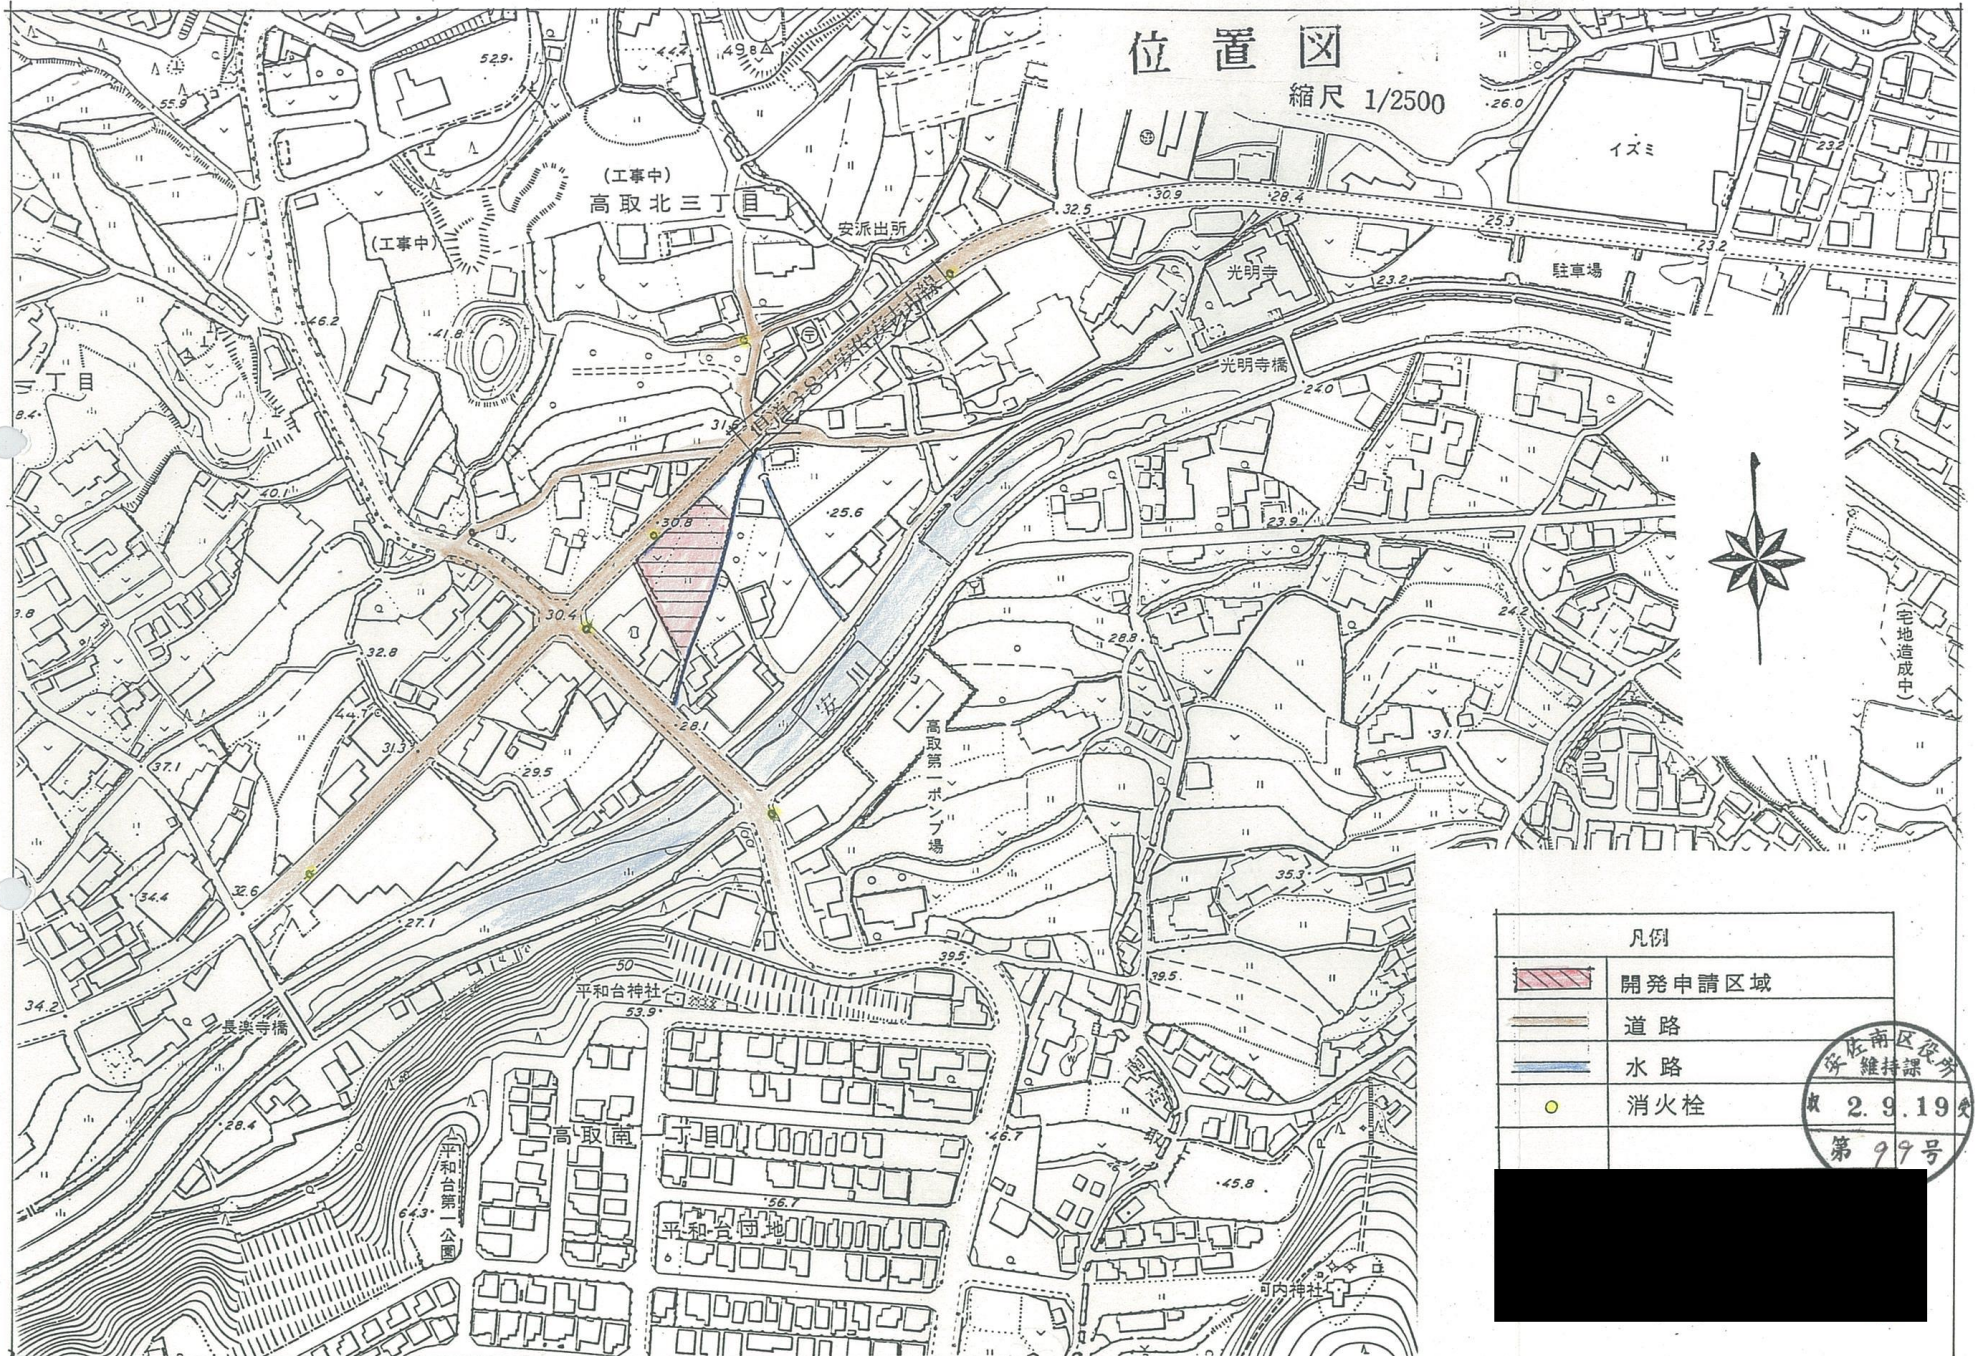

凡例

	開発申請区域
	道路
	水路
	消火栓

庄南区役所
総務課
2.9.19
第99号