


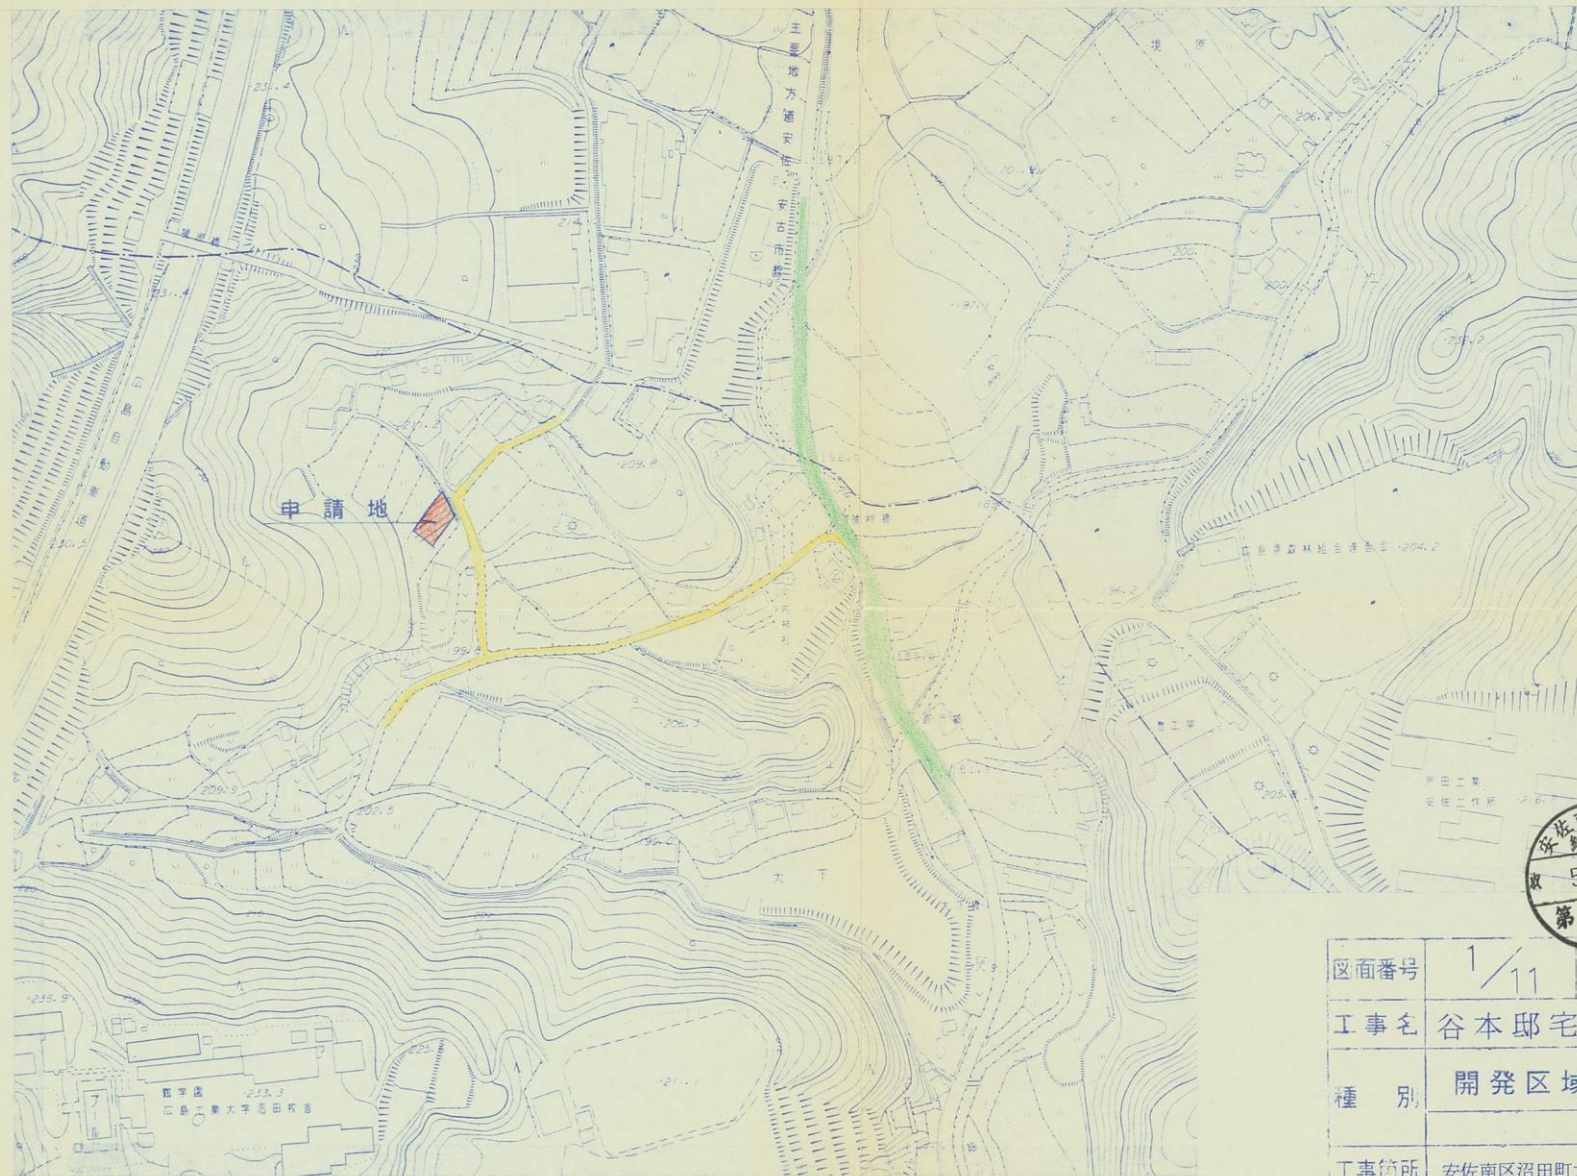

凡 例

申請地	
市道	
県道	



区画番号	1/11	縮 尺	S=1/2,500
工事名	谷本邸宅地造成工事		
種 別	開発区域位置図	番 号	1/1
工事箇所	安佐南区沼田町大字伴字七百田 地内		

