


前原墓地 平面図

駐車場

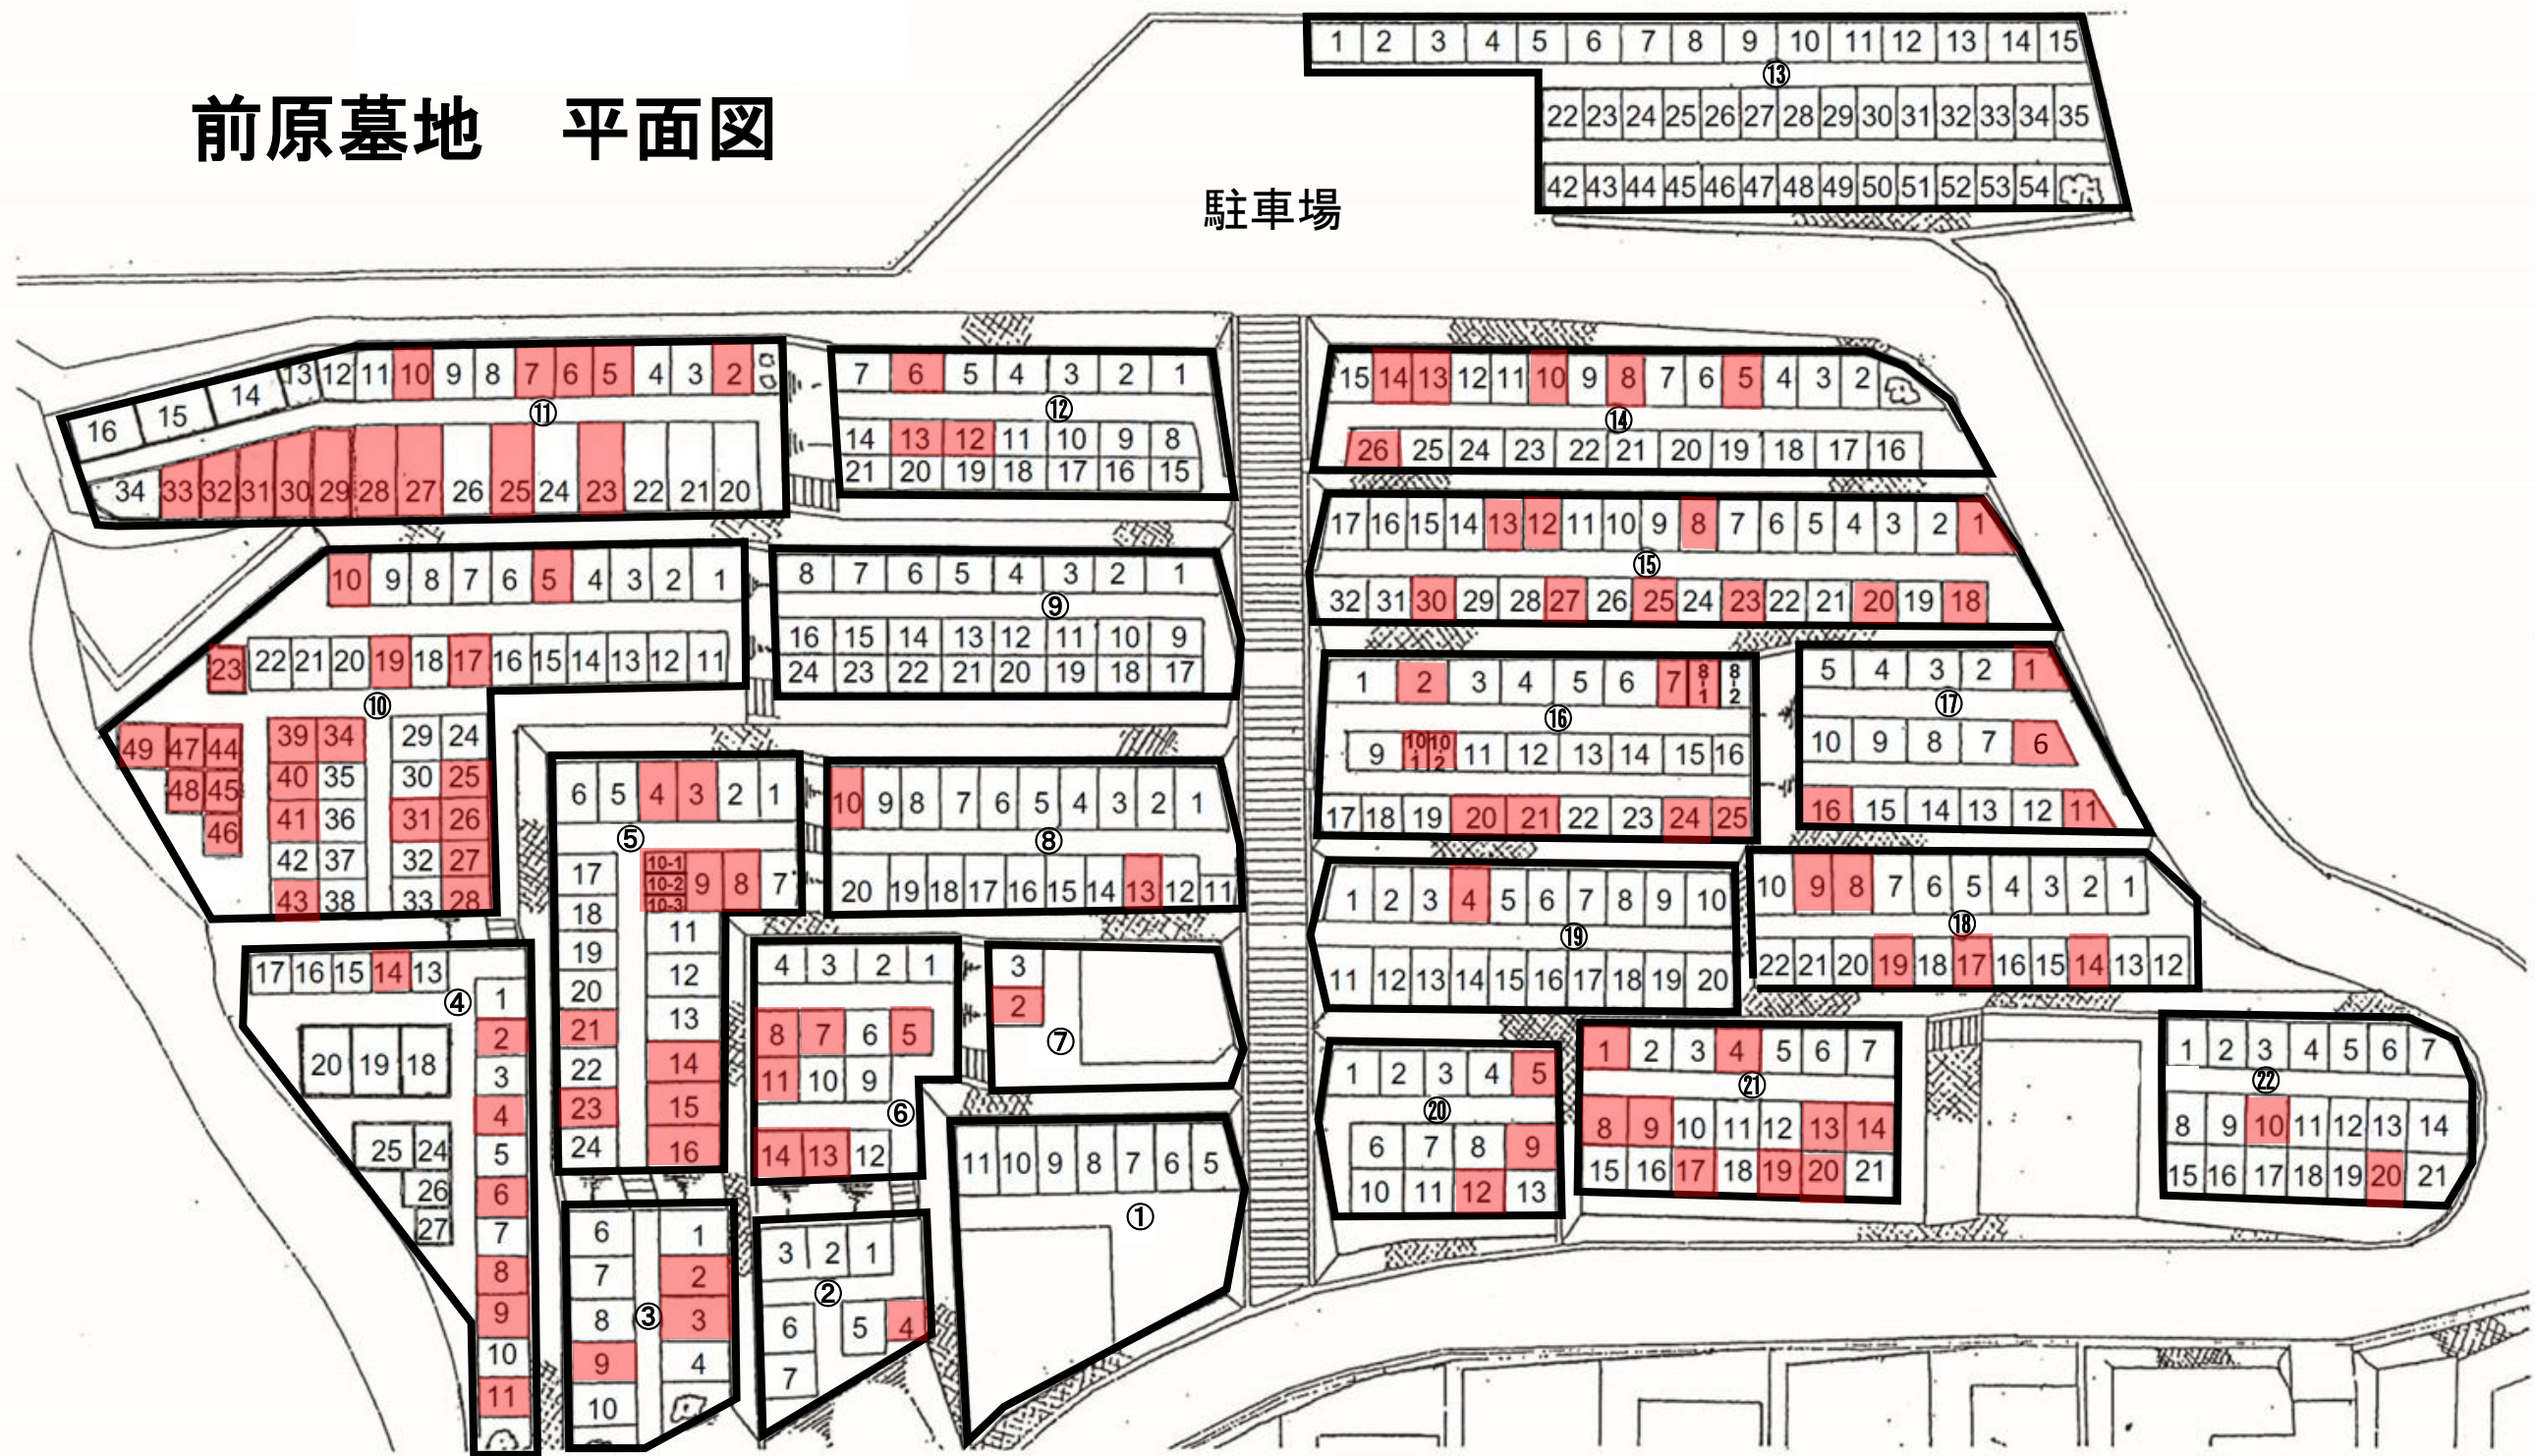


【区画番号の読み方】

募集区画 :

16-010-1号

16-010-2号

16-020号

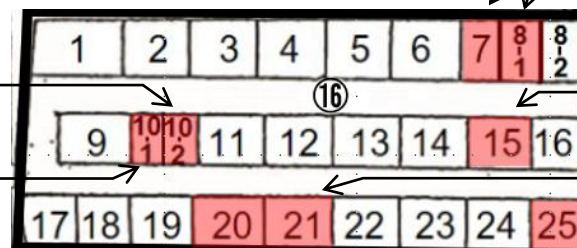

16-008-1号

16-007号

16-015号

16-021号