


前原墓地 平面図

駐車場

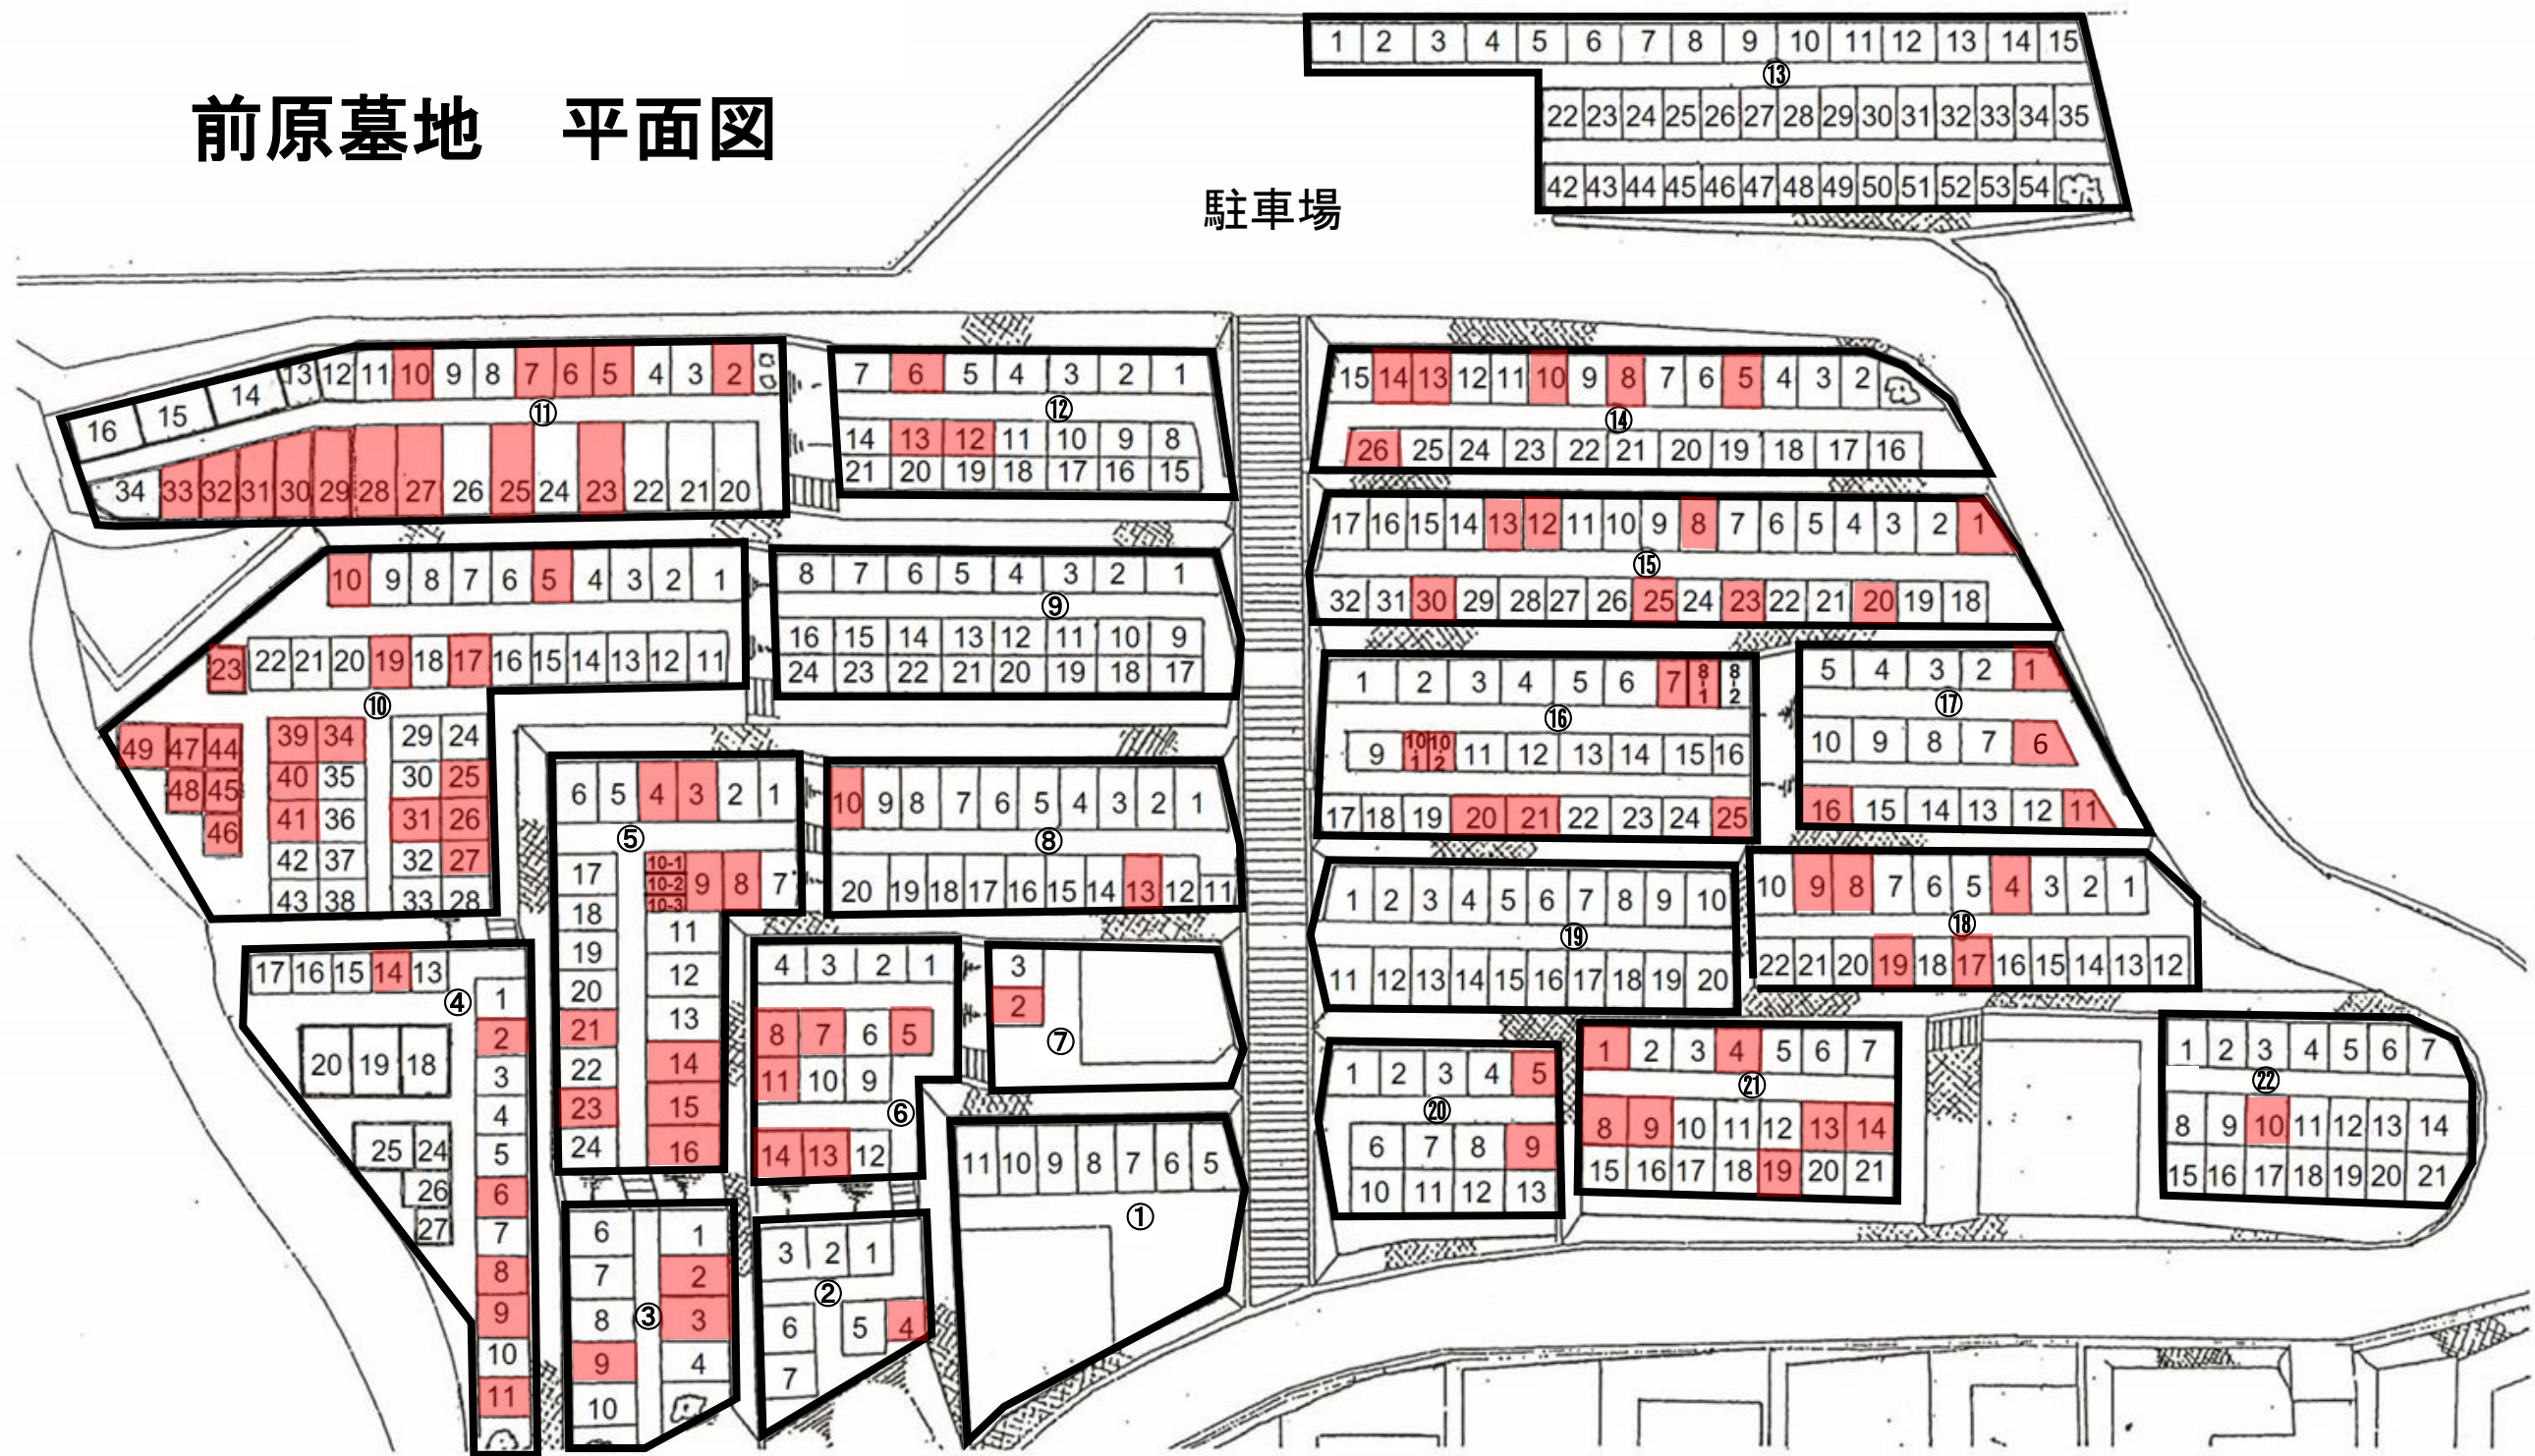

【区画番号の読み方】

募集区画 :

