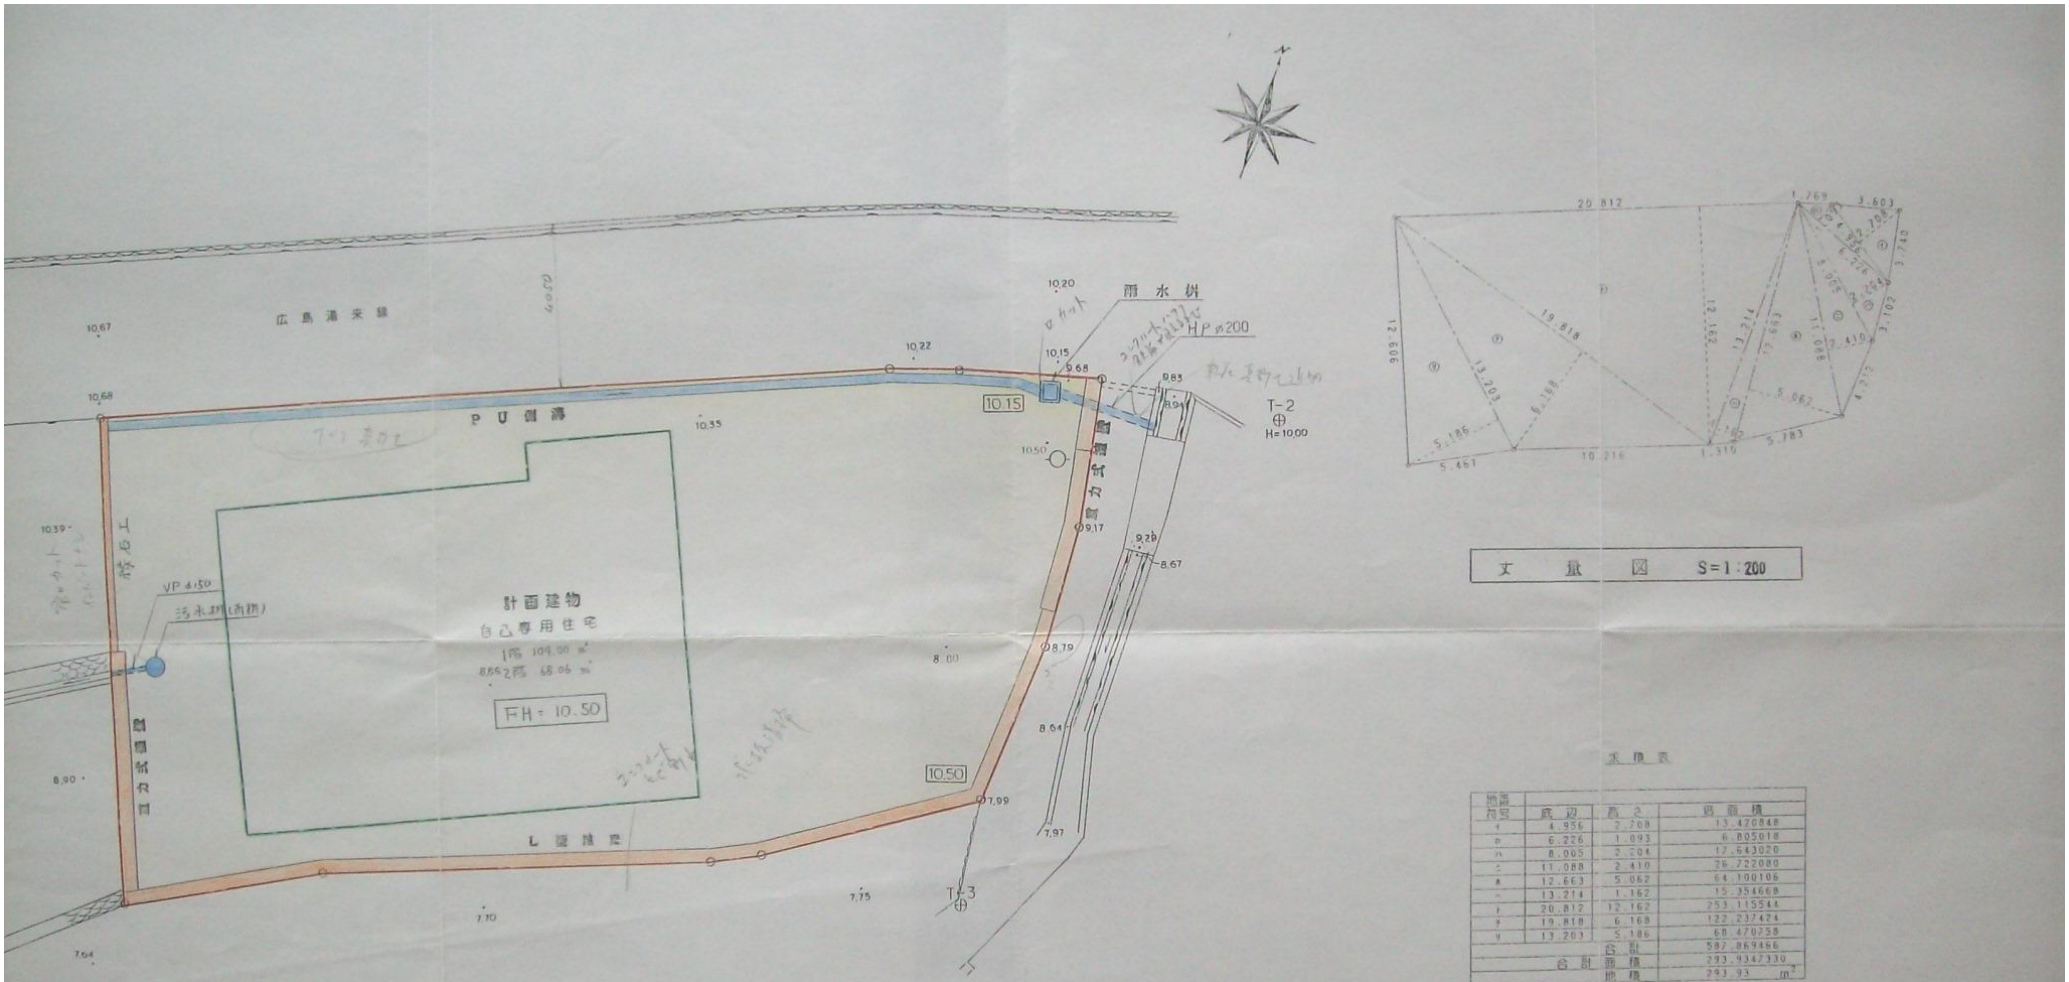

土地利用計画図 S=1:100

土量図 S=1:200

凡例

記号	種別
	開発区域
	住宅用地
	擁壁等
	排水施設
	計画建物
(数字)	計画高

建築面積	106.45 (㎡)
1階床面積	104.00 (㎡)
2階床面積	68.06 (㎡)
延床面積	172.06 (㎡)

容積率	59.0<80 (%)
建ぺい率	36.5<40 (%)

土積表

地番	底辺	高さ	土積
イ	4.956	2.708	13.420848
ロ	6.226	1.093	6.805018
ハ	8.005	2.204	17.643020
ニ	11.088	2.410	26.722080
ホ	12.663	5.062	64.100106
ヘ	13.214	1.162	15.354668
ト	20.812	12.162	253.115544
チ	19.818	6.168	122.237474
リ	13.203	5.186	68.470758
		合計	587.869466
合計		面積	293.9347330
		地積	293.93 ㎡

[redacted]	縮尺 図示	工事名称	横路園子様邸新築宅地造成工事
	設計年月日 H8.7.4	図面名称	土地利用計画図・土量図
			No. 4

広島市役所 下水道局 設計課 8.9.11 第 号