


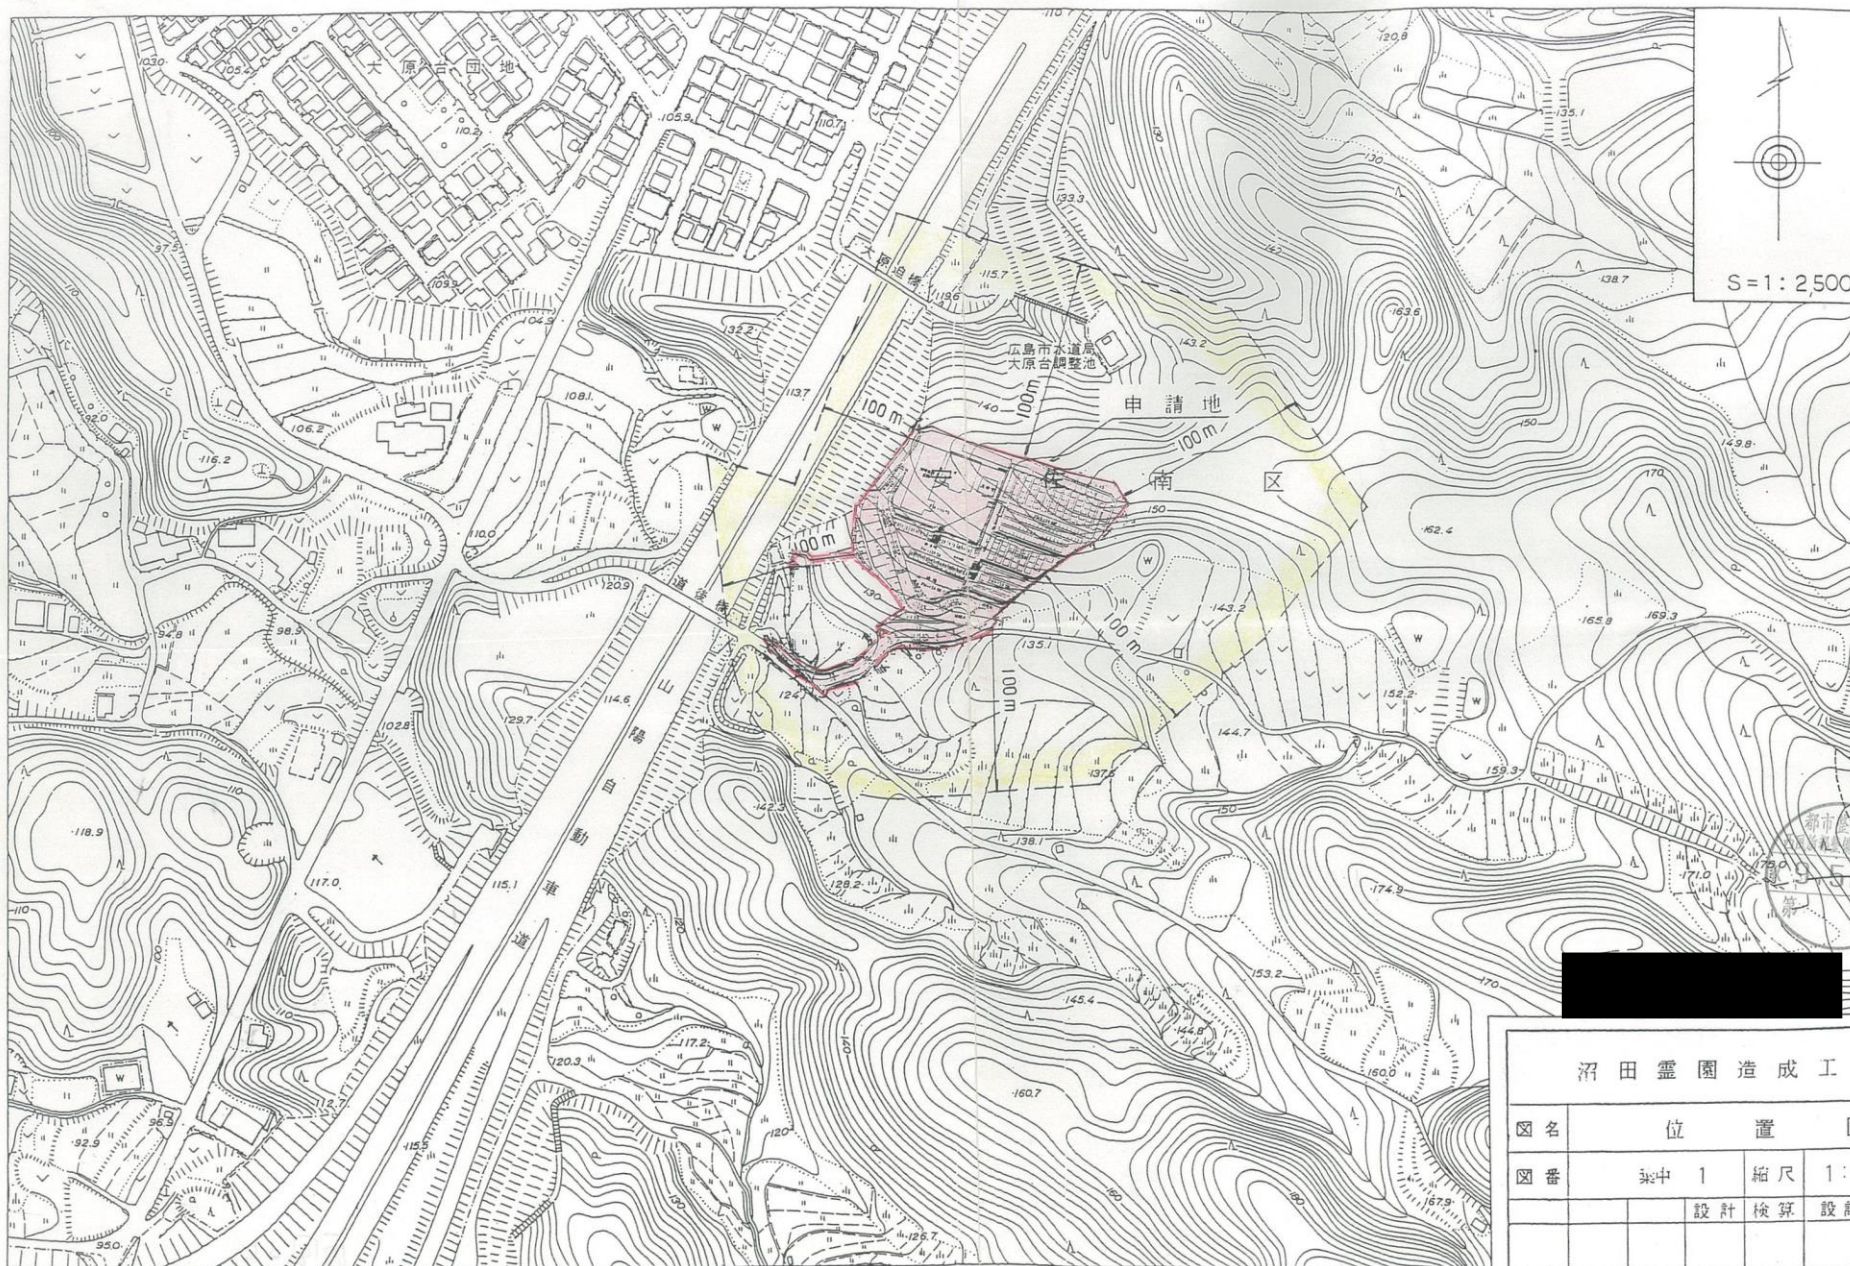

沼田霊園造成工事				
図名	位置図			
図番	葉中 1	縮尺	1:2500	
		設計	検算	設計年月日
宗教法人 薬師院				