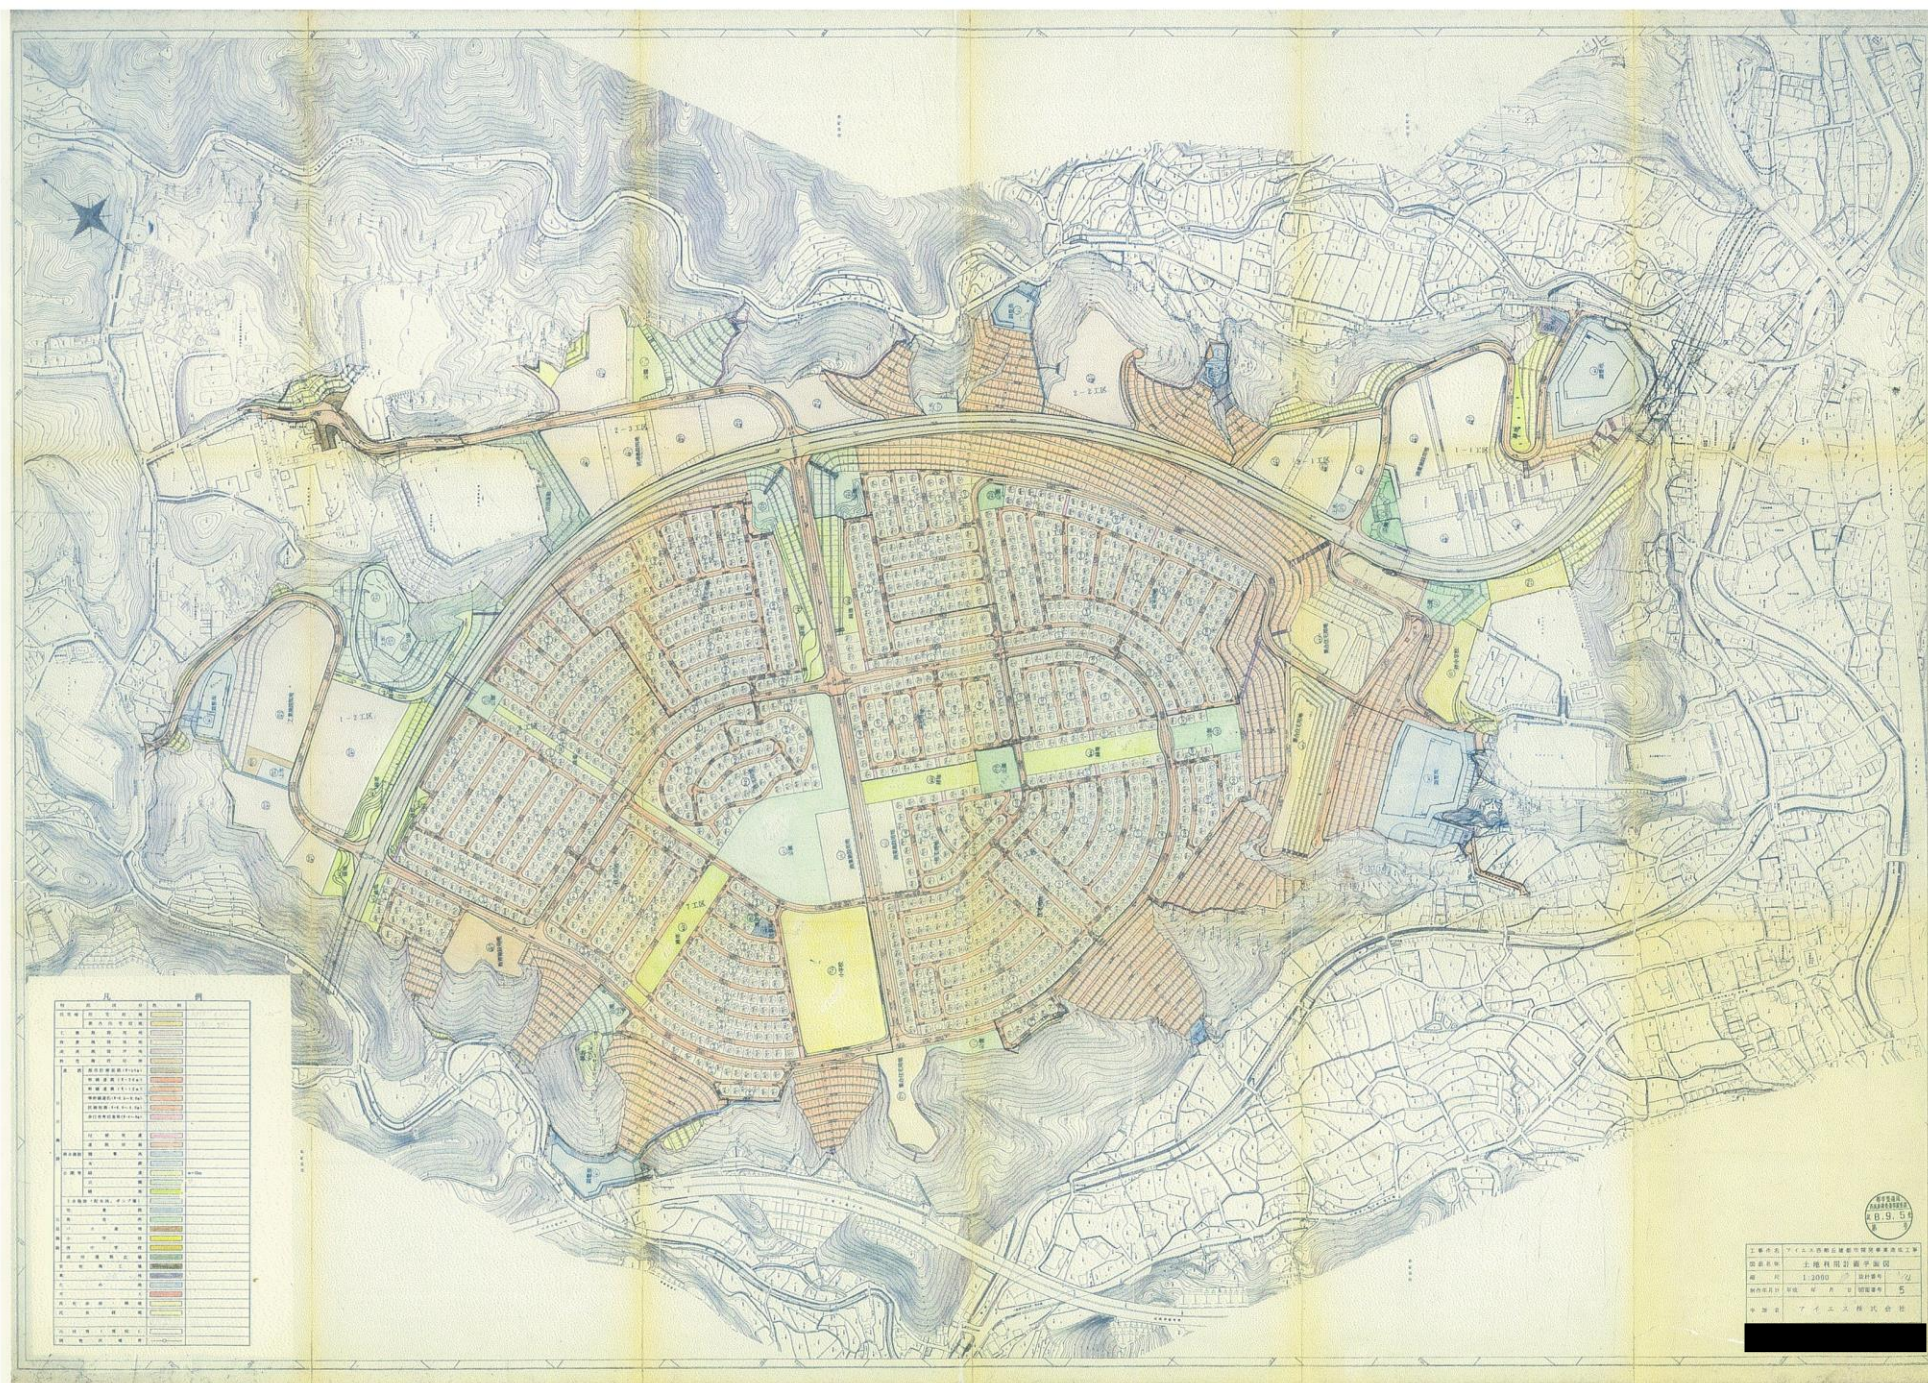


[illegible]

工事名称	アイエス西宮建設新築完成事業造成工事			
測量員名	土地利用計画課 平田 俊			
縮 尺	1:2000	設計番号	2	
制作年月日	平成 10 年 11 月 20 日	図面番号	5	
出 発 者	アイエス株式会社			