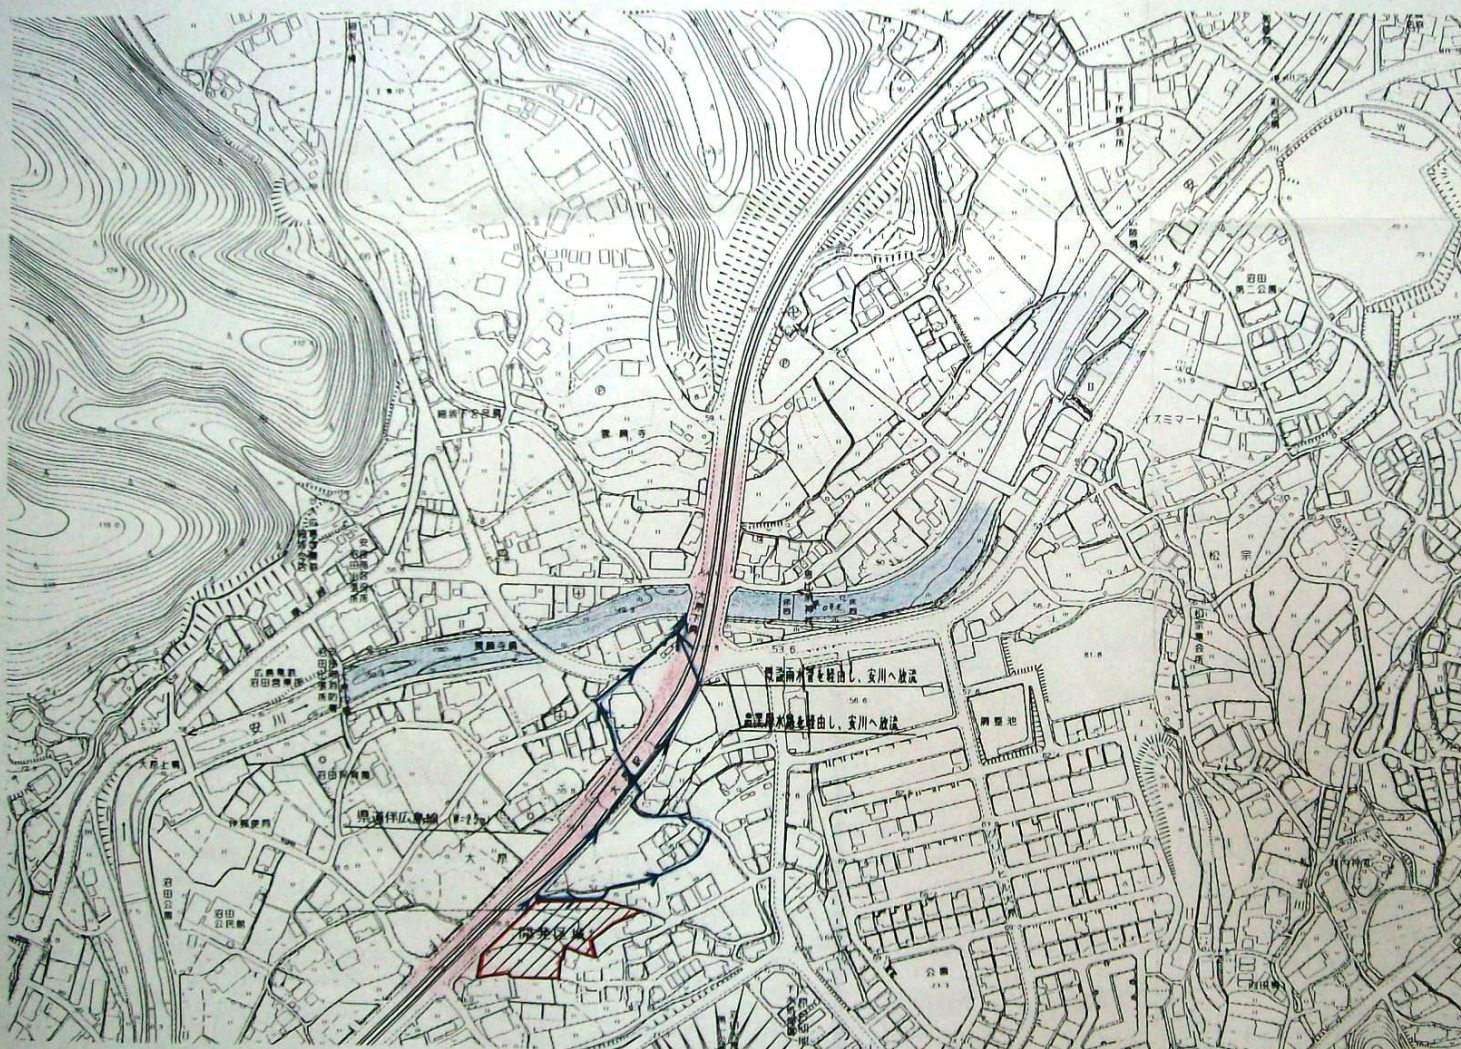


14.3.28
 13.1.30

凡 例	
記 号	名 称
	申請地
	国道仲広敷線 (265)
	一級河川 安川
	開発区域界

(仮称) 大原駅前店舗用地造成工事

図 名	位 置 図			
図 番	集 中 1	縮 尺	S=1:2,500	
	設 計	検 算	享 用	年 月 日
				H12・4・