




平面図 (S=1/300)

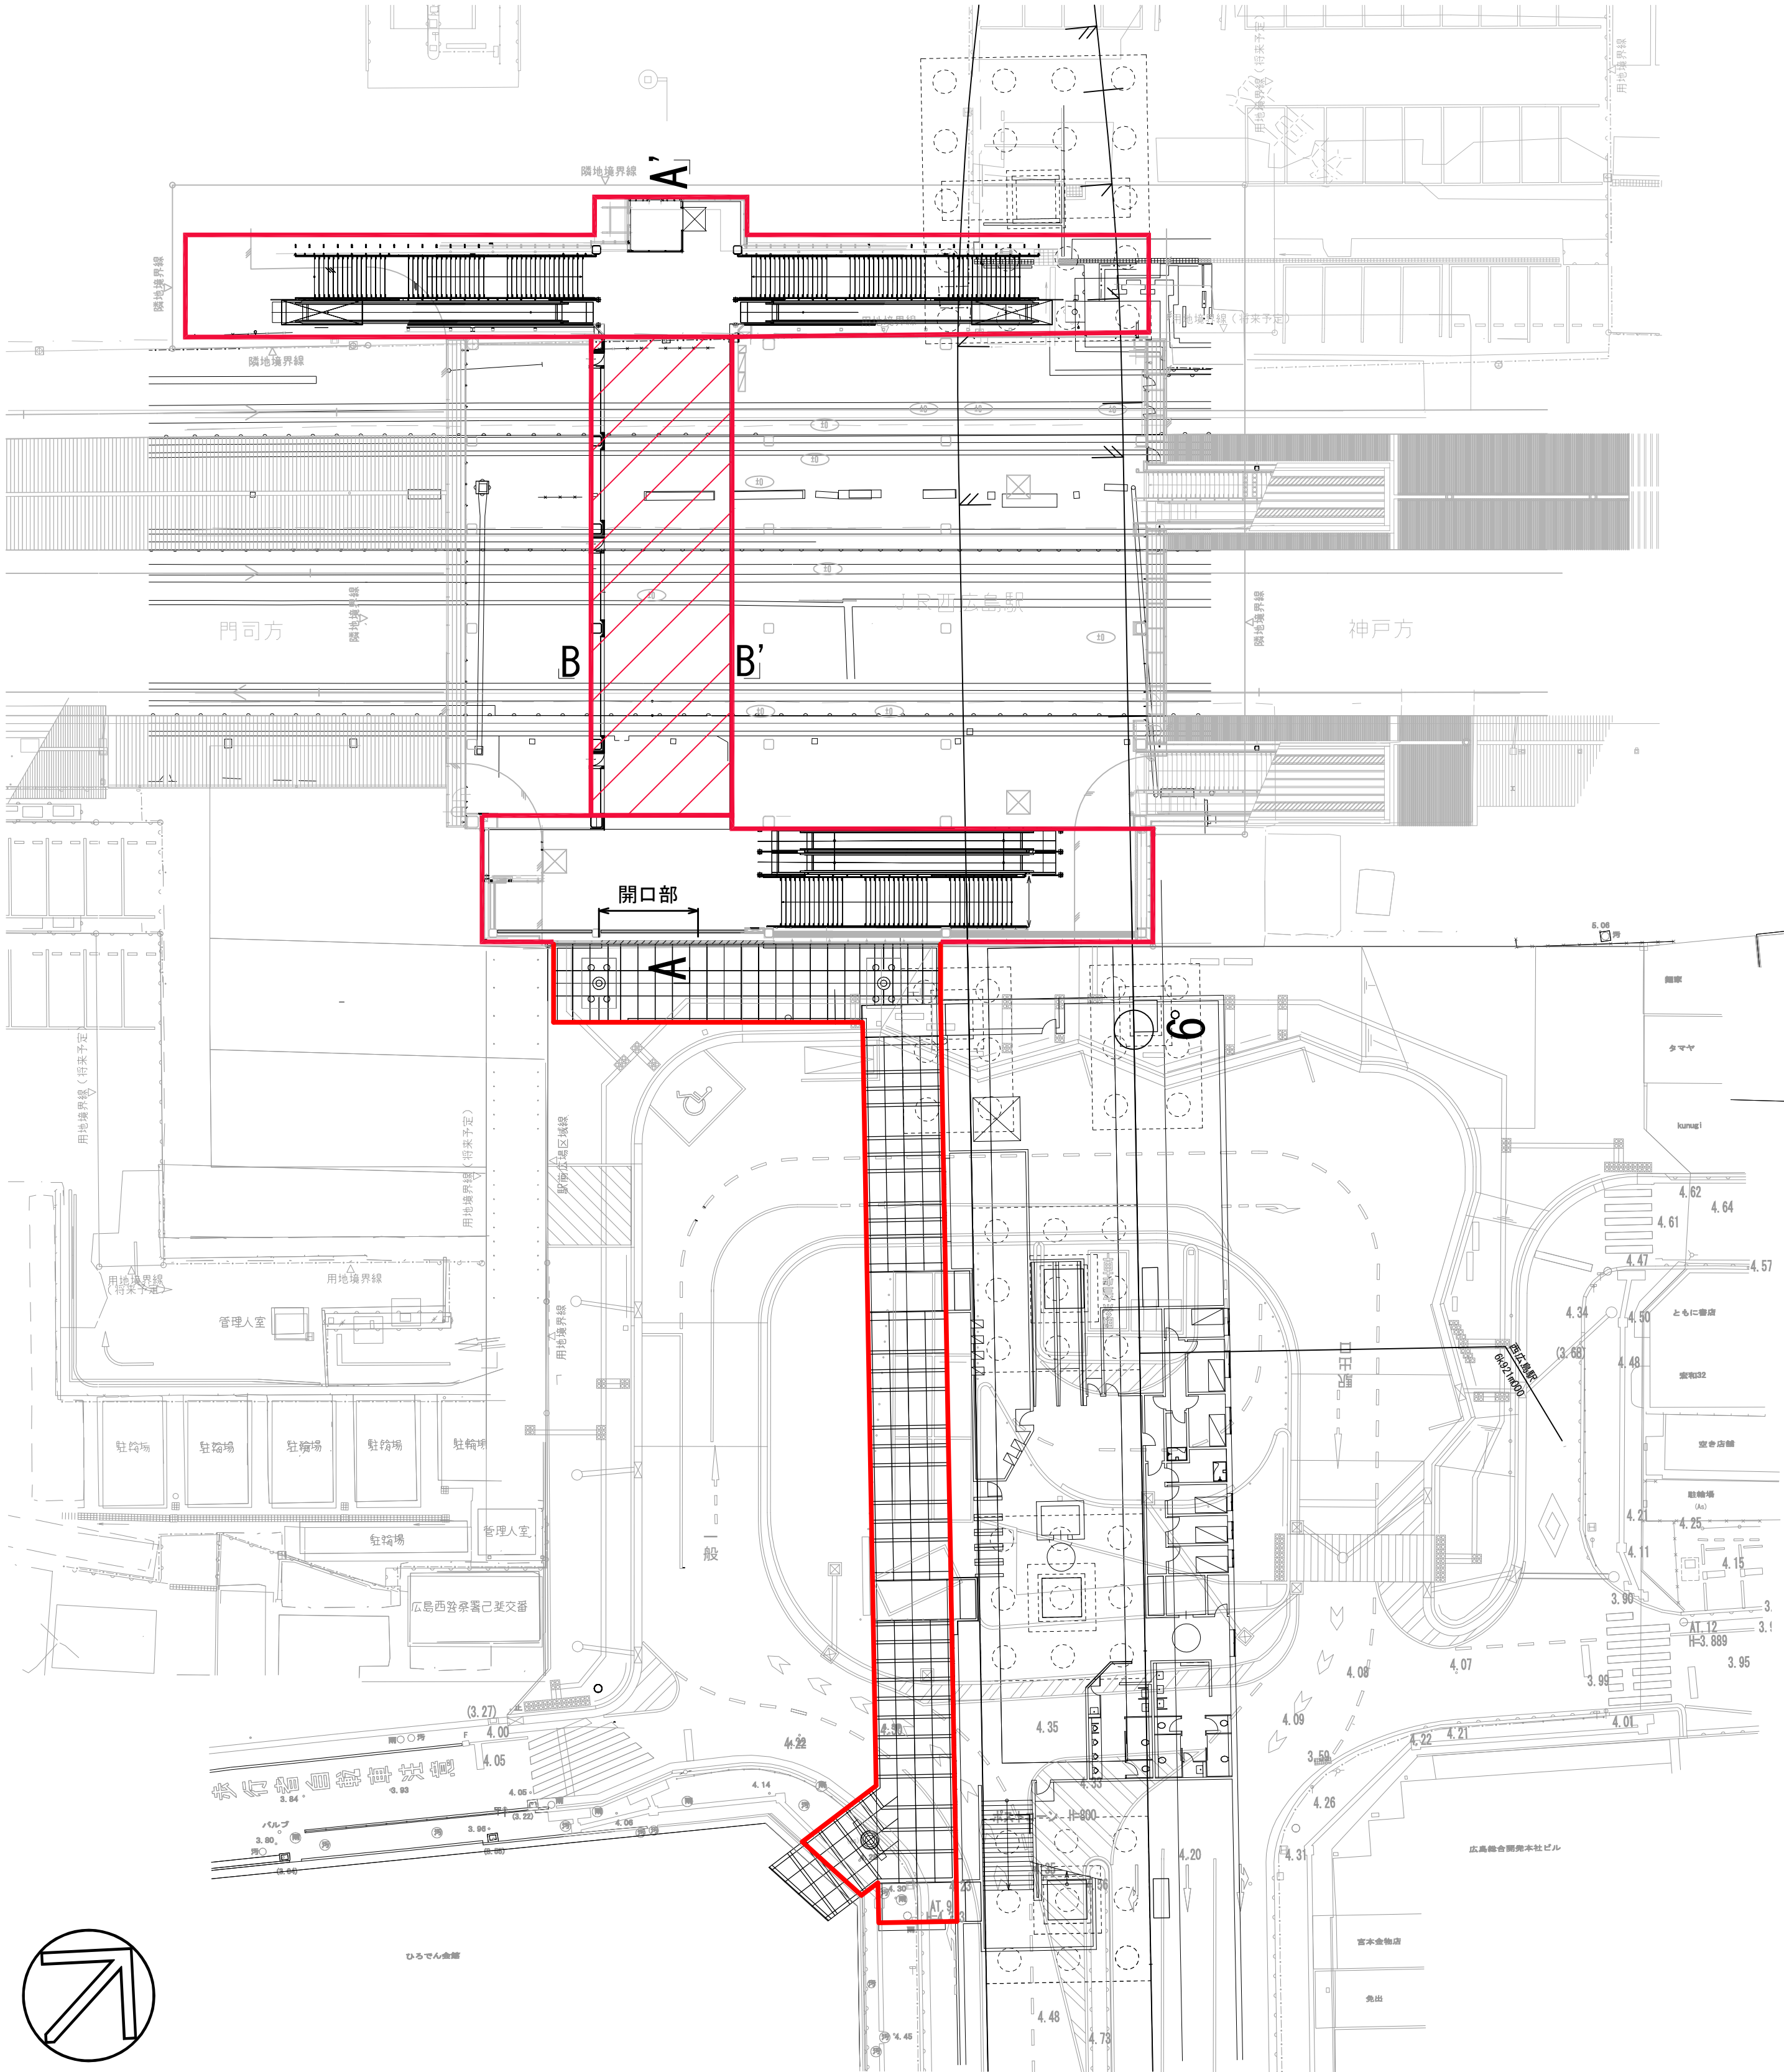

A - A' 断面図 (S=1/200)

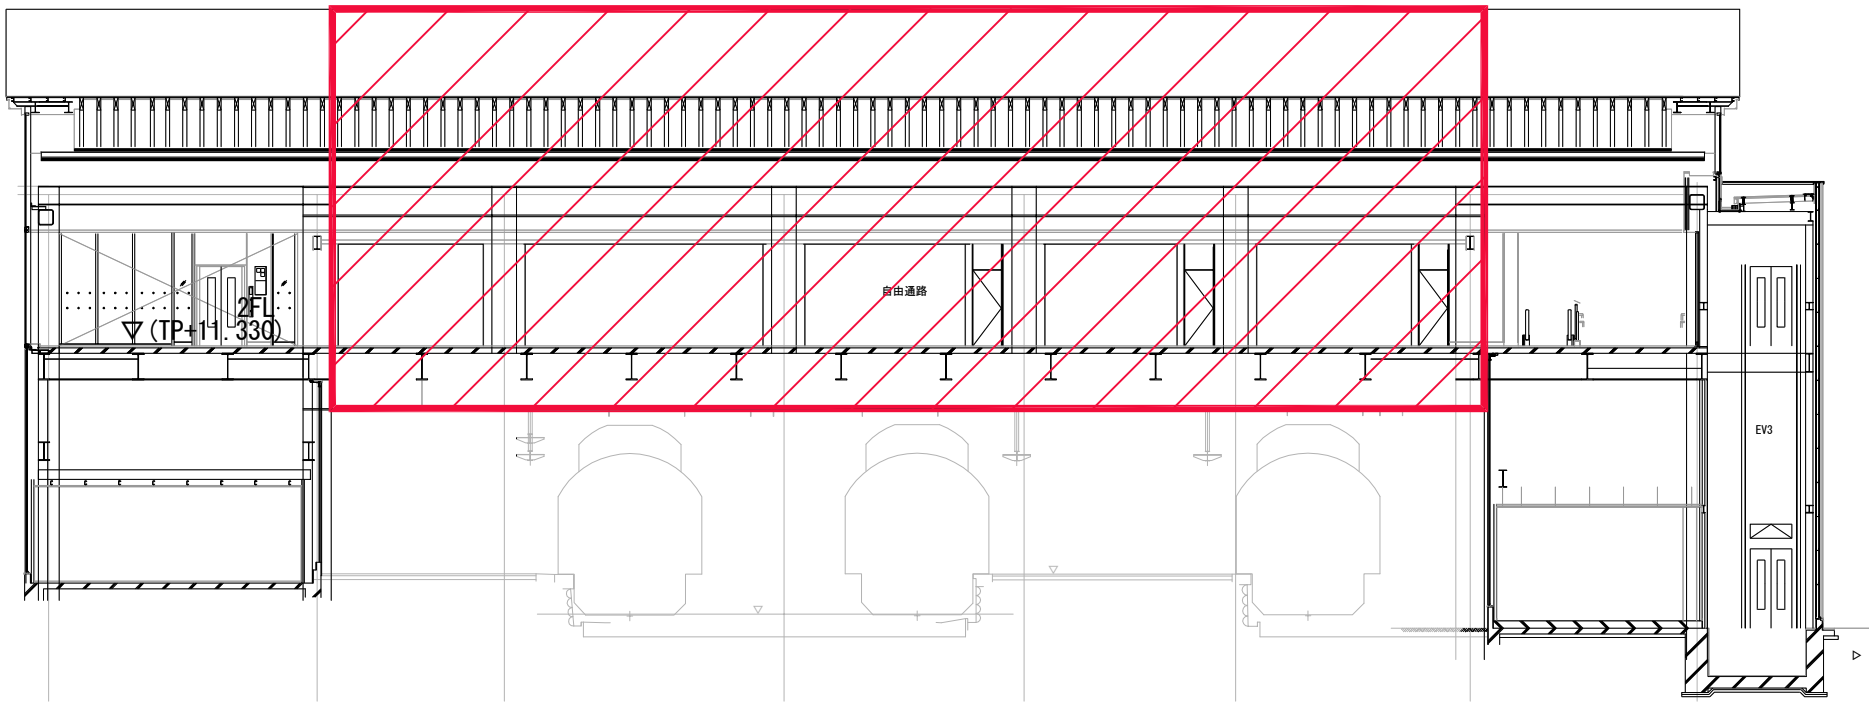

B - B' 断面図 (S=1/200)

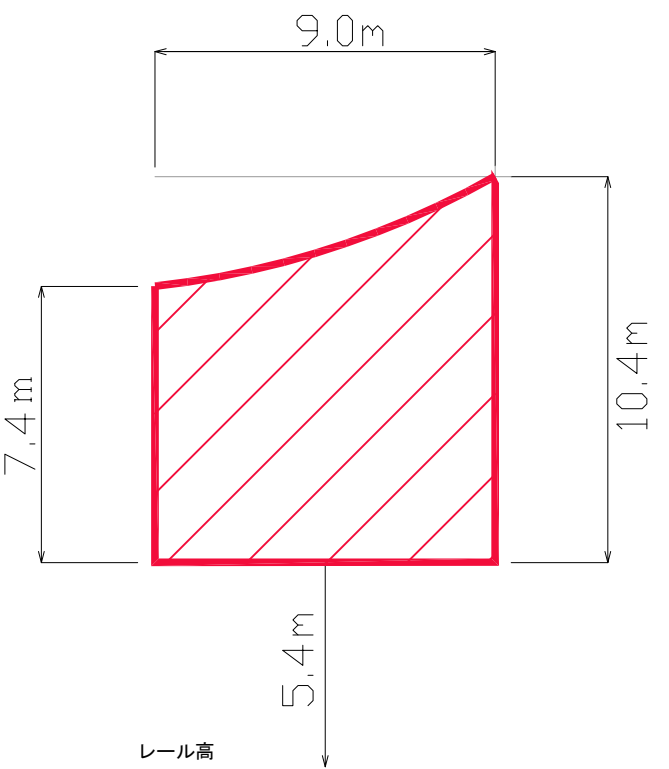

凡 例

	都市計画決定区域
	立体的な都市計画の区域