


計画図
(1/1)

広島圏都市計画
地区計画の変更
(広島市決定)

S=1/2,500

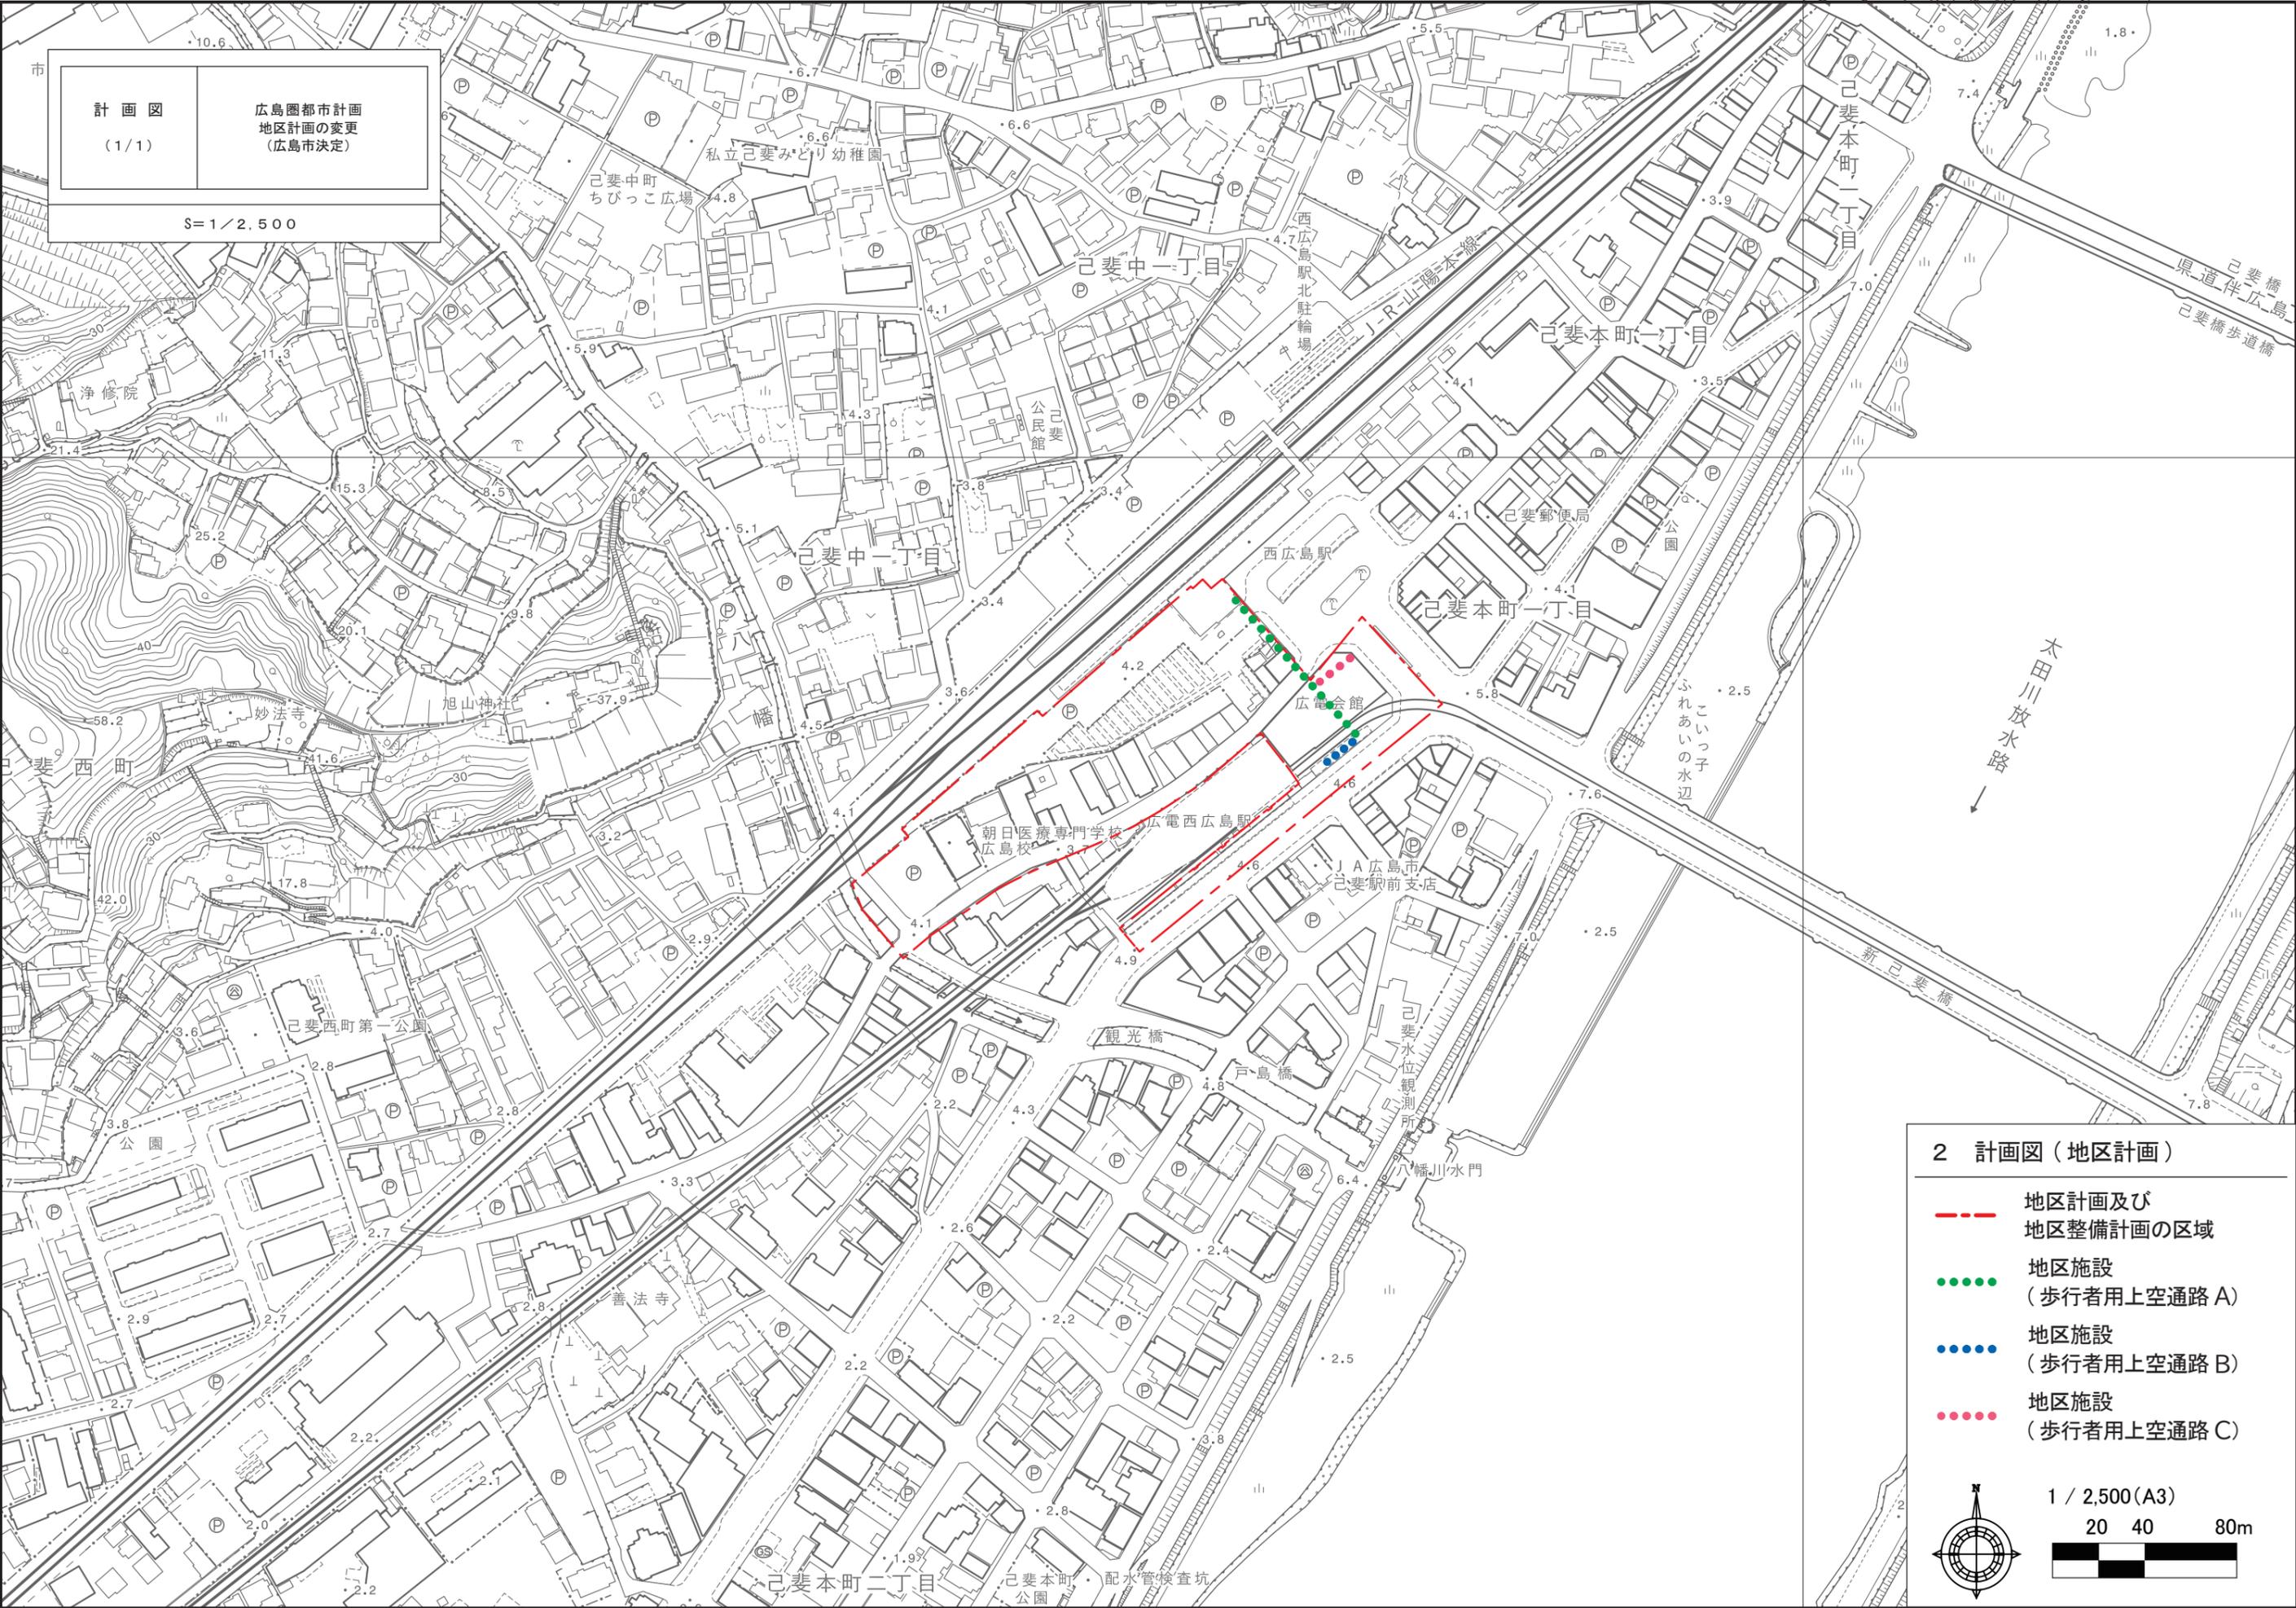

- 2 計画図 (地区計画)
- 地区計画及び
地区整備計画の区域
 - 地区施設
(歩行者用上空通路 A)
 - 地区施設
(歩行者用上空通路 B)
 - 地区施設
(歩行者用上空通路 C)

