

積算参考資料

（この資料は、入札参加者の的確な見積りに資するために、発注者が用いた積算資料を参考として提示するもので、請負契約上拘束力を生じるものではなく、誤謬または契約後の条件変化による場合を除き、契約上の変更対象となりません。）

提 示 項 目	提 示 事 項
週休2日関係	「設計業務委託等技術者単価」は労務費の補正対象としない。補正係数等については、別紙1のとおりである。
見積単価	見積単価については、別添「見積単価一覧表」のとおり。
仮設関係	仮設工法については、任意仮設として別紙2のとおり見込んでいる。 仮締切工・工事用道路工・水替え工は、公開設計書に示すとりの数量を見込んでいるが、契約書では一式計上とし、設計変更の対象としない。 暗渠排水管 φ300 は、高密度ポリエチレン管（シングル構造）を見込んでおり、損料は20%を見込んでいる。

完全週休2日（土日）に係る積算について

本工事は、週単位（7日ごと）で振替日の設定を行う「完全週休2日（土日）」であるため、以下の方法で積算を行っている。

「広島市週休2日工事等試行要領（土木工事）」により当初設計において、工事着手日から起算したすべての週単位で2休以上確保した場合の補正係数を乗じている。

なお、補正係数については以下のとおりとする。

【労務費：1.02】（設計業務委託等技術者単価は除く）

【共通仮設費率：1.02】

【現場管理費率：1.03】

市場単価（港湾工事は除く）

試行要領の別表1、2参照

土木工事標準単価

試行要領の別表3参照

※ 「完全週休2日（土日）」に満たなかった場合、現場閉所状況に応じ、補正係数を減じた変更を行う。

「完全週休2日交替制」の実施を希望する場合、契約締結後7日以内に、「完全週休2日交替制」の実施を希望する旨を発注者に書面で提出すること。

受理されれば、「広島市週休2日工事等試行要領（土木工事）」により「完全週休2日交替制」の補正係数により変更を行う。

なお、週単位の「完全週休2日交替制」補正係数については以下のとおりとする。

【労務費：1.02】（設計業務委託等技術者単価は除く）

【現場管理費率：1.03】

市場単価（港湾工事は除く）

試行要領の別表1、2参照

土木工事標準単価

試行要領の別表3参照

※ 「完全週休2日交替制」に満たなかった場合、休日の取得状況に応じ、補正係数を減じた変更を行う。

積算参考資料 S=1 : 250

0013-3
H=373.839

0013-2
H=376.695

TR1
H=379.004

K284
H=391.106

TR2
H=383.111


TR3
H=382.228

00424-1
H=390.90

K285
H=391.870

00424-2
H=394.750

TR5
H=391.857

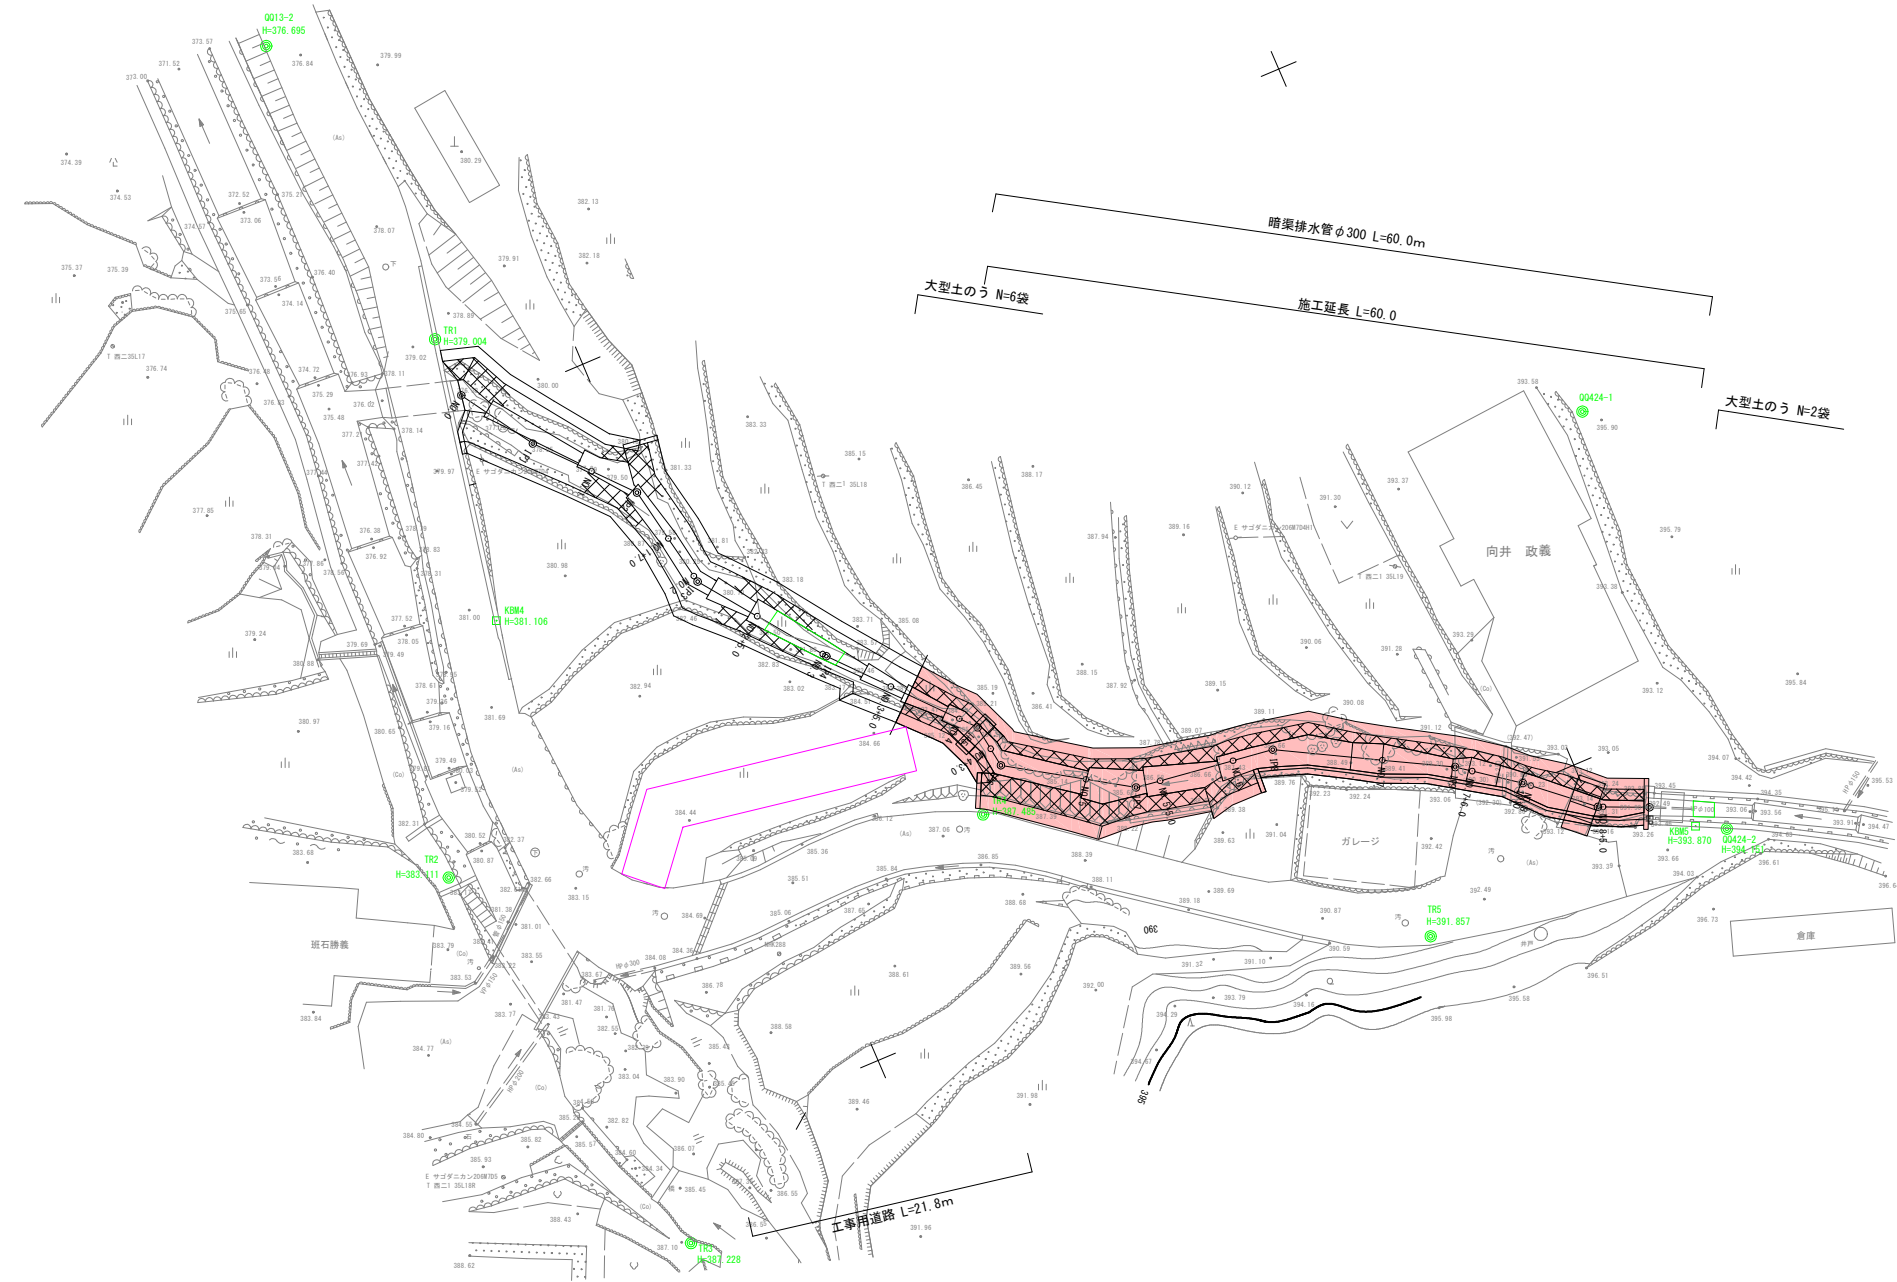

工事名	下伏谷川改良工事（7－1）		
図面名	積算参考資料		
年月日	令和7年8月		
縮尺	1:250	図面番号	1 / 1
事業者名	広島市佐伯区農林建設部地域整備課		

見 積 単 価 一 覧 表

単価コード	名 称	単 位	適用年版	単 価	資源区分	管理費区分	摘 要
TA0010	床板 100*1000*2800	枚	R0708	62,600	材料単価	全間接費の 対象	
TA0050	伐採	本	R0708	20,000	その他施 工単価等	現場一般の 対象	
TA0060	集積積込	本	R0708	15,000	その他施 工単価等	現場一般の 対象	
TA0070	運搬（伐採木）	台	R0708	14,000	その他施 工単価等	現場一般の 対象	
TA0080	処分（伐採木）	t	R0708	15,000	仮設材単 価等	処分費など の対象	
TA0090	運搬（木根）	台	R0708	14,000	その他施 工単価等	現場一般の 対象	
TA0100	処分（木根）	t	R0708	25,000	仮設材単 価等	処分費など の対象	