

工 事 名 : 比治山公園園路改修工事 (7 - 1)

工事場所 : 南区比治山公園

積算参考資料

(注) (この資料は、入札参加者の的確な見積りに資するため、発注者が用いた積算資料を参考として提示するもので、請負契約上拘束力を生じるものではなく、誤謬または契約後の条件変化による場合を除き、契約上の変更対象となりません。)

広島市南区役所建設部地域整備課

積算参考資料

（この資料は、入札参加者の的確な見積りに資するために、発注者が用いた積算資料を参考として提示するもので、請負契約上拘束力を生じるものではなく、誤謬または契約後の条件変化による場合を除き、契約上の変更対象となりません。）

提 示 項 目	提 示 事 項
週休二日関係	「設計業務委託等技術者単価」は労務費の補正対象としない。
見積単価	1 第 0006 号 明細書 雨水排水設備工 側溝工 ・ U 型側溝工の材料単価は下記のとおり見込んでいる。 側溝単価：14,900(円/個) ・ 蓋版の材料単価は下記のとおり見込んでいる。 蓋版単価：27,800(円/枚) 2 第 0007 号 明細書 雨水排水設備工 集水枡工 ・ SA0010 集水枡-1 の蓋版（グレーチング蓋）の材料単価は下記のとおり見込んでいる。 蓋版単価：92,400(円/枚) ・ 蓋版（縞鋼板）の材料単価は下記のとおり見込んでいる。 蓋版単価：100,000(円/枚) 3 第 0008 号 明細書 電気設備工 照明設備工 ・ SA0020 ハンドホールのプレキャストマンホールの材料単価は下記のとおり見込んでいる プレキャストマンホール：154,100(円/基) 4 その他の見積単価については、別紙「見積単価一覧表」のとおり。単価は週休 2 日工事の補正がかかる前の単価である。 「見積単価一覧表」の資源区分『労務費』は週休 2 日工事の補正がかかる単価である。それ以外の資源区分については、週休 2 日工事の補正がかからない単価である。
参考図関係	別紙図面のとおり（1 枚）

完全週休2日（土日）に係る積算について

本工事は、週単位（7日ごと）で振替日の設定を行う「完全週休2日（土日）」であるため、以下の方法で積算を行っている。

「広島市週休2日工事等試行要領（土木工事）」により当初設計において、工事着手日から起算したすべての週単位で2休以上確保した場合の補正係数を乗じている。

なお、補正係数については以下のとおりとする。

【労務費：1.02】（設計業務委託等技術者単価は除く）

【共通仮設費率：1.02】

【現場管理費率：1.03】

市場単価（港湾工事は除く）

試行要領の別表1、2参照

土木工事標準単価

試行要領の別表3参照

※ 「完全週休2日（土日）」に満たなかった場合、現場閉所状況に応じ、補正係数を減じた変更を行う。

「完全週休2日交替制」の実施を希望する場合、契約締結後7日以内に、「完全週休2日交替制」の実施を希望する旨を発注者に書面で提出すること。

受理されれば、「広島市週休2日工事等試行要領（土木工事）」により「完全週休2日交替制」の補正係数により変更を行う。

なお、週単位の「完全週休2日交替制」補正係数については以下のとおりとする。

【労務費：1.02】（設計業務委託等技術者単価は除く）

【現場管理費率：1.03】

市場単価（港湾工事は除く）

試行要領の別表1、2参照

土木工事標準単価

試行要領の別表3参照


※ 「完全週休2日交替制」に満たなかった場合、休日の取得状況に応じ、補正係数を減じた変更を行う。

見 積 単 価 一 覧 表

単価コード	名 称	単 位	適用年版	単 価	資源区分	管理費区分	摘 要
TA0001	エチレン酢酸ビニル系合成高分子エマルジョン エレクトックス3同等品	k g	R0708	1, 070	材料単価	全間接費の 対象	
TA0002	水抜き加工シート 遮蔽材含む	本	R0708	1, 330	材料単価	全間接費の 対象	
TA0003	石積専用接着剤 モルタルGハイパー同等品	k g	R0708	3, 210	材料単価	全間接費の 対象	
TA0004	砂 細砂	k g	R0708	31. 6	材料単価	全間接費の 対象	
TA0005	小型ポンプ注入損料 吐出量 2. 3L/min max10. 3L/min	式	R0708	1, 600	機械損料	全間接費の 対象	
TA0015	LED防犯灯（材料費） 20VA 自動点滅器一体型	基	R0708	29, 500	材料単価	全間接費の 対象	
TA0018	端部キャップ留め FEP50用	個	R0708	1, 410	その他施 工単価等	全間接費の 対象	
TA0020	セメントミルク注入工	m2	R0708	2, 771	その他施 工単価等	全間接費の 対象	
TA0021	ショットブラスト	m2	R0708	2, 700	その他施 工単価等	全間接費の 対象	
TA0022	石畳風カッター	m2	R0708	2, 300	その他施 工単価等	全間接費の 対象	
TA0025	擁壁添架用支柱 φ76. 3×t3. 2 アンカーボルト含む	本	R0708	90, 800	材料単価	全間接費の 対象	
TA0031	標識支柱 φ60. 5×t3. 2×3600	本	R0708	18, 500	材料単価	全間接費の 対象	
TA0032	取付金具（アンカーボルト含む） L-65×65×t6. 0	セット	R0708	30, 100	材料単価	全間接費の 対象	
TA0050	転落防止柵（コンクリート建込） 1300P ターグプラウン	m	R0708	30, 100	材料単価	全間接費の 対象	
TA0051	転落防止柵（プレキャストブロック建込） 2000P ターグプラウン	m	R0708	19, 300	材料単価	全間接費の 対象	
TA0052	転落防止柵（土中建込） 3000P ターグプラウン	m	R0708	15, 200	材料単価	全間接費の 対象	
TA0053	転落防止柵（アンカーボルト固定） 2000P ターグプラウン	m	R0708	19, 300	材料単価	全間接費の 対象	


見 積 単 価 一 覧 表

単価コード	名 称	単 位	適用年版	単 価	資源区分	管理費区分	摘 要
TA0054	添架金具 アンカボルト含む	セット	R0708	17, 200	材料単価	全間接費の 対象	
TA0055	プレキャスト防護柵用基礎-1 Gハース B, C種 400×1000×2000	個	R0708	50, 500	材料単価	全間接費の 対象	
TA0056	プレキャスト防護柵用基礎-1 Gハース B, C種 400×1000×1500	個	R0708	83, 500	材料単価	全間接費の 対象	
TA0057	プレキャスト防護柵用基礎-1 Gハース B, C種 400×1000×1472/1464	個	R0708	83, 500	材料単価	全間接費の 対象	
TA0058	プレキャスト防護柵用基礎-1 Gハース B, C種 400×1000×1471/1462	個	R0708	83, 500	材料単価	全間接費の 対象	
TA0059	プレキャスト防護柵用基礎-1 Gハース B, C種 400×1000×1065/1081	個	R0708	83, 500	材料単価	全間接費の 対象	
TA0060	プレキャスト防護柵用基礎-2 Gハース B, C種 400×1000×2000	個	R0708	200, 800	材料単価	全間接費の 対象	

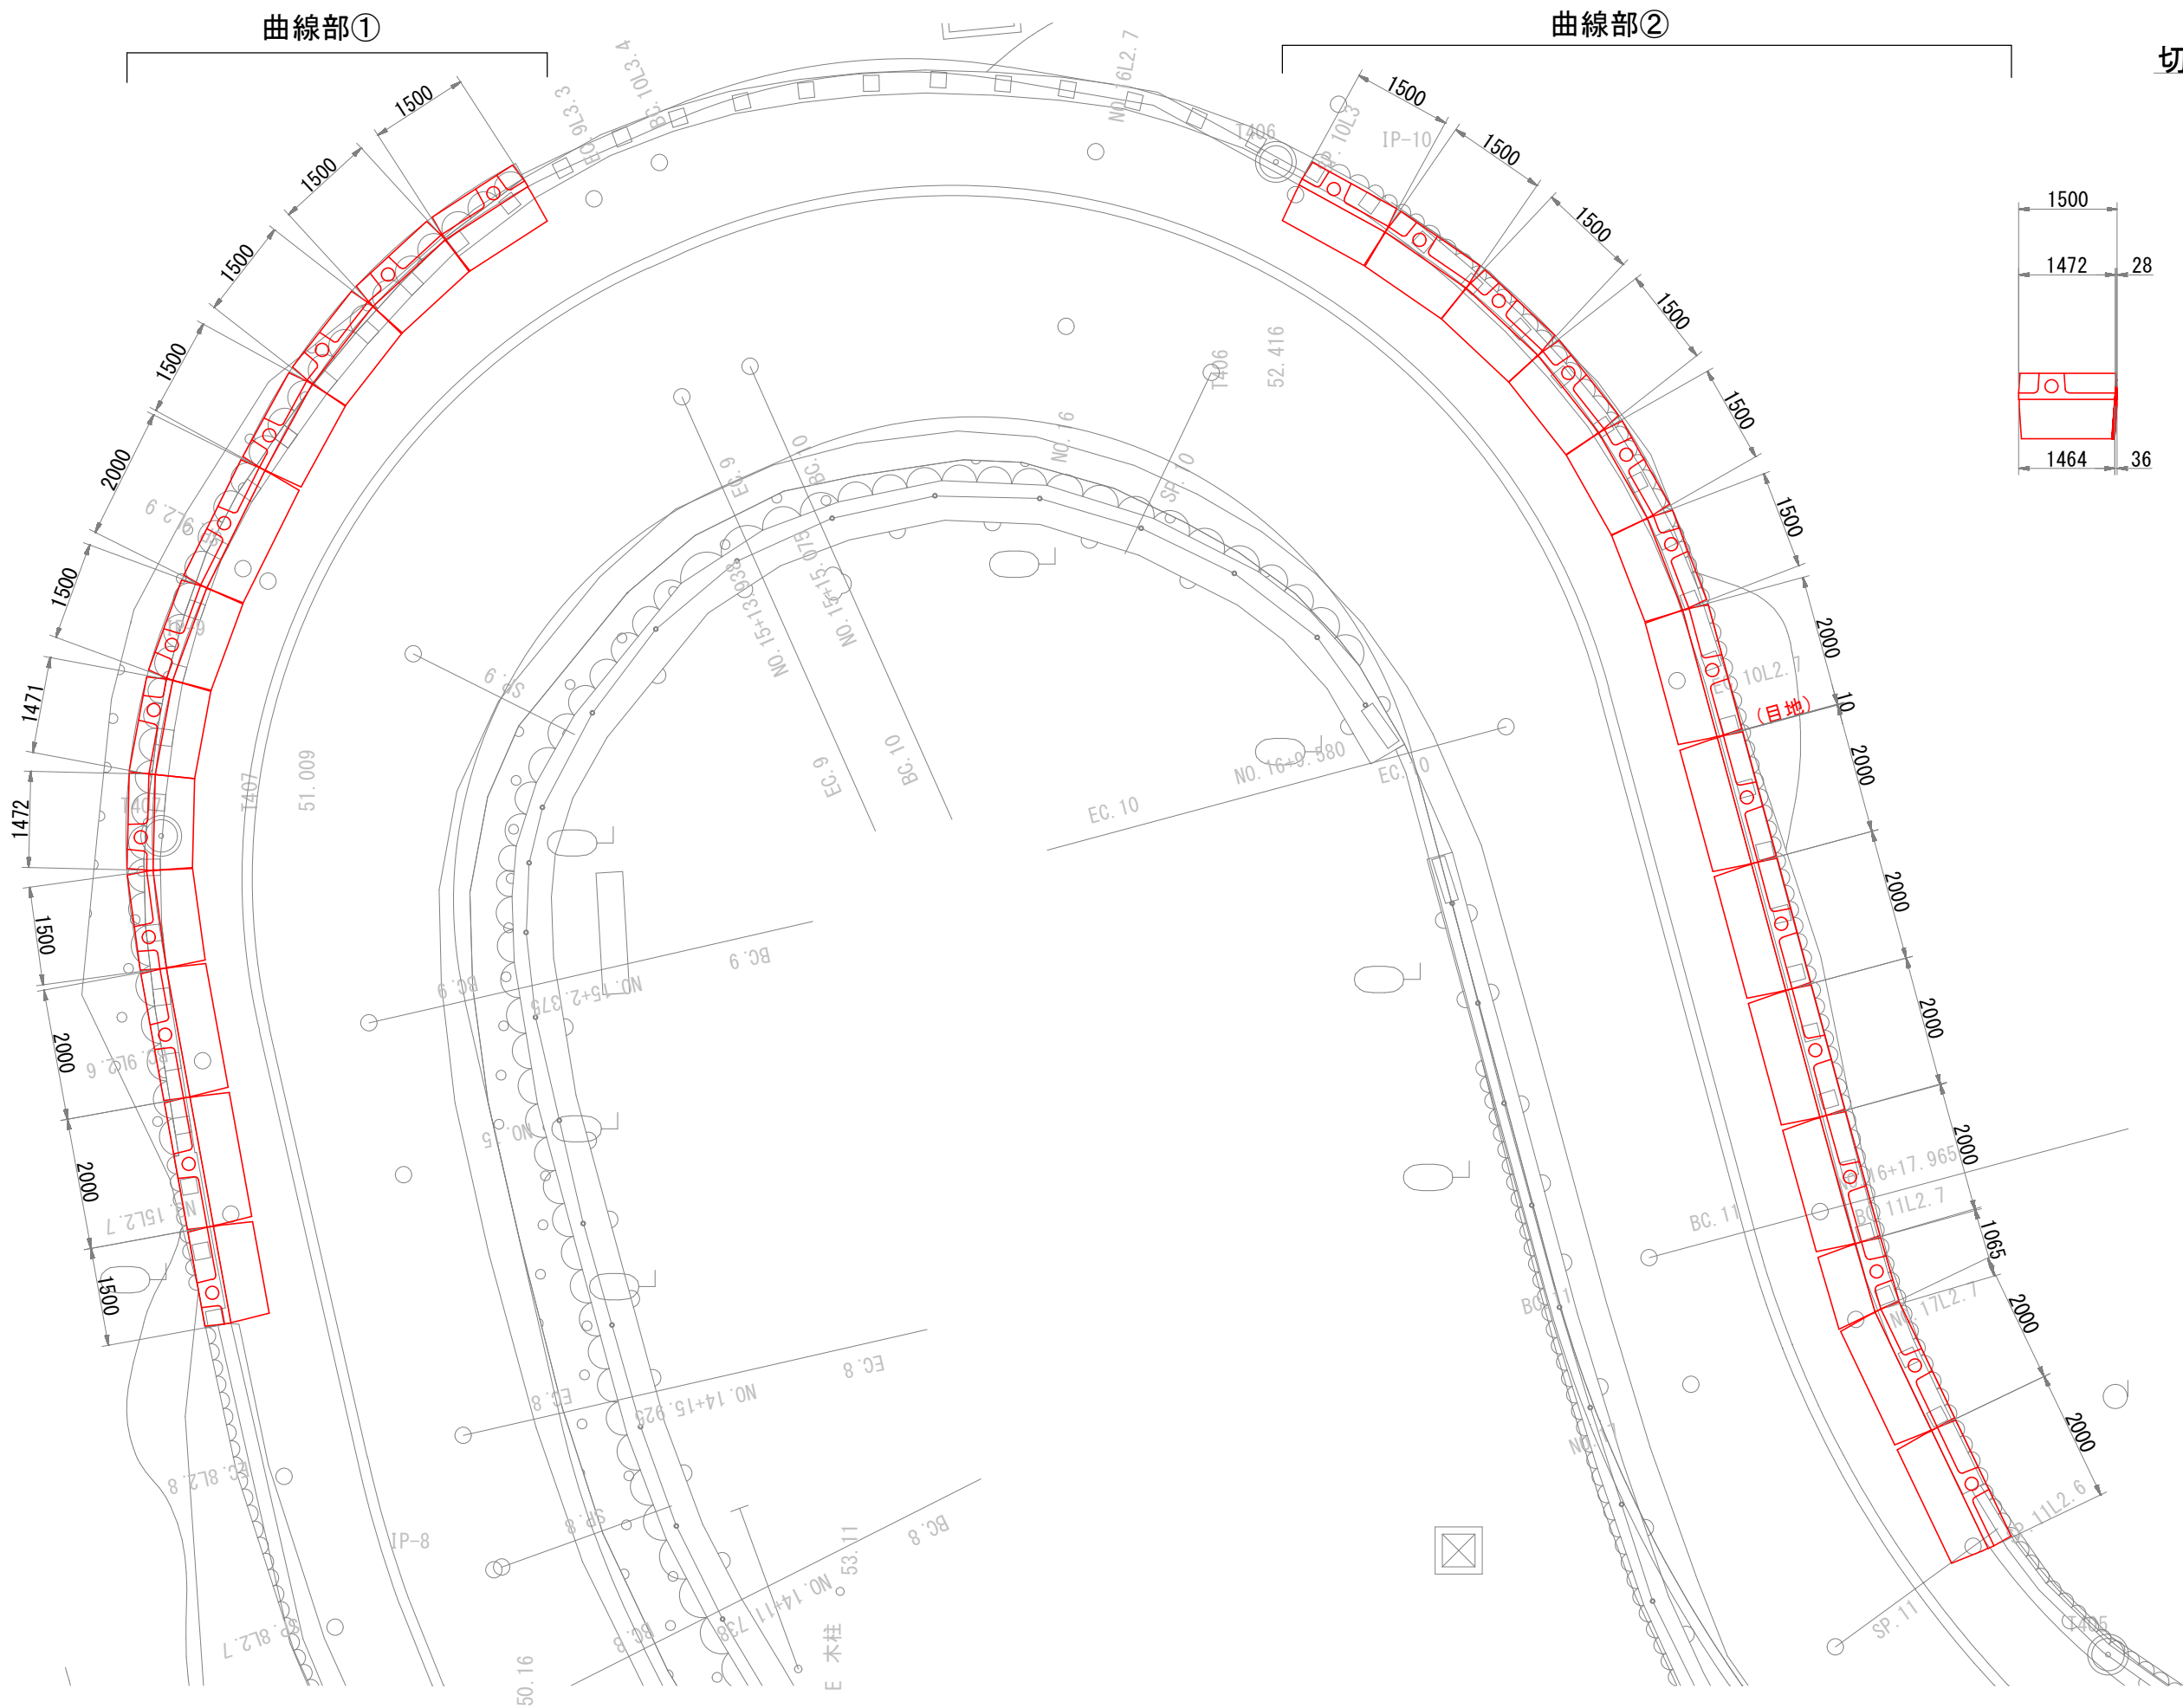

切物カット寸法

— 不必要部分

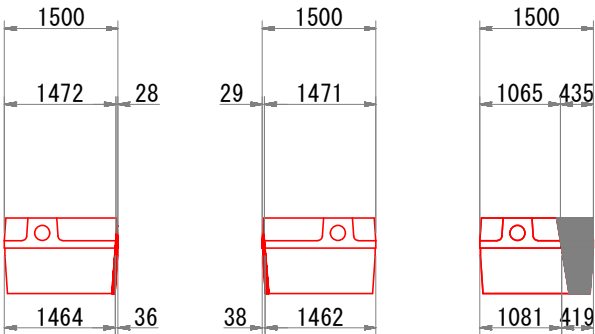

※縮率 A1版：100% A3版：50%					
比治山公園園路改修工事（7-1）					
図名	割付図（参考図）				
図番		縮尺	図示		
課長	課長補佐	主任技師	設計	校閲	年月日
					R7. 8
広島市南区役所建設部地域整備課					