

物件別仕様書（別冊） その5

入札日 令和8年1月22日（木）
Bグループ

各物件別仕様書に記載している施設名称及び施設所在地のうち、広島市等の一部表記は省略して記載しています。

仕様等に質問がある場合は、令和7年11月12日（水）から令和8年1月9日（金）の午前9時から午後5時までの間（広島市の休日を定める条例に定められた休日を除く）に、各物件別仕様書に記載してある施設所管課までお問い合わせください。

物件別仕様書


物件番号	施設名称	設置場所	施設所在地
消施－１１	西消防署庚午出張所	１階玄関ホール	西区庚午中四丁目２１番１９号
〔施設所管課〕 消防局施設課 電話 ０８２－５４６－３４３１ 住所 中区大手町五丁目２０番１２号 〔留意事項〕 ○ 災害出動等のため庁舎が無人となり施錠され、商品補充等の作業に入れないことがある。 ○ 下記公募自動販売機他、同一施設内に飲料自動販売機はない。 〔参考〕 ○ 当該施設の職員数 ２０名（令和７年４月１日現在） ○ 当該施設の開庁時間 警防・救助・救急等災害対応業務～２４時間３６５日 ○ 当該施設の来庁者数 不明 ○ 自動販売機新規設置の施設のため、売上実績等なし。 ○ 職員数が同規模（２２名）の東消防署戸坂出張所の令和６年度年間売上 約１６７千円 〔設置事業者からの聞き取り〕 ※ 記載している内容はあくまでも参考であり、本市が今後の自動販売機の売り上げや稼働率などを保証するものではない。			

（貸付面積等）

貸付面積 （幅×奥行き）	備 考
1.60㎡ （ 1.60m × 1.00m ）	・自動販売機設置台数：１台 ・貸付面積には、回収ボックスの面積も含む。（幅及び奥行きは、概ねの寸法です。） ・回収ボックスは、施設所管課の指示する場所に設置するものとします。

自動販売機配置図【物件番号：消施－１１】

西消防署庚午出張所 1 階図面

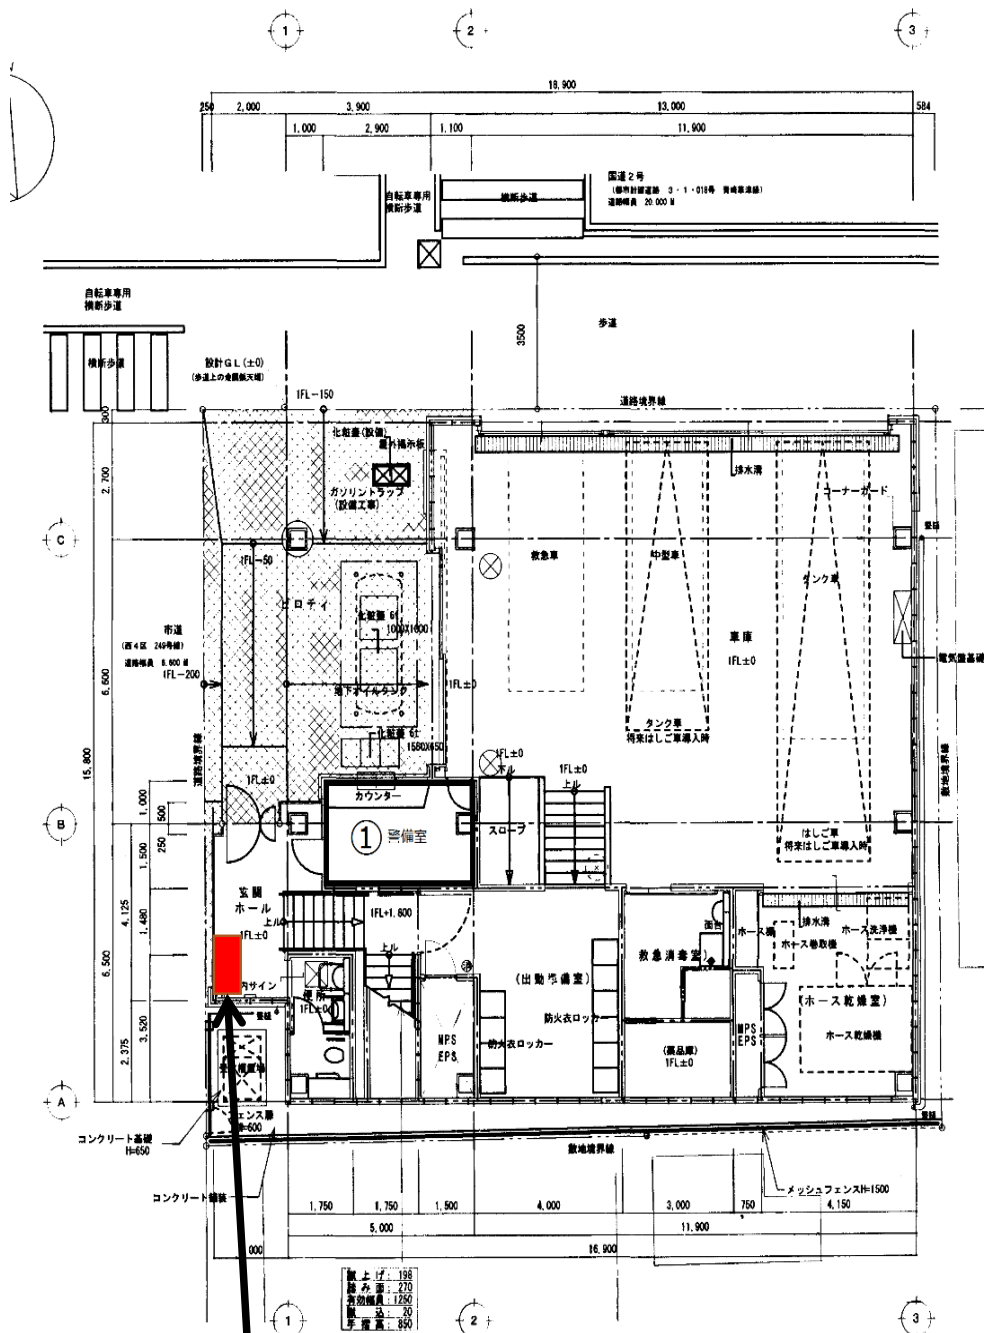

物件別仕様書


物件番号	施設名称	設置場所	施設所在地
消施－１２	西消防署己斐出張所	１階西側屋外	西区己斐中三丁目１４番２号
〔施設所管課〕 消防局施設課 電話 ０８２－５４６－３４３１ 住所 中区大手町五丁目２０番１２号 〔留意事項〕 ○ 災害出動等のため庁舎が無人となり施錠され、商品補充等の作業に入れないことがある。 ○ 下記公募自動販売機その他、同一施設内に飲料自動販売機はない。 〔参考〕 ○ 当該施設の職員数 ２０名（令和７年４月１日現在） ○ 当該施設の開庁時間 警防・救助・救急等災害対応業務～２４時間３６５日 ○ 当該施設の来庁者数 不明 ○ 現行の自動販売機の令和６年度年間売上 約１９７千円〔設置事業者からの聞き取り〕 ※ 記載している内容はあくまでも参考であり、本市が今後の自動販売機の売り上げや稼働率などを保証するものではない。			

（貸付面積等）

貸付面積 （幅×奥行き）	備 考
1.60㎡ （ 1.60m × 1.00m ）	・自動販売機設置台数：１台 ・貸付面積には、回収ボックスの面積も含む。（幅及び奥行きは、概ねの寸法です。） ・回収ボックスは、施設所管課の指示する場所に設置するものとします。

自動販売機配置図【物件番号：消施－１２】

西消防署己斐出張所 1 階図面

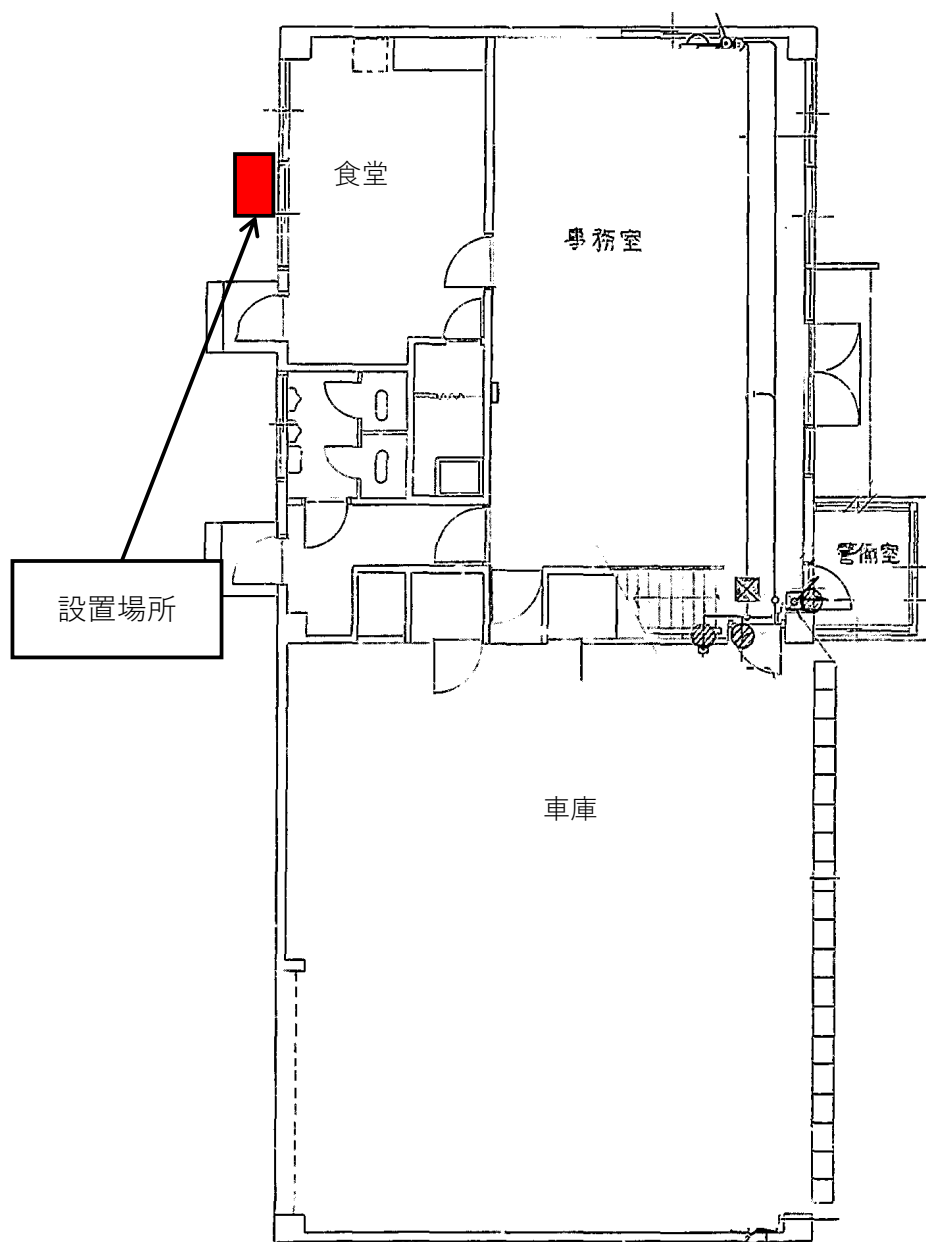

1F 平面図 S-1/100

物件別仕様書


物件番号	施設名称	設置場所	施設所在地
消施－１３	安佐南消防署	３階ホール	安佐南区緑井一丁目１０番３号
〔施設所管課〕 消防局施設課 電話 ０８２－５４６－３４３１ 住所 中区大手町五丁目２０番１２号 〔留意事項〕 ○ 下記公募自動販売機の他、同一施設内に飲料自動販売機はない。 〔参考〕 ○ 当該施設の職員数 ８２名（令和７年４月１日現在） ○ 当該施設の開庁時間 消防関係事務～土曜日、日曜日、年末年始（１２月２９日から１月３日まで）、８月６日及び国民の祝日に関する法律に規定する休日を除く日の午前８時３０分から午後５時１５分まで 警防・救助・救急等災害対応業務～２４時間３６５日 ○ 当該施設の来庁者数 不明 ○ 現行の自動販売機の令和６年度年間売上 約１，０６９千円〔設置事業者からの聞き取り〕 ※ 記載している内容はあくまでも参考であり、本市が今後の自動販売機の売り上げや稼働率などを保証するものではない。			

（貸付面積等）

貸付面積 （幅×奥行き）	備 考
1.60㎡ （ 1.60m × 1.00m ）	・自動販売機設置台数：１台 ・貸付面積には、回収ボックスの面積も含む。（幅及び奥行きは、概ねの寸法です。） ・回収ボックスは、施設所管課の指示する場所に設置するものとします。

自動販売機配置図【物件番号：消施－１３】

安佐南消防署 3 階図面

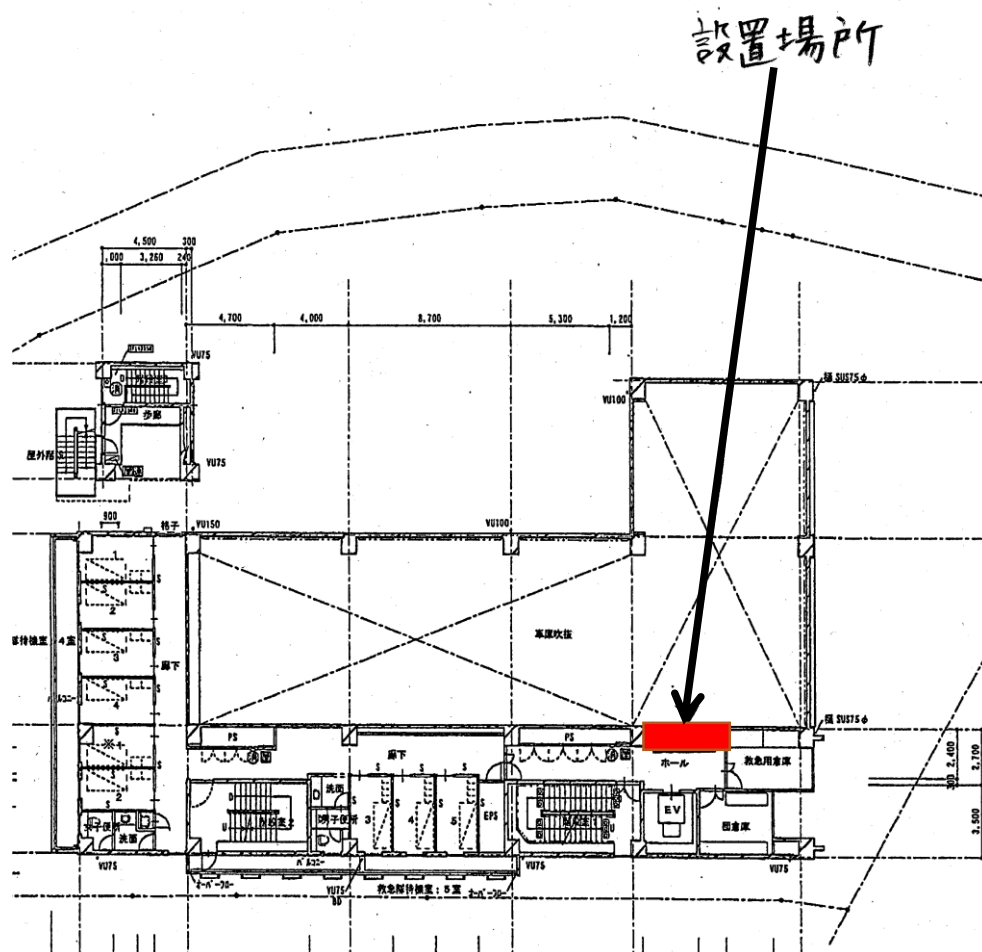

物件別仕様書


物件番号	施設名称	設置場所	施設所在地
消施－１４	安佐南消防署沼田出張所	１階玄関ホール	安佐南区伴東四丁目１８番６号
〔施設所管課〕 消防局施設課 電話 ０８２－５４６－３４３１ 住所 中区大手町五丁目２０番１２号 〔留意事項〕 ○ 災害出動等のため庁舎が無人となり施錠され、商品補充等の作業に入れないことがある。 ○ 下記公募自動販売機他、同一施設内に飲料自動販売機はない。 〔参考〕 ○ 当該施設の職員数 ２０名（令和７年４月１日現在） ○ 当該施設の開庁時間 警防・救助・救急等災害対応業務～２４時間３６５日 ○ 当該施設の来庁者数 不明 ○ 自動販売機新規設置の施設のため、売上実績等なし。 ○ 職員数が同規模（２２名）の東消防署戸坂出張所の令和６年度年間売上 約１６７千円 〔設置事業者からの聞き取り〕 ※ 記載している内容はあくまでも参考であり、本市が今後の自動販売機の売り上げや稼働率などを保証するものではない。			

（貸付面積等）

貸付面積 （幅×奥行き）	備 考
1.60㎡ （ 1.60m × 1.00m ）	・自動販売機設置台数：１台 ・貸付面積には、回収ボックスの面積も含む。（幅及び奥行きは、概ねの寸法です。） ・回収ボックスは、施設所管課の指示する場所に設置するものとします。

自動販売機配置図【物件番号：消施－１４】

安佐南消防署沼田出張所 1 階図面

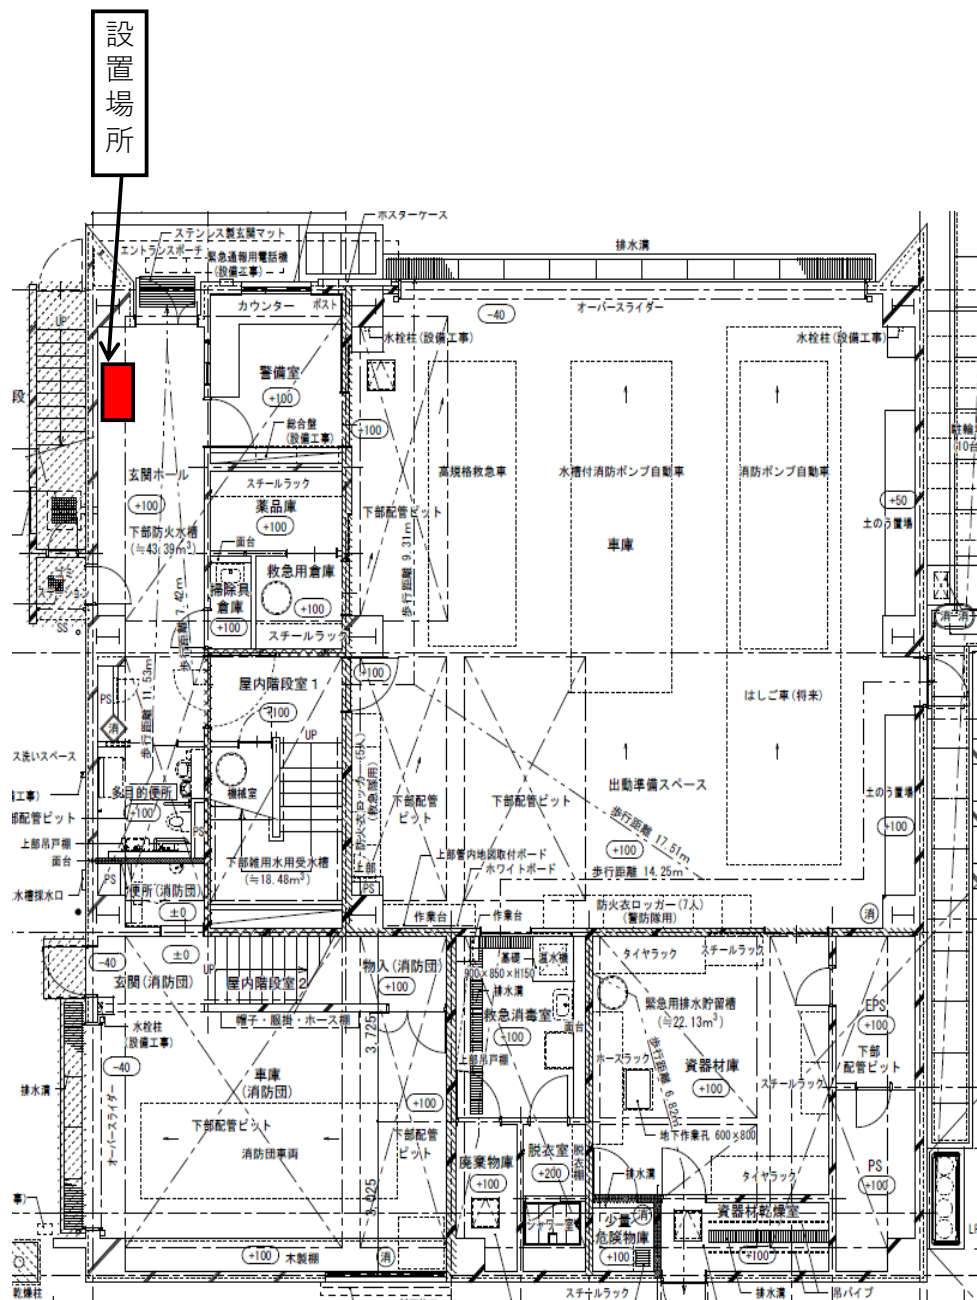

物件別仕様書


物件番号	施設名称	設置場所	施設所在地
消施－１５	安佐北消防署	１階北側屋外	安佐北区可部南四丁目２６番１３号
〔施設所管課〕 消防局施設課 電話 ０８２－５４６－３４３１ 住所 中区大手町五丁目２０番１２号 〔留意事項〕 ○ 下記公募自動販売機の他、同一施設内に飲料自動販売機はない。 〔参考〕 ○ 当該施設の職員数 78名（令和7年4月1日現在） ○ 当該施設の開庁時間 消防関係事務～土曜日、日曜日、年末年始（12月29日から1月3日まで）、8月6日及び国民の祝日に関する法律に規定する休日を除く日の午前8時30分から午後5時15分まで 警防・救助・救急等災害対応業務～24時間365日 ○ 当該施設の来庁者数 不明 ○ 現行の自動販売機の令和6年度年間売上 約663千円〔設置事業者からの聞き取り〕 ※ 記載している内容はあくまでも参考であり、本市が今後の自動販売機の売り上げや稼働率などを保証するものではない。			

（貸付面積等）

貸付面積 （幅×奥行き）	備 考
1.60㎡ （ 1.60m × 1.00m ）	・自動販売機設置台数：１台 ・貸付面積には、回収ボックスの面積も含む。（幅及び奥行きは、概ねの寸法です。） ・回収ボックスは、施設所管課の指示する場所に設置するものとします。

自動販売機配置図【物件番号：消施－１５】

安佐北消防署 1 階図面

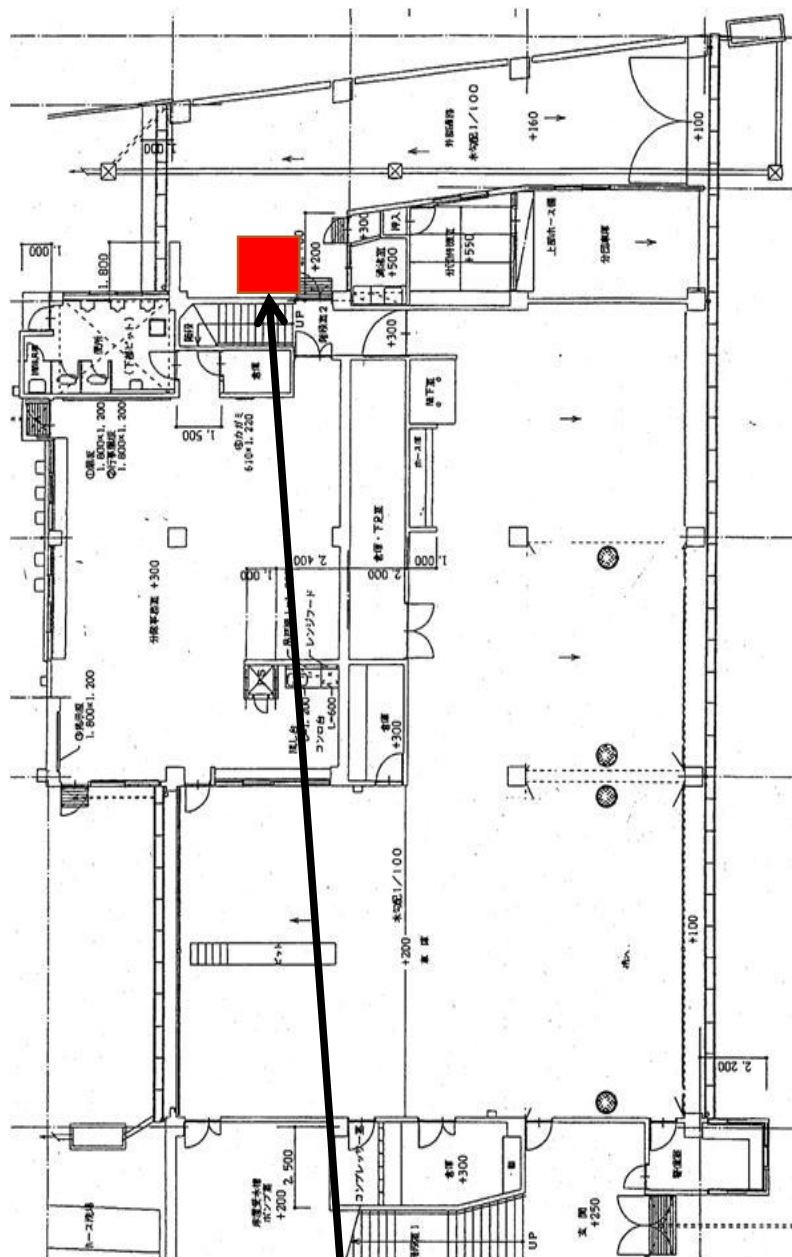

設置場所

物件別仕様書


物件番号	施設名称	設置場所	施設所在地
消施－１６	安佐北消防署白木出張所	２階ホール	安佐北区白木町大字市川１５３３番地５
〔施設所管課〕 消防局施設課 電話 ０８２－５４６－３４３１ 住所 中区大手町五丁目２０番１２号 〔留意事項〕 ○ 災害出動等のため庁舎が無人となり施錠され、商品補充等の作業に入れないことがある。 ○ 下記公募自動販売機その他、同一施設内に飲料自動販売機はない。 〔参考〕 ○ 当該施設の職員数 ２０名（令和７年４月１日現在） ○ 当該施設の開庁時間 警防・救助・救急等災害対応業務～２４時間３６５日 ○ 当該施設の来庁者数 不明 ○ 現行の自動販売機の令和６年度年間売上 約１７６千円〔設置事業者からの聞き取り〕 ※ 記載している内容はあくまでも参考であり、本市が今後の自動販売機の売り上げや稼働率などを保証するものではない。			

（貸付面積等）

貸付面積 （幅×奥行き）	備 考
1.60㎡ （ 1.60m × 1.00m ）	・自動販売機設置台数：１台 ・貸付面積には、回収ボックスの面積も含む。（幅及び奥行きは、概ねの寸法です。） ・回収ボックスは、施設所管課の指示する場所に設置するものとします。

自動販売機配置図【物件番号：消施－１６】

安佐北消防署白木出張所 2 階図面

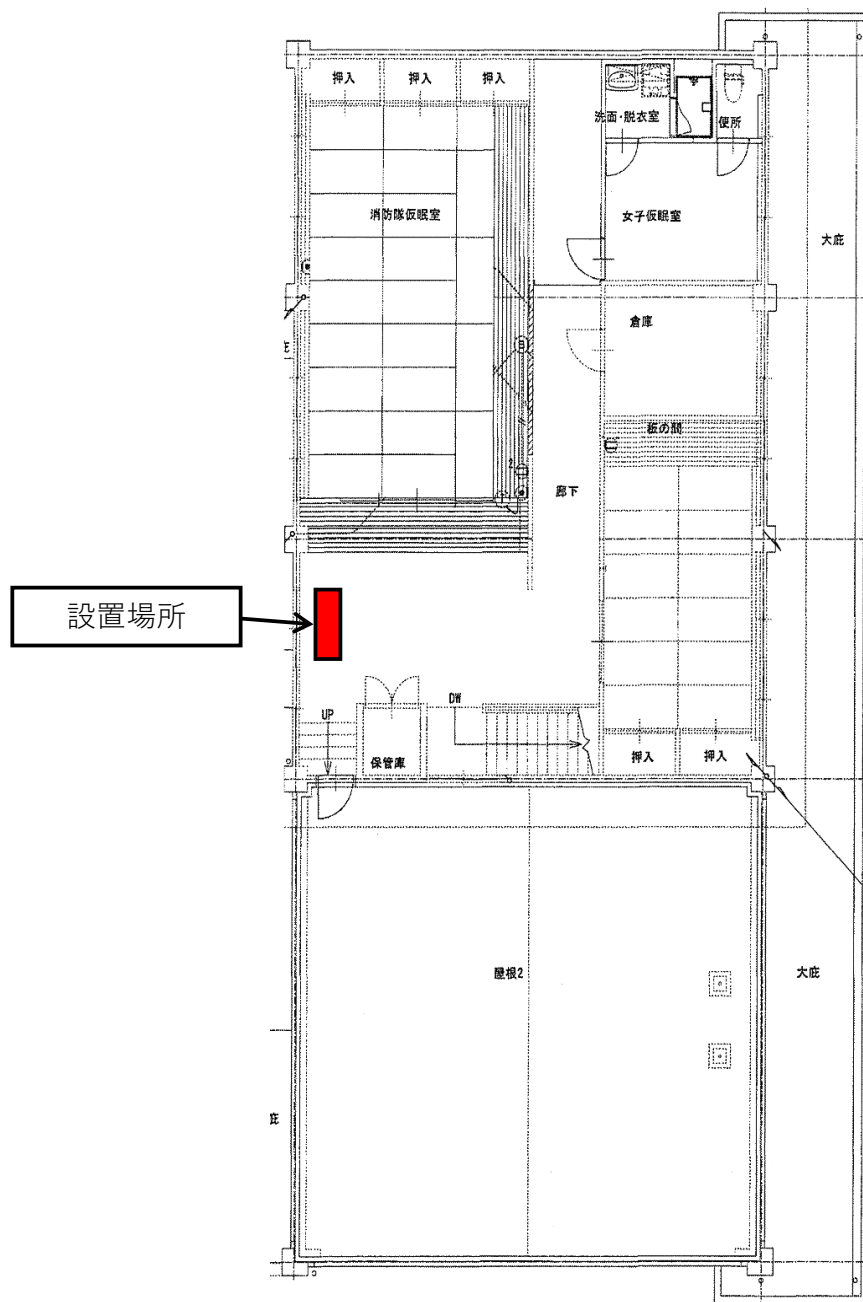

物件別仕様書


物件番号	施設名称	設置場所	施設所在地
消施－１７	安佐北消防署高陽出張所	１階廊下	安佐北区真亀一丁目３番６号
〔施設所管課〕 消防局施設課 電話 ０８２－５４６－３４３１ 住所 中区大手町五丁目２０番１２号 〔留意事項〕 ○ 災害出動等のため庁舎が無人となり施錠され、商品補充等の作業に入れないことがある。 ○ 下記公募自動販売機その他、同一施設内に飲料自動販売機はない。 〔参考〕 ○ 当該施設の職員数 ２３名（令和７年４月１日現在） ○ 当該施設の開庁時間 警防・救助・救急等災害対応業務～２４時間３６５日 ○ 当該施設の来庁者数 不明 ○ 現行の自動販売機の令和６年度年間売上 約２１１千円〔設置事業者からの聞き取り〕 ※ 記載している内容はあくまでも参考であり、本市が今後の自動販売機の売り上げや稼働率などを保証するものではない。			

（貸付面積等）

貸付面積 （幅×奥行き）	備 考
1.60㎡ （ 1.60m × 1.00m ）	・自動販売機設置台数：１台 ・貸付面積には、回収ボックスの面積も含む。（幅及び奥行きは、概ねの寸法です。） ・回収ボックスは、施設所管課の指示する場所に設置するものとします。

自動販売機配置図【物件番号：消施－１７】

安佐北消防署高陽出張所 1 階図面

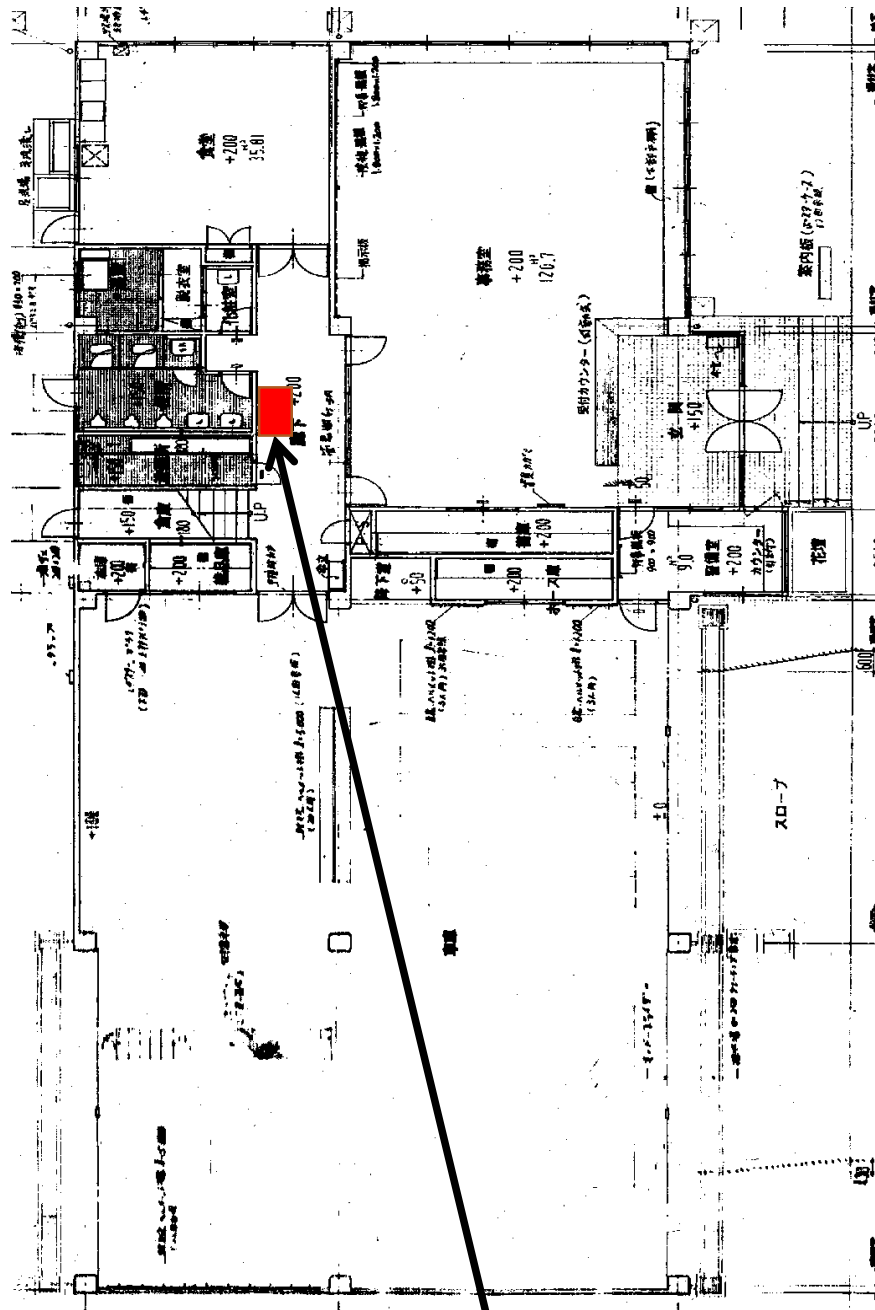

設置場所

物件別仕様書


物件番号	施設名称	設置場所	施設所在地
消施－１８	安佐北消防署可部出張所	２階食堂	安佐北区可部七丁目７番１６号
〔施設所管課〕 消防局施設課 電話 ０８２－５４６－３４３１ 住所 中区大手町五丁目２０番１２号 〔留意事項〕 ○ 災害出動等のため庁舎が無人となり施錠され、商品補充等の作業に入れないことがある。 ○ 下記公募自動販売機その他、同一施設内に飲料自動販売機はない。 〔参考〕 ○ 当該施設の職員数 ２０名（令和７年４月１日現在） ○ 当該施設の開庁時間 警防・救助・救急等災害対応業務～２４時間３６５日 ○ 当該施設の来庁者数 不明 ○ 現行の自動販売機の令和６年度年間売上 約２１１千円〔設置事業者からの聞き取り〕 ※ 記載している内容はあくまでも参考であり、本市が今後の自動販売機の売り上げや稼働率などを保証するものではない。			

（貸付面積等）

貸付面積 （幅×奥行き）	備 考
1.21㎡ （ 1.10m × 1.10m ）	・自動販売機設置台数：１台 ・貸付面積には、回収ボックスの面積も含む。（幅及び奥行きは、概ねの寸法です。） ・回収ボックスは、施設所管課の指示する場所に設置するものとします。

自動販売機配置図【物件番号：消施－１８】

安佐北消防署可部出張所 2 階図面

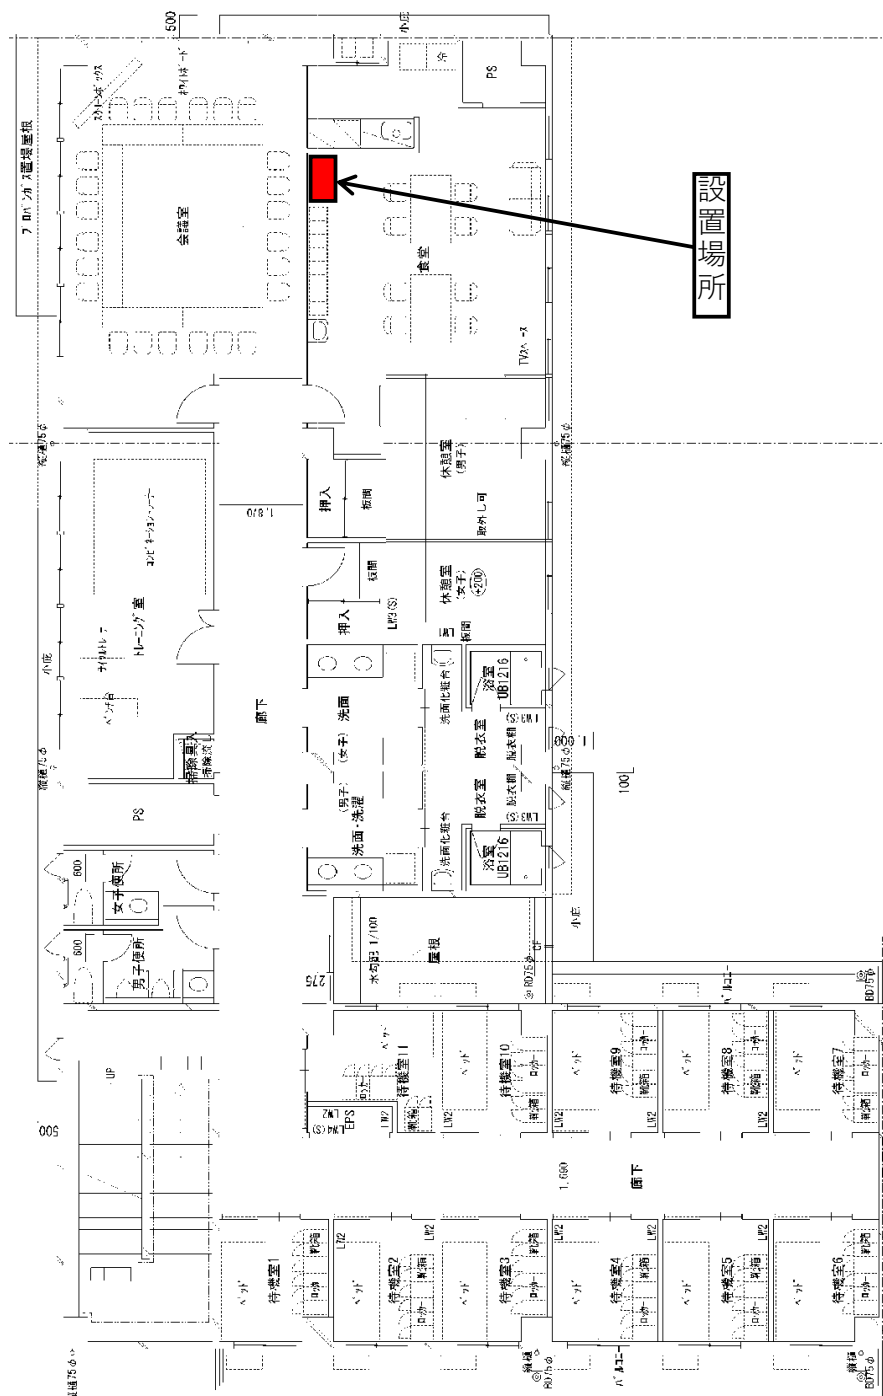

物件別仕様書


物件番号	施設名称	設置場所	施設所在地
消施－１９	安芸消防署	１階玄関ホールＡ	安芸郡海田町堀川町３番１２号
〔施設所管課〕 消防局施設課 電話 ０８２－５４６－３４３１ 住所 中区大手町五丁目２０番１２号 〔留意事項〕 ○ 下記公募自動販売機の他、同階（１階）に１台の飲料自動販売機がある。 ○ 安芸消防署の建て替えに伴い、貸付期間は令和８年４月１日から令和１０年３月３１日の２年間となる。 〔参考〕 ○ 当該施設の職員数 ６３名（令和７年４月１日現在） ○ 当該施設の開庁時間 消防関係事務～土曜日、日曜日、年末年始（１２月２９日から１月３日まで）、８月６日及び国民の祝日に関する法律に規定する休日を除く日の午前８時３０分から午後５時１５分まで 警防・救助・救急等災害対応業務～２４時間３６５日 ○ 当該施設の来庁者数 不明 ○ 現行の自動販売機の令和６年度年間売上 約３２９千円〔設置事業者からの聞き取り〕 ※ 記載している内容はあくまでも参考であり、本市が今後の自動販売機の売り上げや稼働率などを保証するものではない。			

（貸付面積等）

貸付面積 （幅×奥行き）	備 考
1.60㎡ （ 1.60m × 1.00m ）	・自動販売機設置台数：１台 ・貸付面積には、回収ボックスの面積も含む。（幅及び奥行きは、概ねの寸法です。） ・回収ボックスは、施設所管課の指示する場所に設置するものとします。

自動販売機配置図【物件番号：消施－１９】

安芸消防署 １階図面

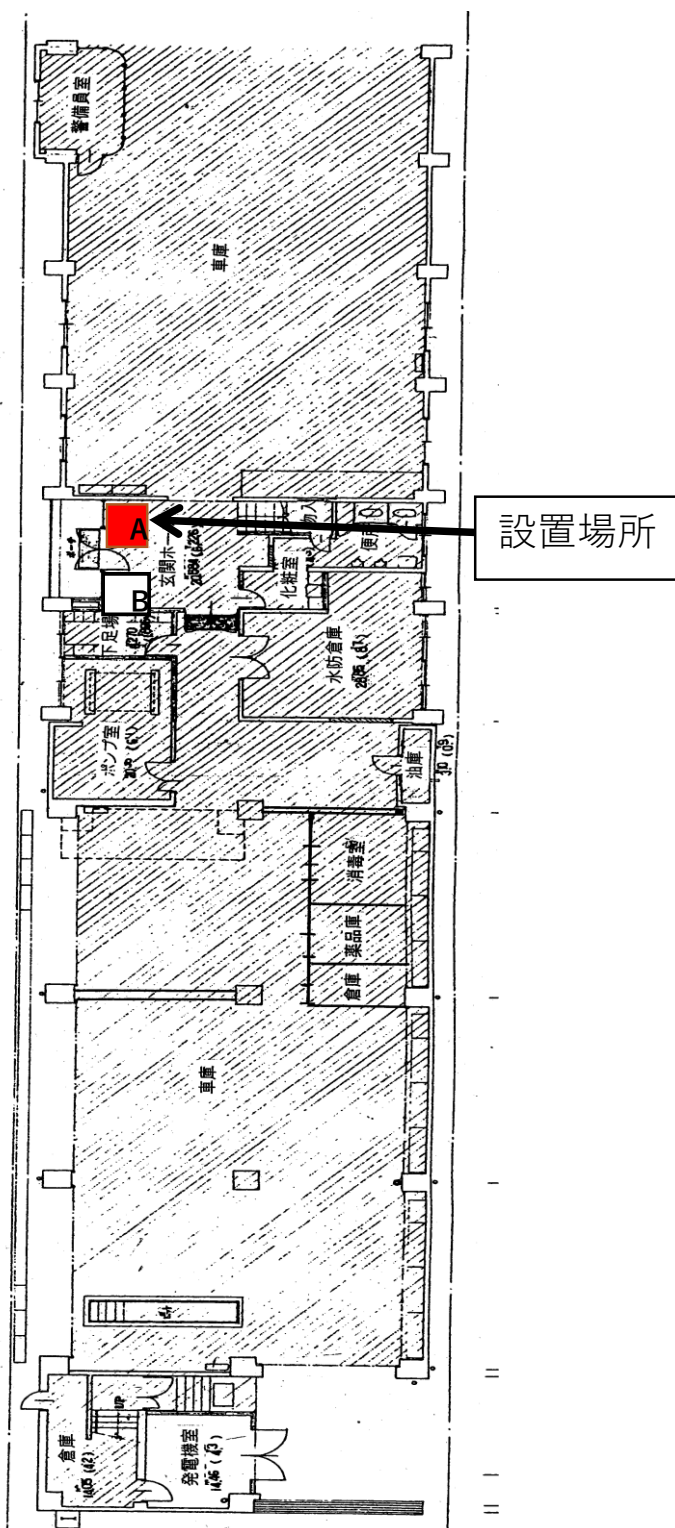

物件別仕様書


物件番号	施設名称	設置場所	施設所在地
消施－２０	安芸消防署	１階玄関ホールＢ	安芸郡海田町堀川町３番１２号
〔施設所管課〕 消防局施設課 電話 ０８２－５４６－３４３１ 住所 中区大手町五丁目２０番１２号 〔留意事項〕 ○ 下記公募自動販売機の他、同階（１階）に１台の飲料自動販売機がある。 ○ 安芸消防署の建て替えに伴い、貸付期間は令和８年４月１日から令和１０年３月３１日の２年間となる。 〔参考〕 ○ 当該施設の職員数 ６３名（令和７年４月１日現在） ○ 当該施設の開庁時間 消防関係事務～土曜日、日曜日、年末年始（１２月２９日から１月３日まで）、８月６日及び国民の祝日に関する法律に規定する休日を除く日の午前８時３０分から午後５時１５分まで 警防・救助・救急等災害対応業務～２４時間３６５日 ○ 当該施設の来庁者数 不明 ○ 現行の自動販売機の令和６年度年間売上 約３３８千円〔設置事業者からの聞き取り〕 ※ 記載している内容はあくまでも参考であり、本市が今後の自動販売機の売り上げや稼働率などを保証するものではない。			

（貸付面積等）

貸付面積 （幅×奥行き）	備 考
1.60㎡ （ 1.60m × 1.00m ）	・自動販売機設置台数：１台 ・貸付面積には、回収ボックスの面積も含む。（幅及び奥行きは、概ねの寸法です。） ・回収ボックスは、施設所管課の指示する場所に設置するものとします。

自動販売機配置図【物件番号：消施－２０】

安芸消防署 1 階図面

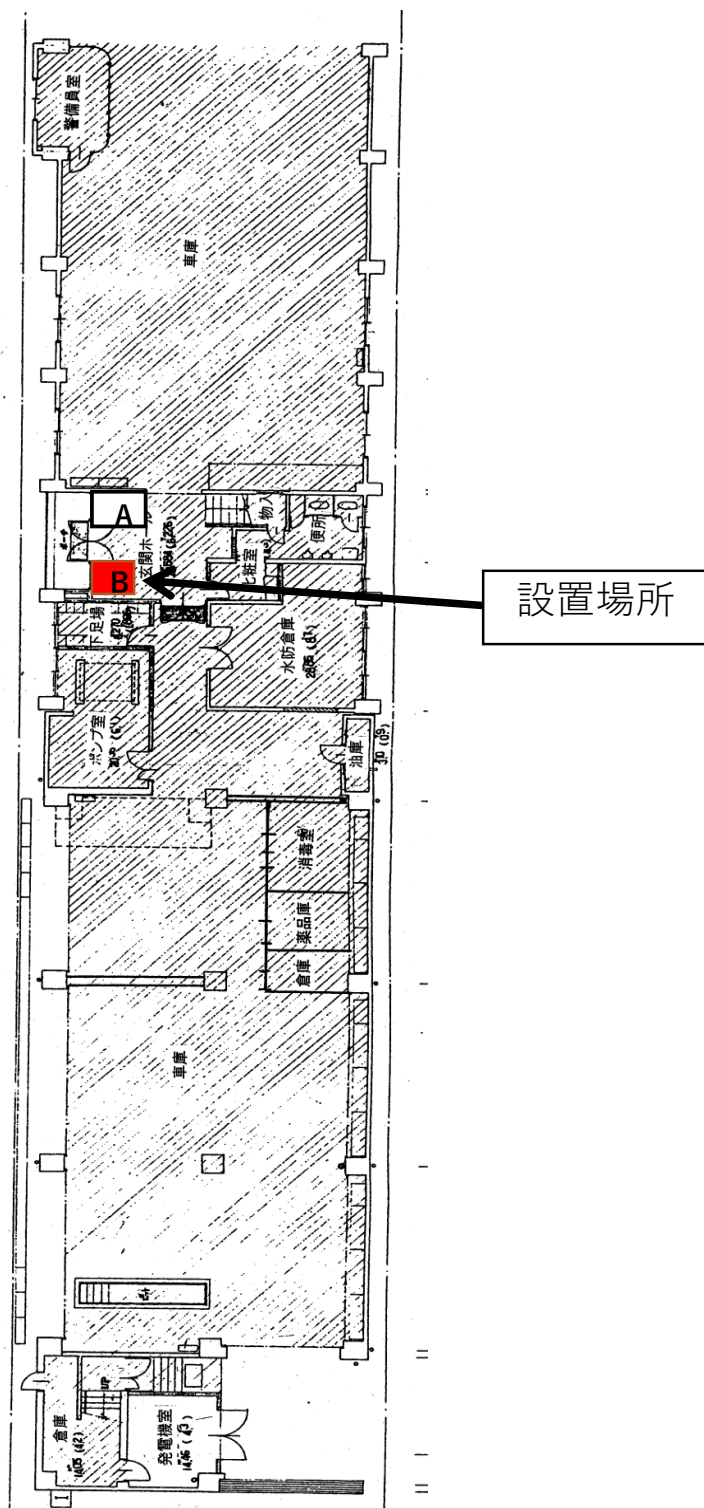

物件別仕様書


物件番号	施設名称	設置場所	施設所在地
消施－２１	安芸消防署瀬野川出張所	１階北側屋外	安芸区中野東七丁目１４番２３号
〔施設所管課〕 消防局施設課 電話 ０８２－５４６－３４３１ 住所 中区大手町五丁目２０番１２号 〔留意事項〕 ○ 下記公募自動販売機の他、同一施設内に飲料自動販売機はない。 〔参考〕 ○ 当該施設の職員数 ２２名（令和７年４月１日現在） ○ 当該施設の開庁時間 警防・救助・救急等災害対応業務～２４時間３６５日 ○ 当該施設の来庁者数 不明 ○ 現行の自動販売機の令和６年度年間売上 約８６千円〔設置事業者からの聞き取り〕 ※ 記載している内容はあくまでも参考であり、本市が今後の自動販売機の売り上げや稼働率などを保証するものではない。			

（貸付面積等）

貸付面積 （幅×奥行き）	備 考
1.60㎡ （ 1.60m × 1.00m ）	・自動販売機設置台数：１台 ・貸付面積には、回収ボックスの面積も含む。（幅及び奥行きは、概ねの寸法です。） ・回収ボックスは、施設所管課の指示する場所に設置するものとします。

自動販売機配置図【物件番号：消施－２１】

安芸消防署瀬野川出張所 1 階図面

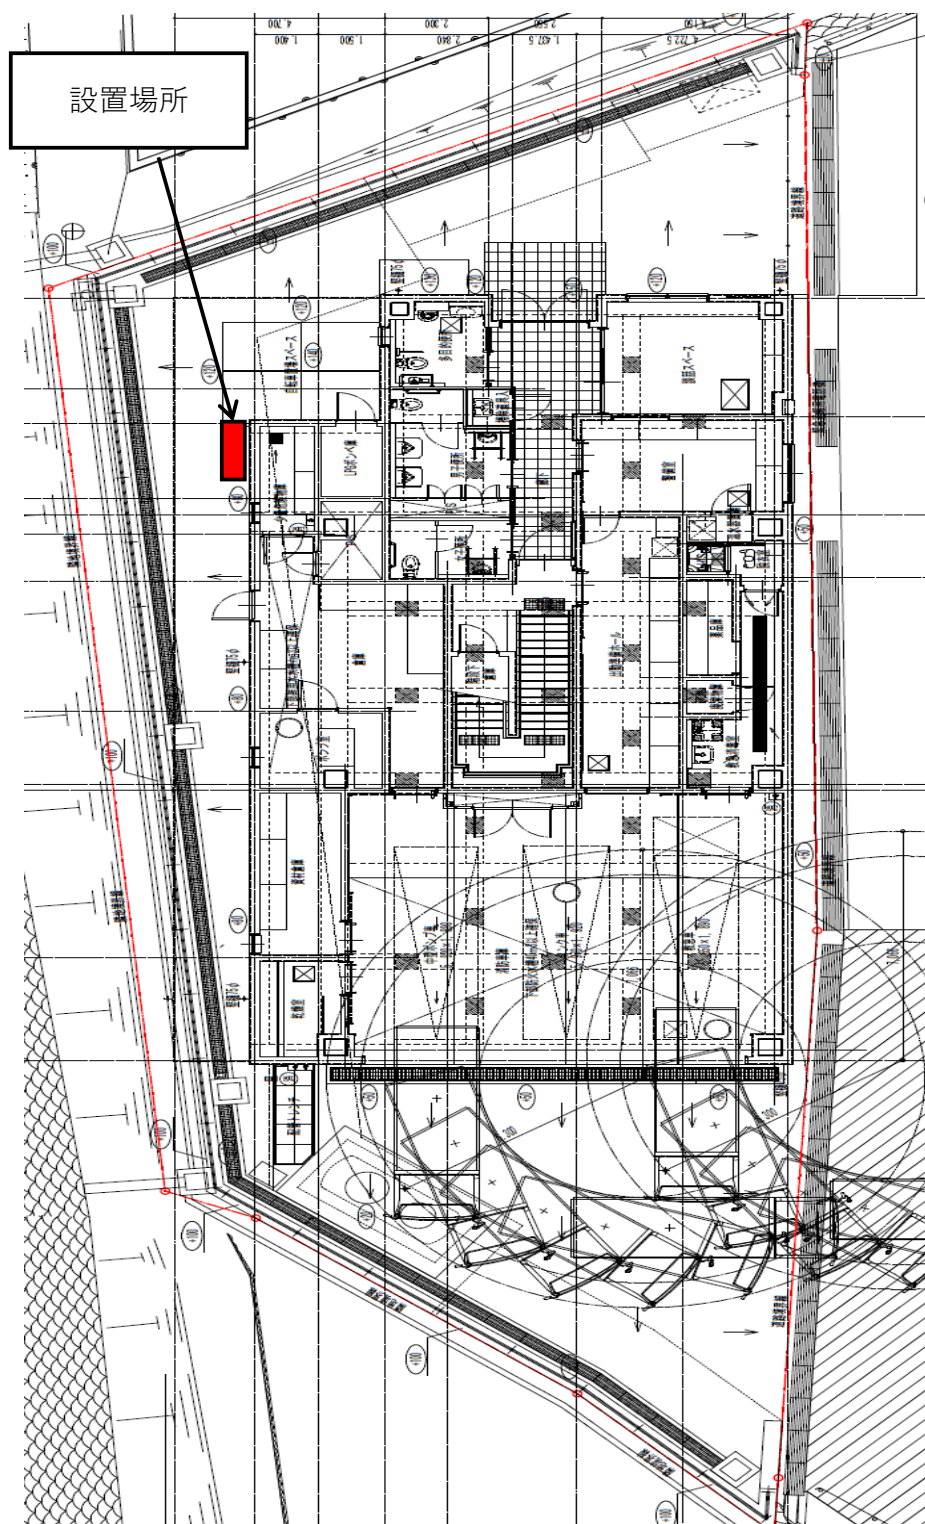

物件別仕様書

物件番号	施設名称	設置場所	施設所在地
消施－２２	安芸消防署矢野出張所	１階玄関ホール	安芸区矢野西二丁目１６番１号
〔施設所管課〕 消防局施設課 電話 ０８２－５４６－３４３１ 住所 中区大手町五丁目２０番１２号 〔留意事項〕 ○ 災害出動等のため庁舎が無人となり施錠され、商品補充等の作業に入れないことがある。 ○ 下記公募自動販売機他、同一施設内に飲料自動販売機はない。 〔参考〕 ○ 当該施設の職員数 ２０名（令和７年４月１日現在） ○ 当該施設の開庁時間 警防・救助・救急等災害対応業務～２４時間３６５日 ○ 当該施設の来庁者数 不明 ○ 現行の自動販売機の令和６年度年間売上 約２３７千円〔設置事業者からの聞き取り〕 ※ 記載している内容はあくまでも参考であり、本市が今後の自動販売機の売り上げや稼働率などを保証するものではない。			

（貸付面積等）

貸付面積 （幅×奥行き）	備 考
1.60㎡ （ 1.60m × 1.00m ）	・自動販売機設置台数：１台 ・貸付面積には、回収ボックスの面積も含む。（幅及び奥行きは、概ねの寸法です。） ・回収ボックスは、施設所管課の指示する場所に設置するものとします。

自動販売機配置図【物件番号：消施－２２】

安芸消防署矢野出張所 1 階図面

