



附近見取図(参考図)

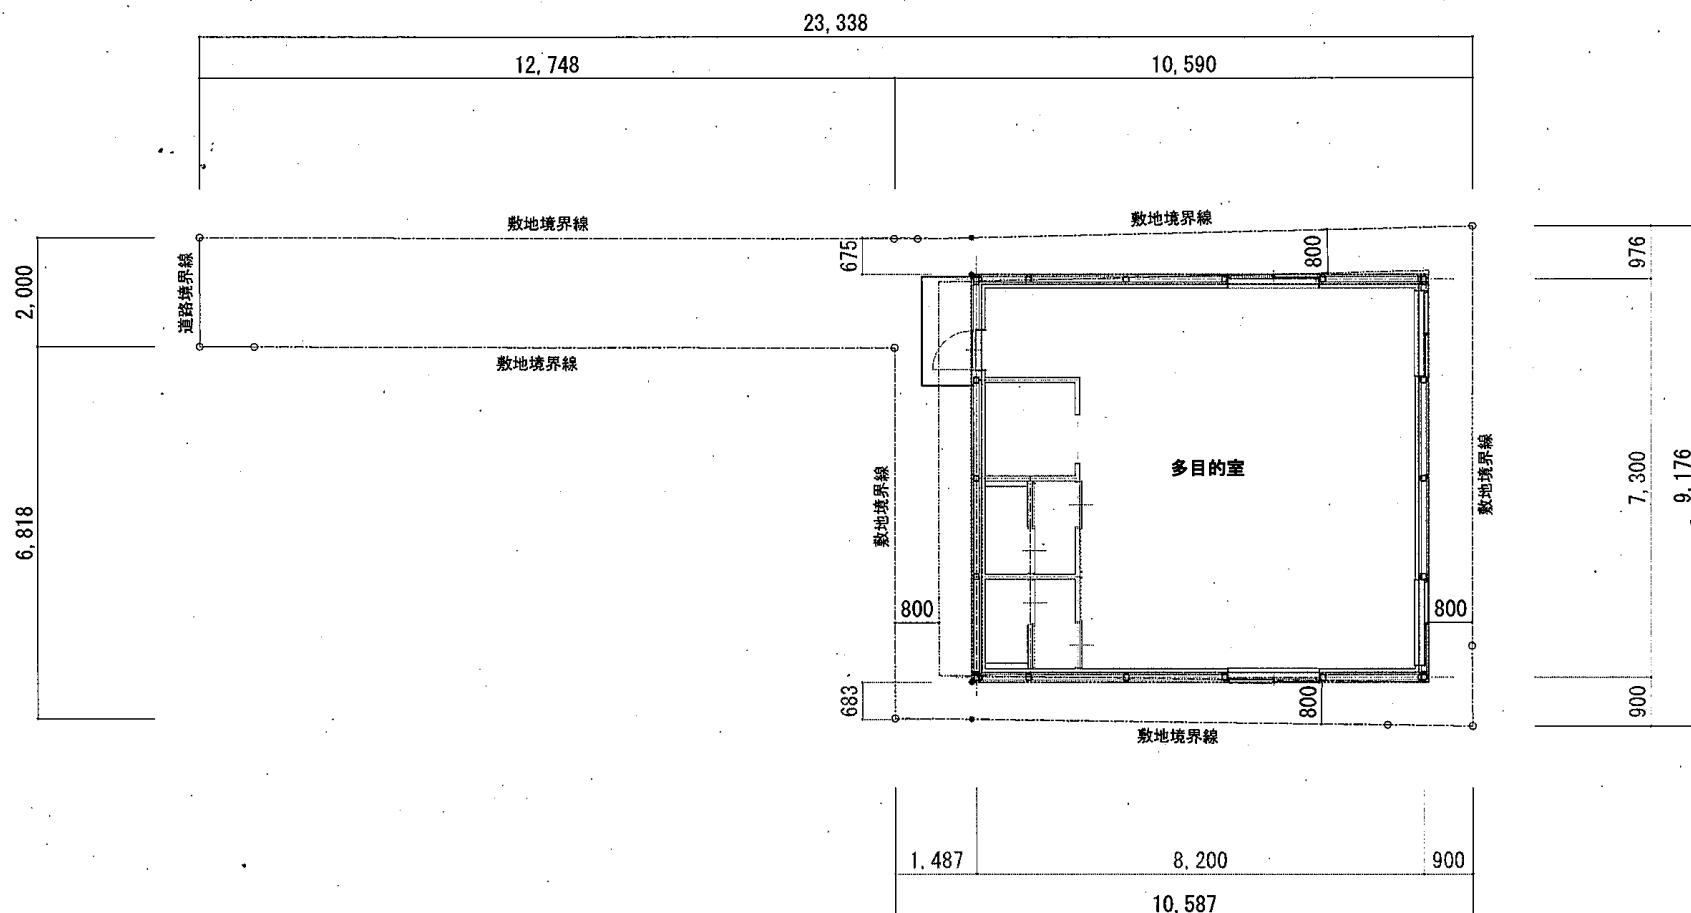





件名	東雲本町一丁目仮設建物（仮称）の賃貸借	図面名	附近見取図（参考図）	No. 1
----	---------------------	-----	------------	-------

配置詳細図(参考図)

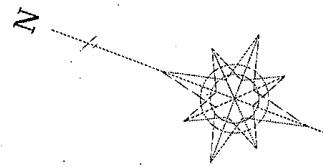


件名	東雲本町一丁目仮設建物（仮称）の賃貸借	図面名	配置詳細図（参考図）	No. 2
----	---------------------	-----	------------	-------

平面図・立面図（参考図）

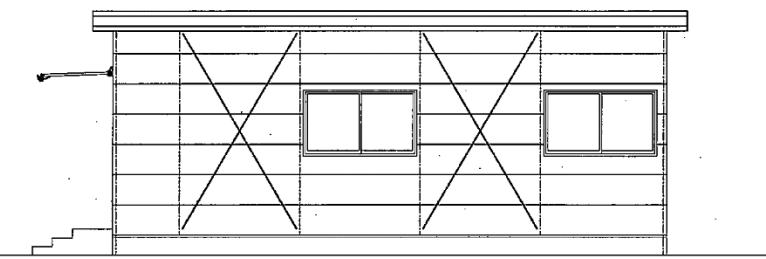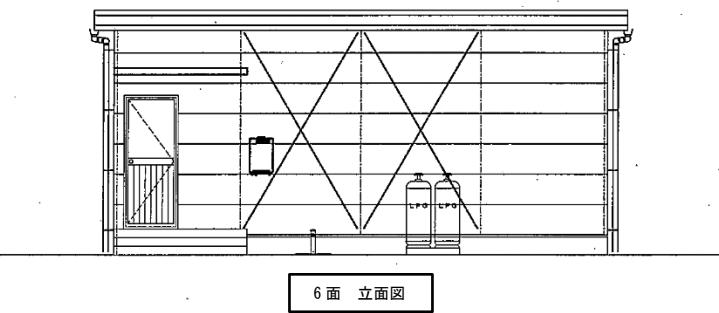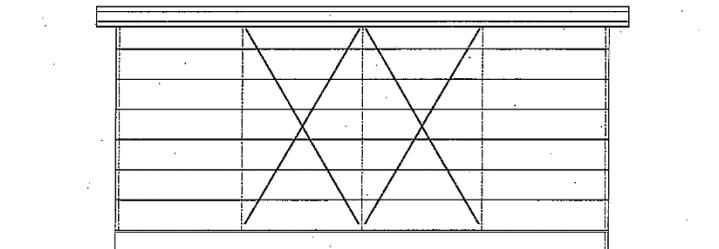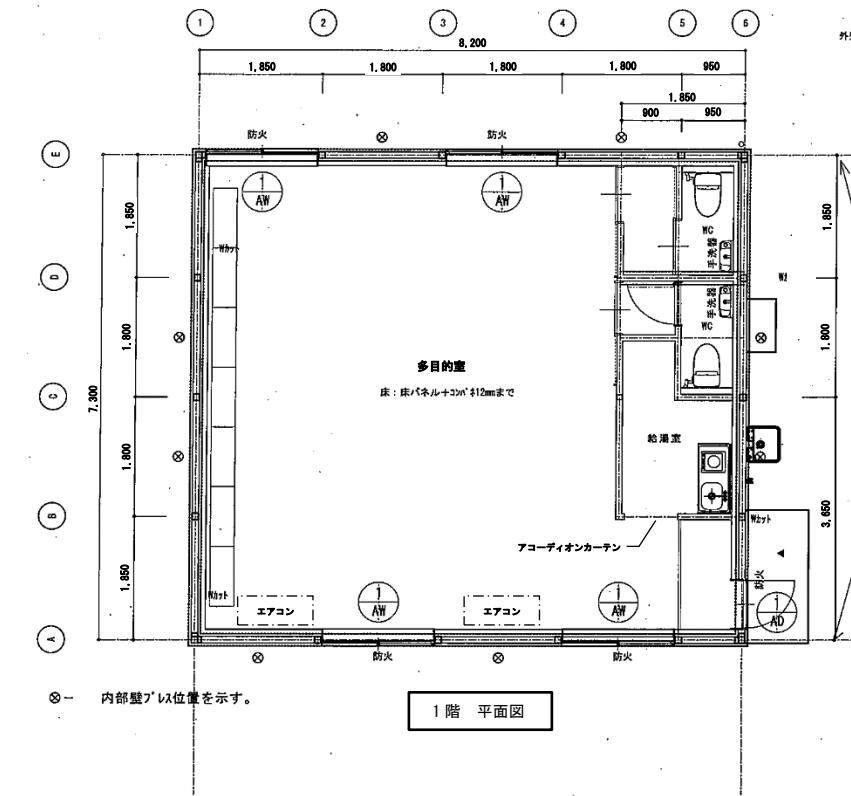

件名	東雲本町一丁目仮設建物（仮称）の賃貸借	図面名	平面図・立面図（参考図）	No. 3
----	---------------------	-----	--------------	-------

矩計図（参考図）

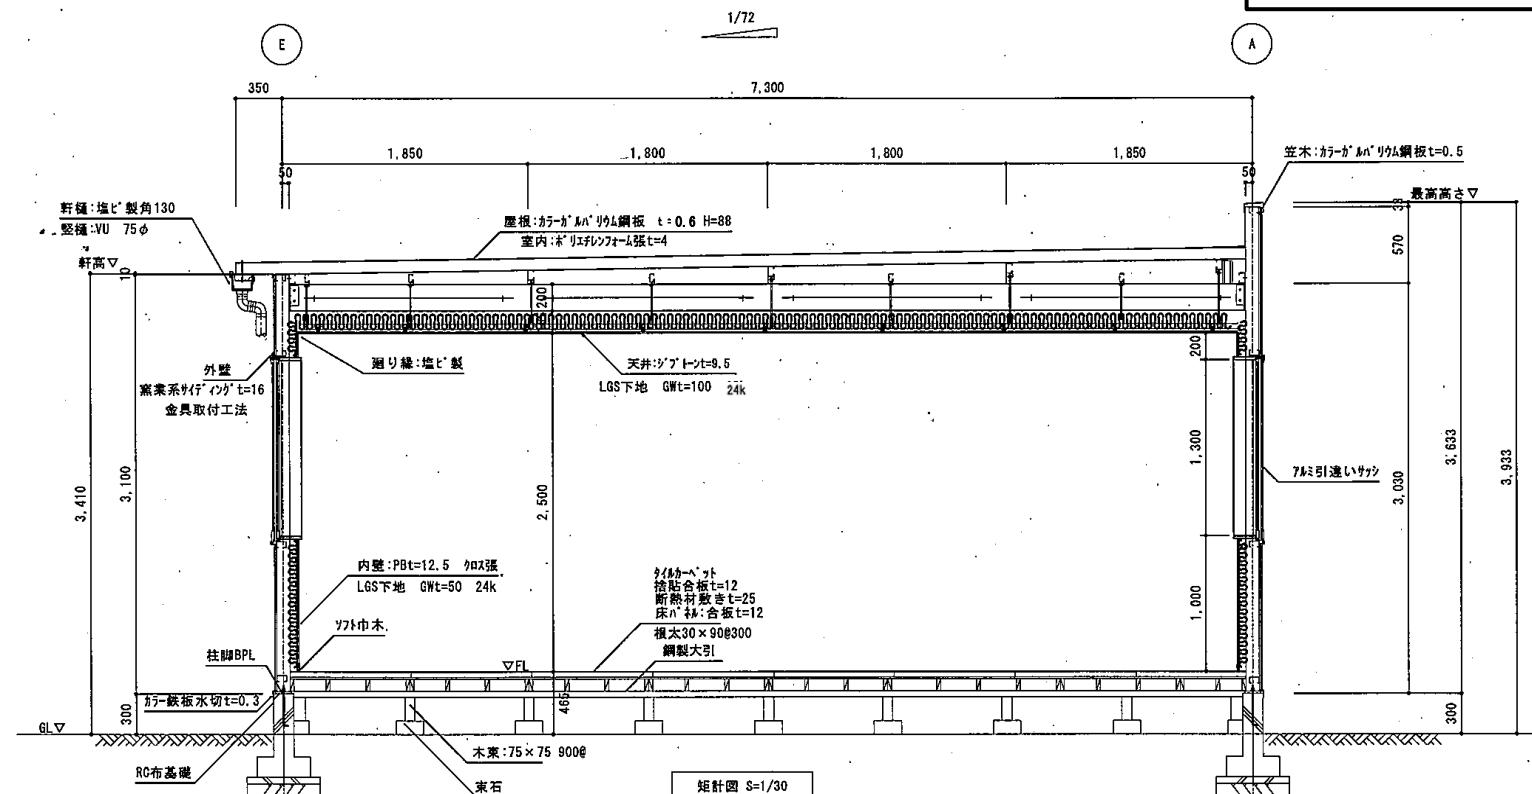

F1基礎断面図 S=1/30

件名	東雲本町一丁目仮設建物（仮称）の賃貸借	図面名	矩計図（参考図）	No. 4
----	---------------------	-----	----------	-------