



## 駐車場整備箇所詳細

位置図

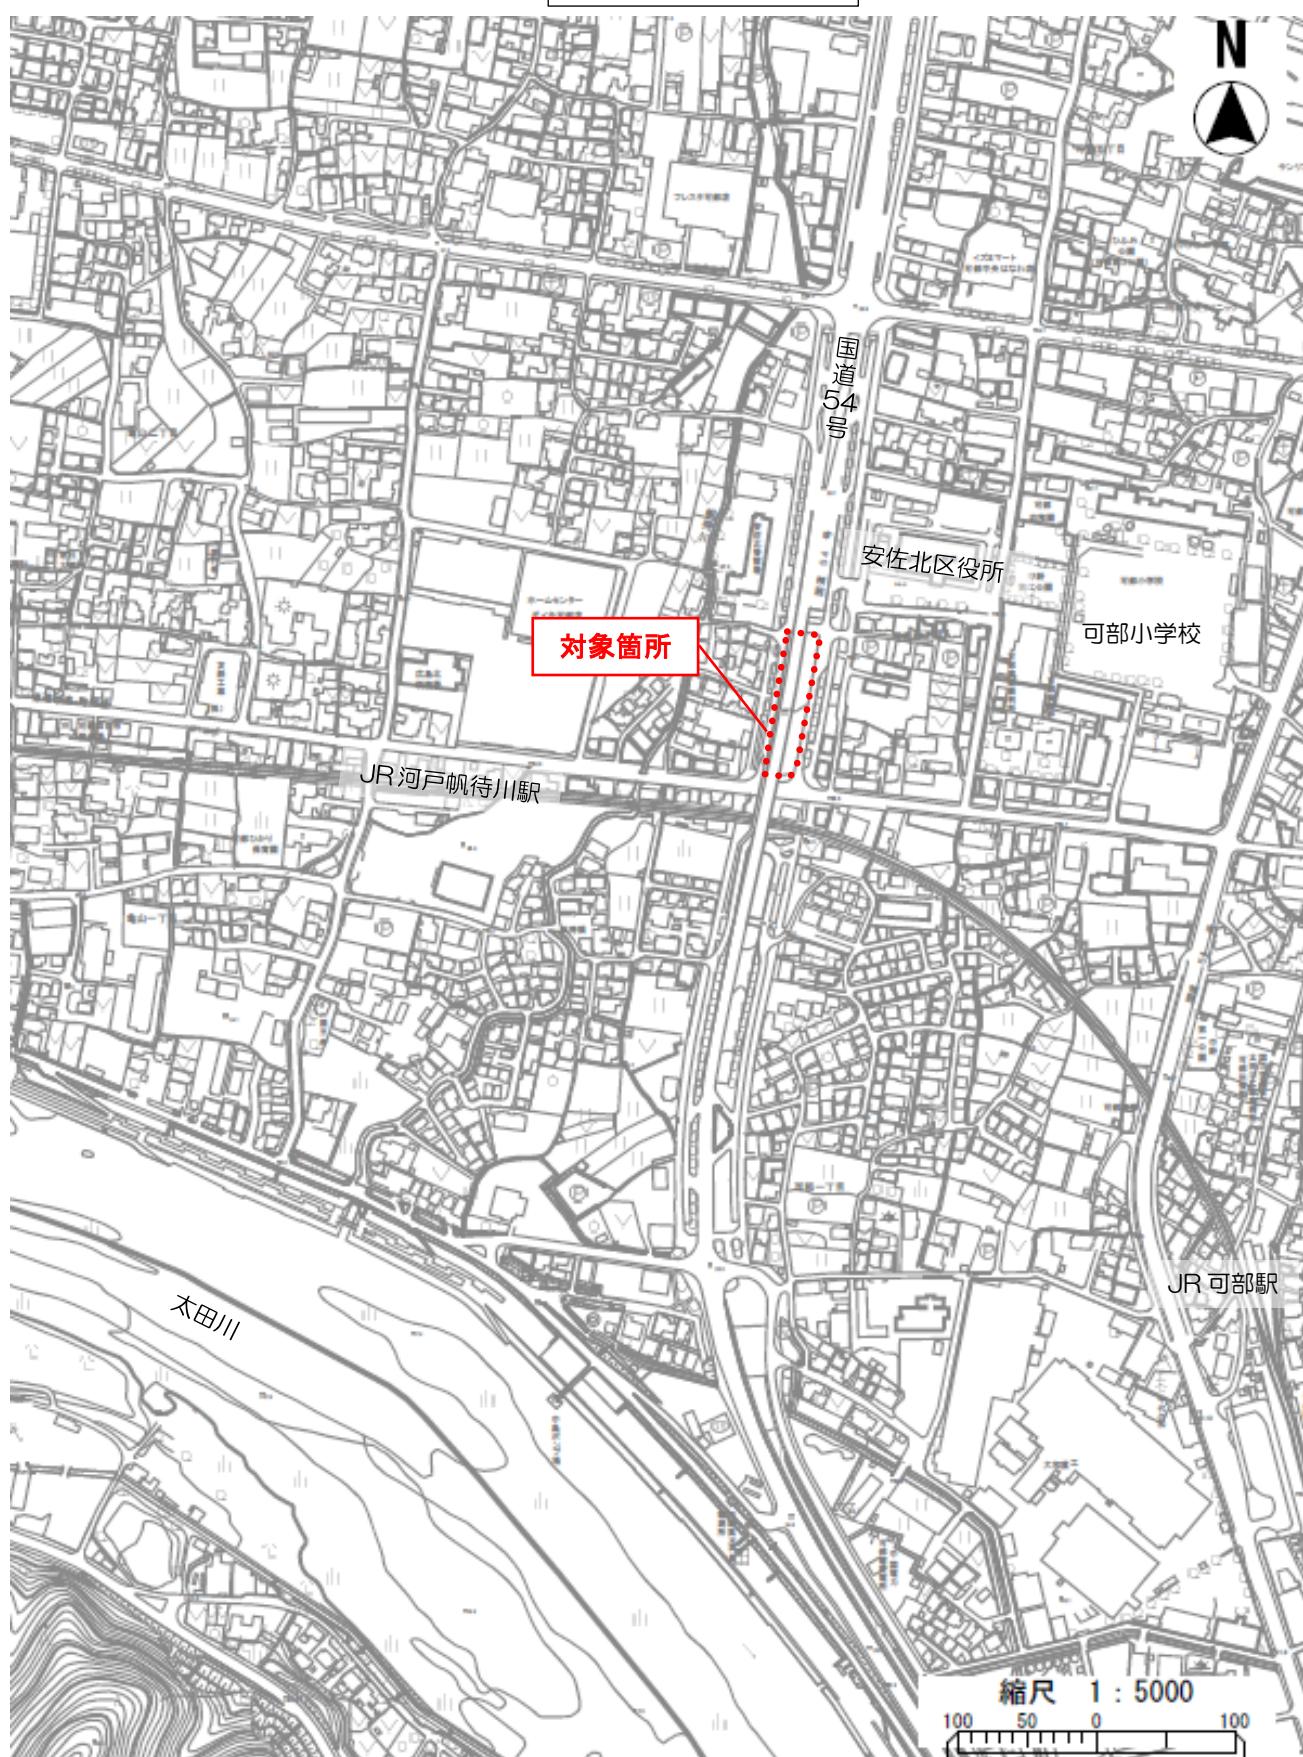

平面図

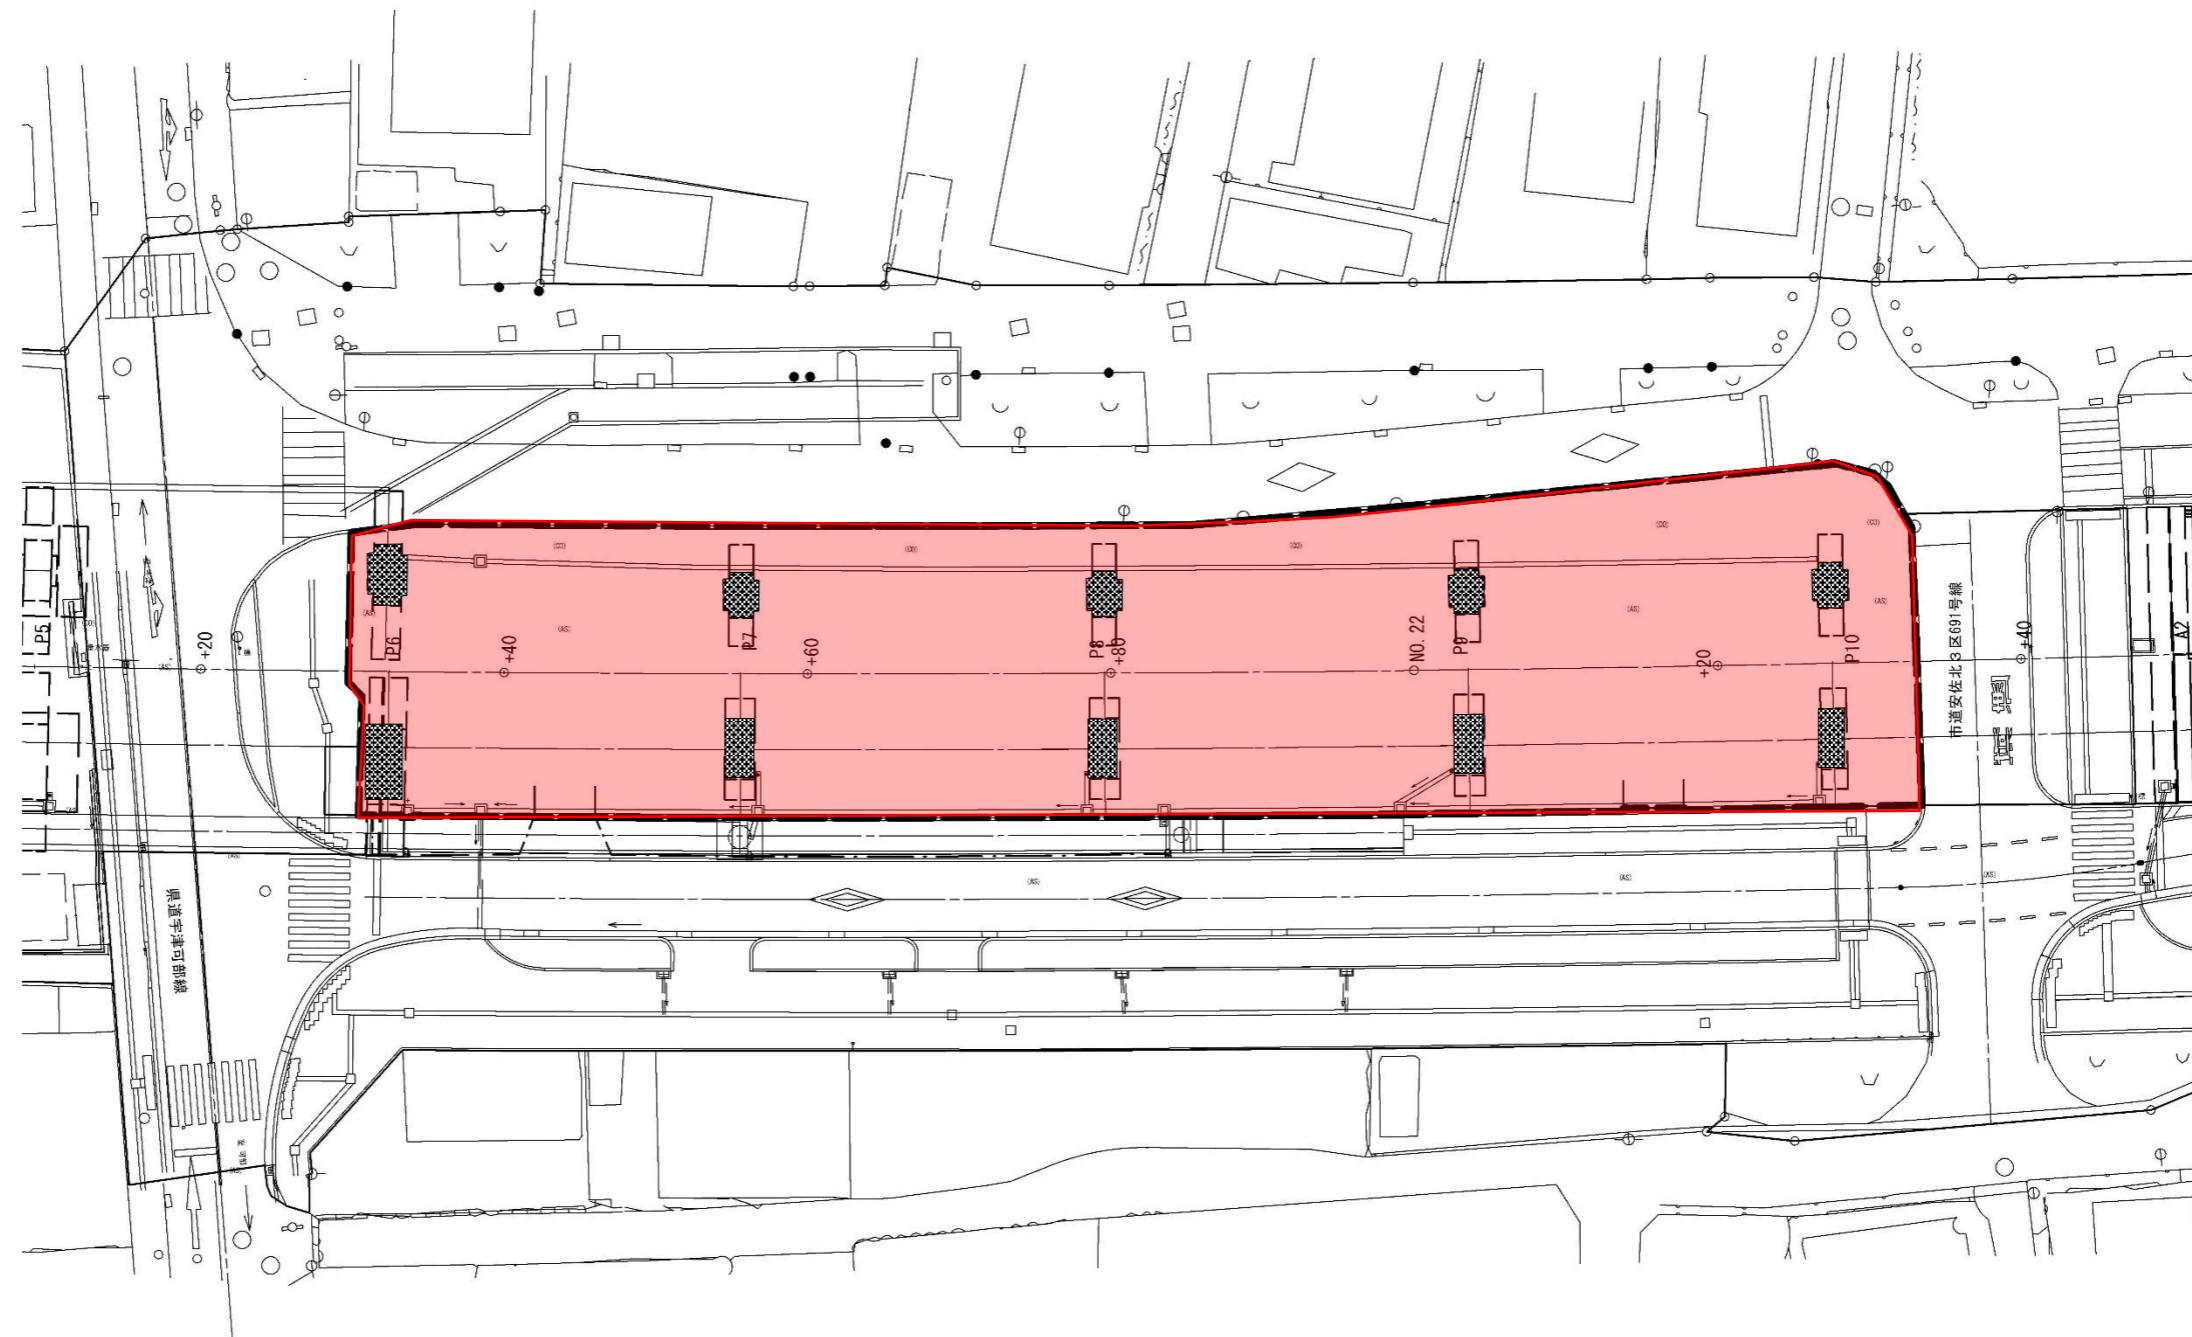

留意事項


側溝に蓋は設置されていません。（出入口等の一部区間を除く）  
橋脚の周囲 1.5m については、駐車ますを設置することができません。  
上記図面は 1/500 のスケールとなっています。

凡例

 道路占用予定区域（協定区域）  
 橋 脚

構造図等


駐車ます

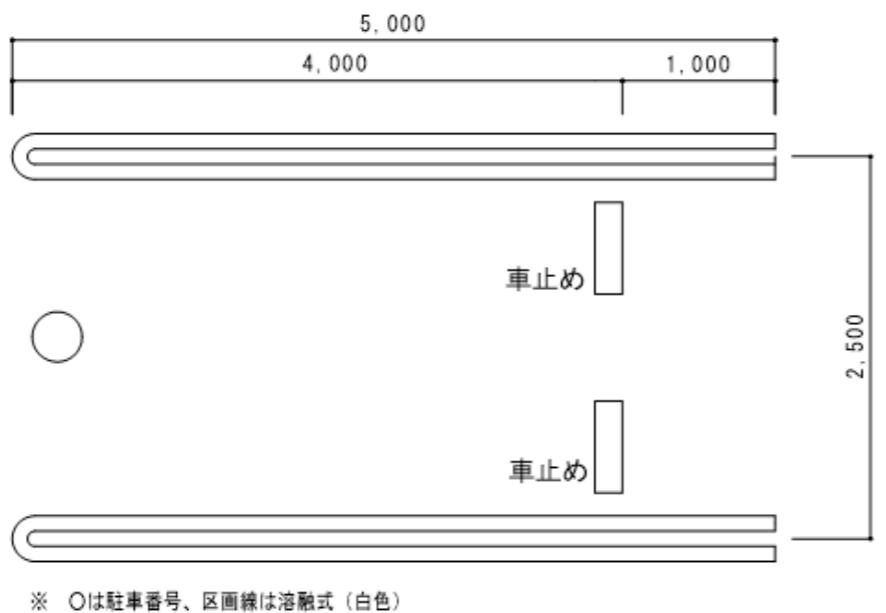

※ ○は駐車番号、区画線は溶融式（白色）



舗装構成図

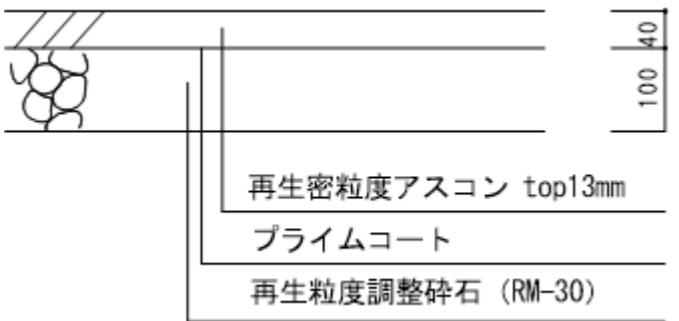


留意事項

駐車ますや舗装の構成は上記同等以上とするが、道路管理者との協議の上、変更する場合がある。

## 道路管理者との事前協議図面

# 平面図

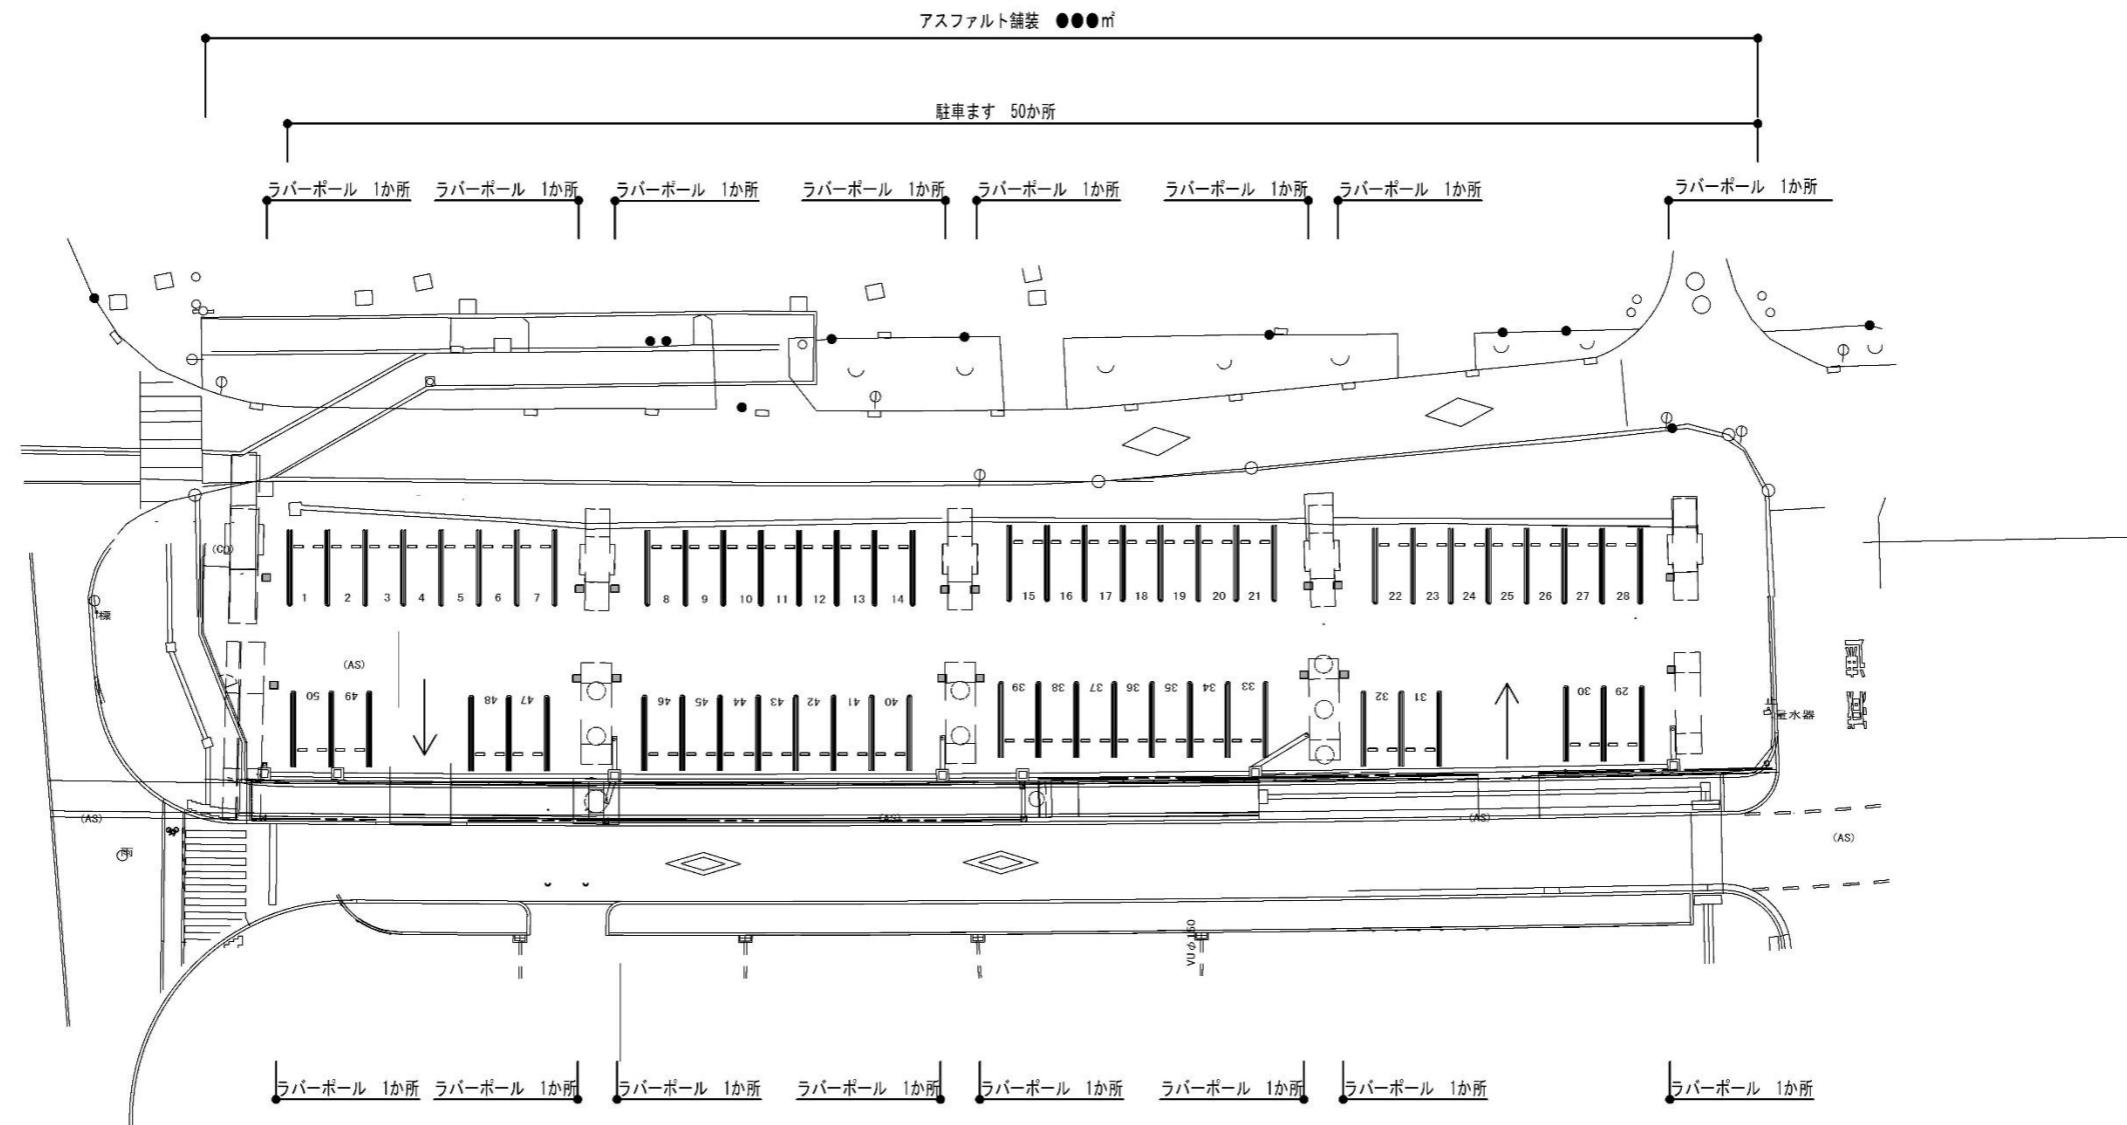


凡例

アスファルト舗装	
ラバーポール	□
駐車ます	

工事名			
図面名	平面図		
作成年月日	令和 7 年 7 月		
縮 尺	1:500	図面番号	/


## 構造図

### 駐車場区画図 S=1/50

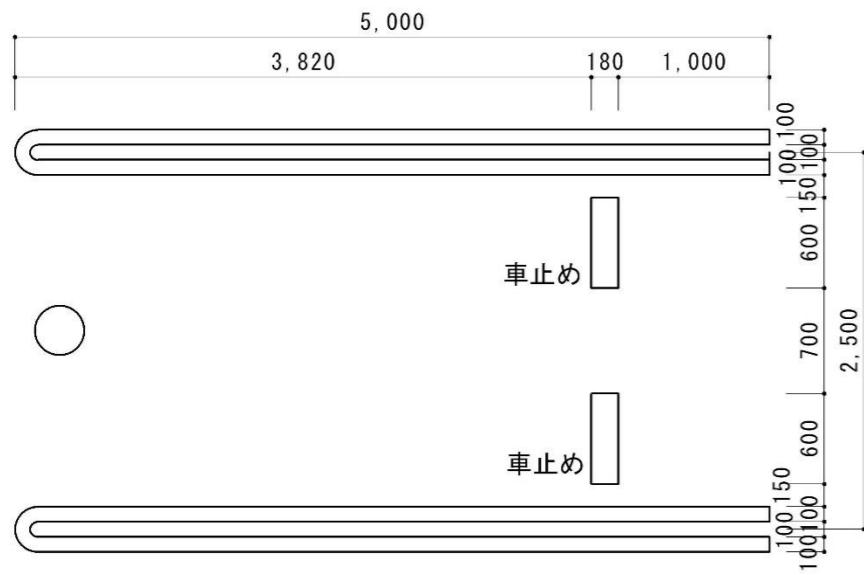


※ Oは駐車番号、区画線は溶融式（白色）


### 車止め S=1/10

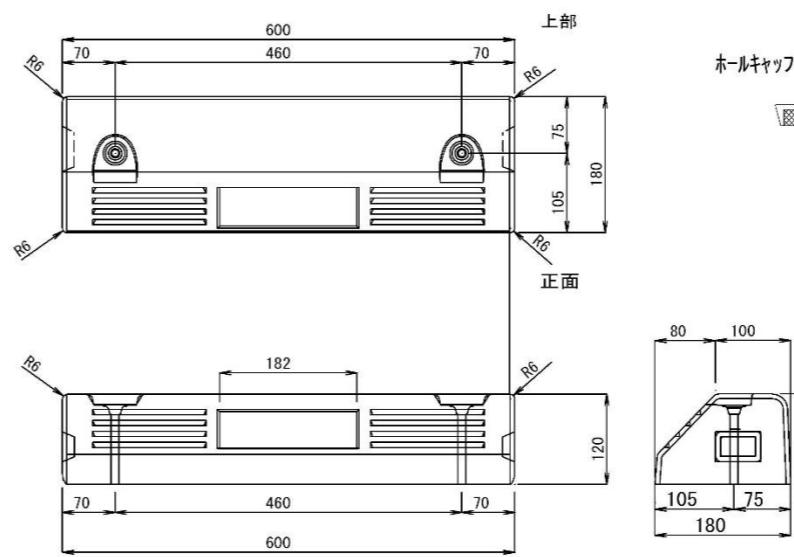

#### ■付属品

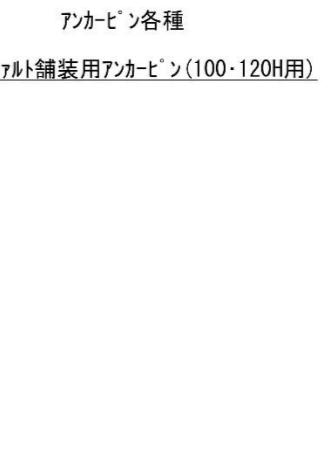


### ラバーポール S=1/10

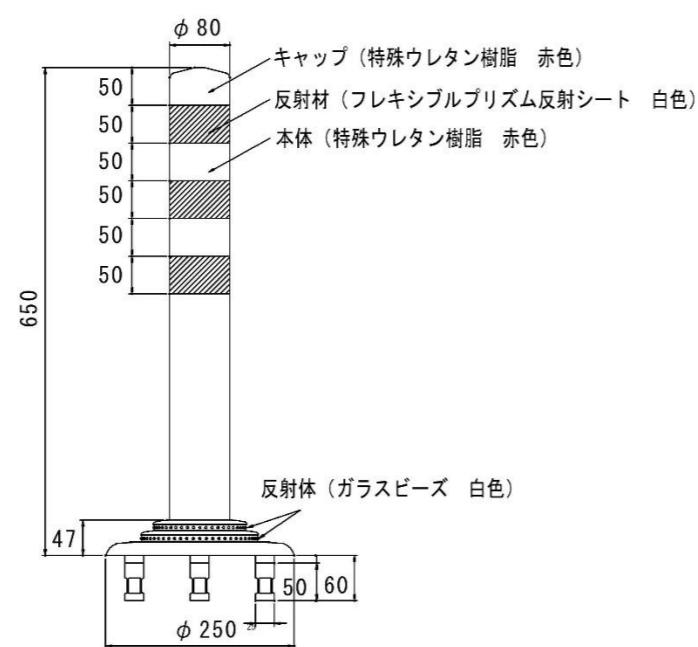

※ラバーポール及び車止めについては、相当品とする。


### 舗装構成図 S=1/10

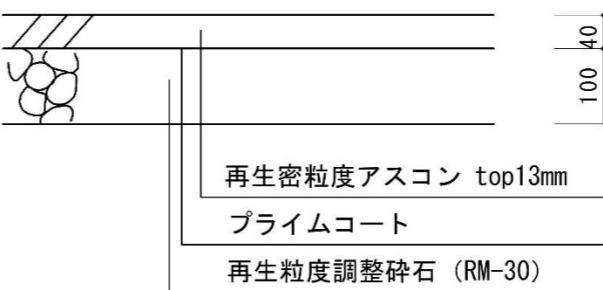



構造図ほか	
図名	作成年月日
	令和7年7月
縮尺	図示

## 駐車場の出入口の未舗装区間について

平面図

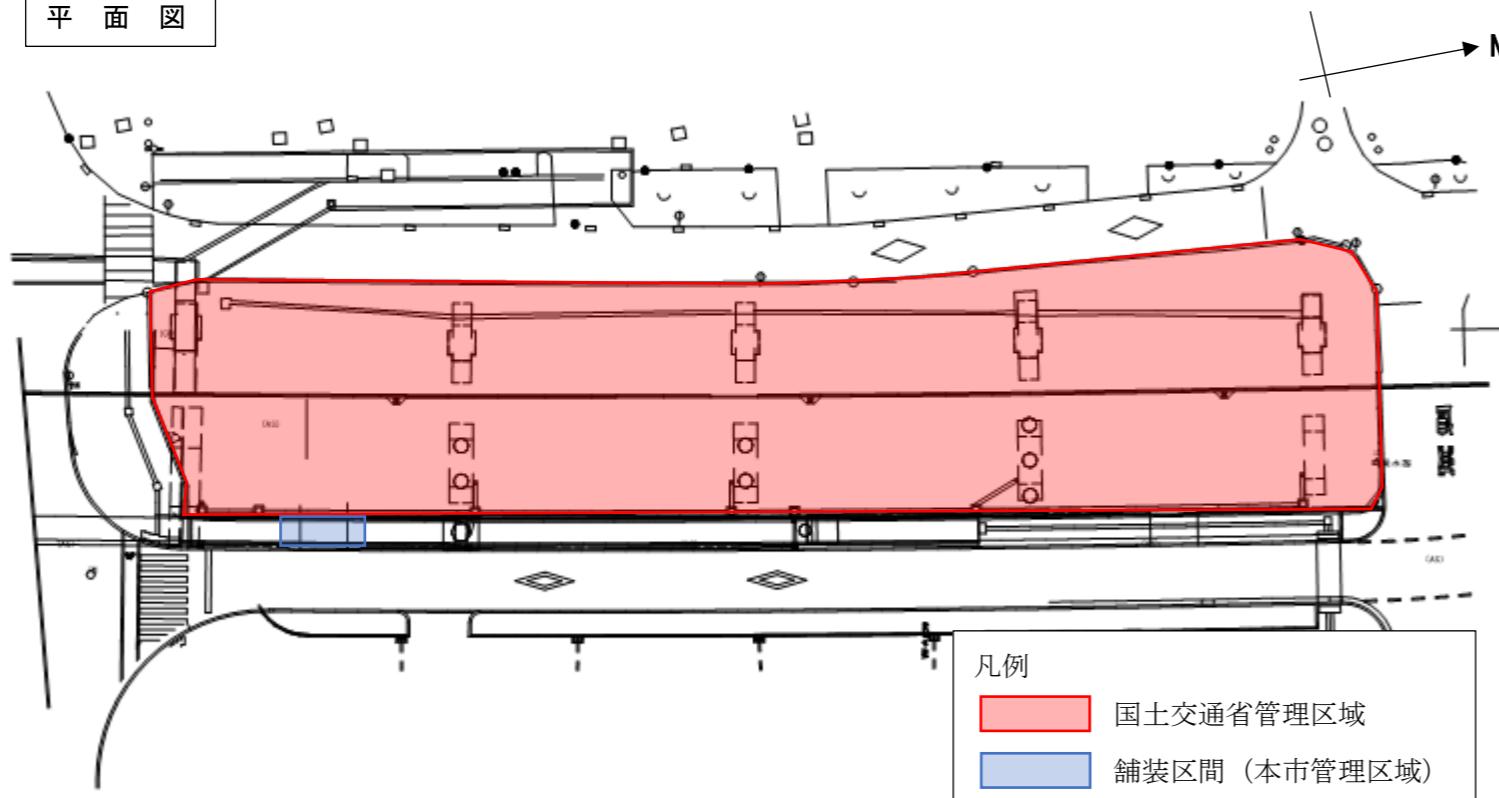

舗装構成図

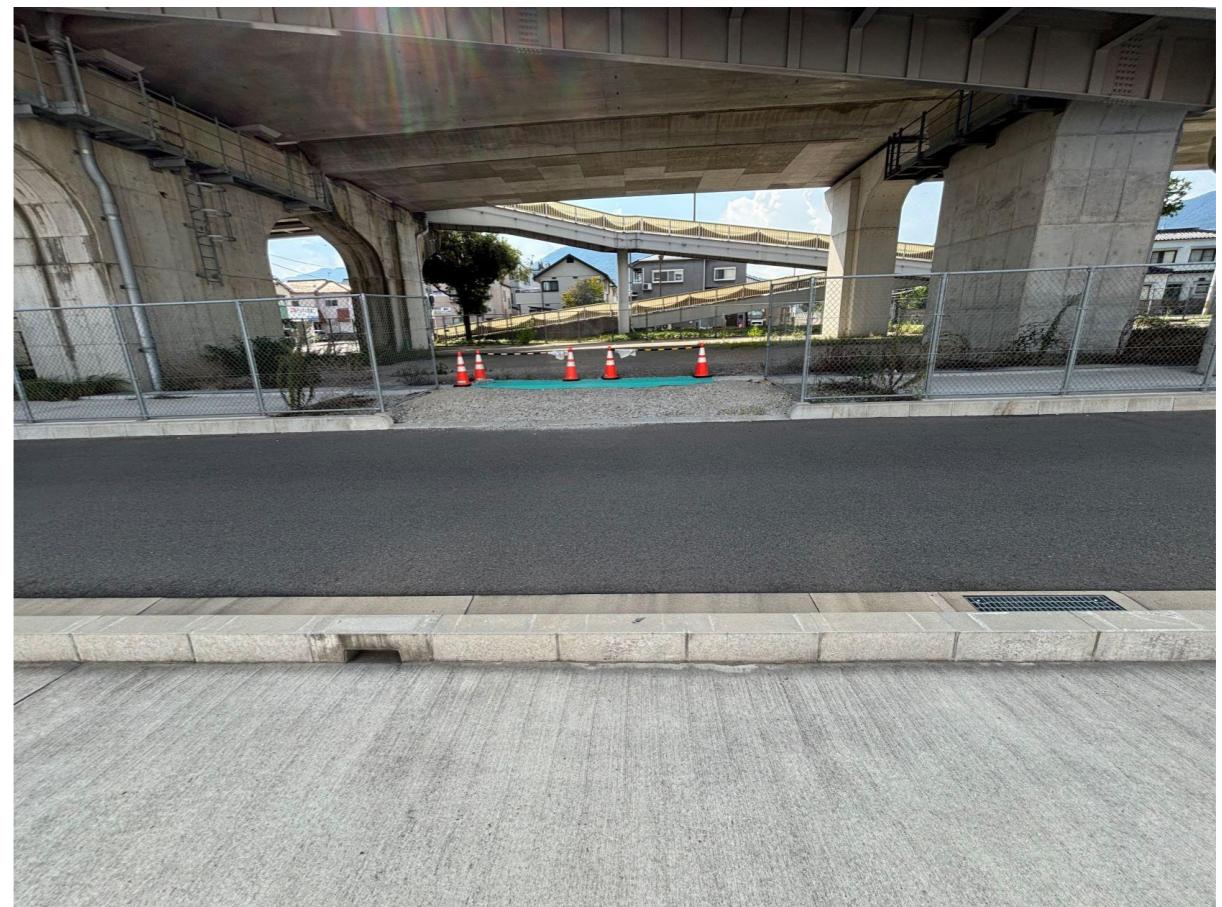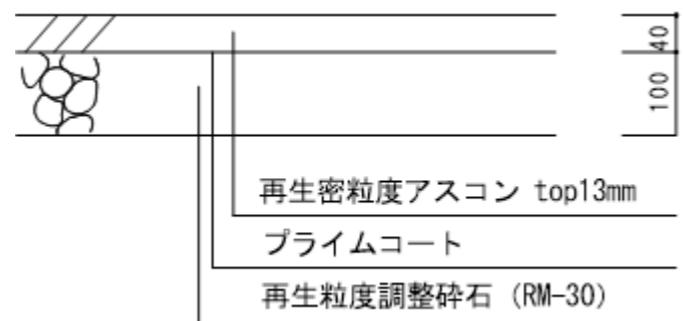

留意事項

舗装の構成は上記を想定しているが、道路管理者との協議の上、変更となる場合がある。