




都市計画情報


中心地 | 広島市中区基町 付近

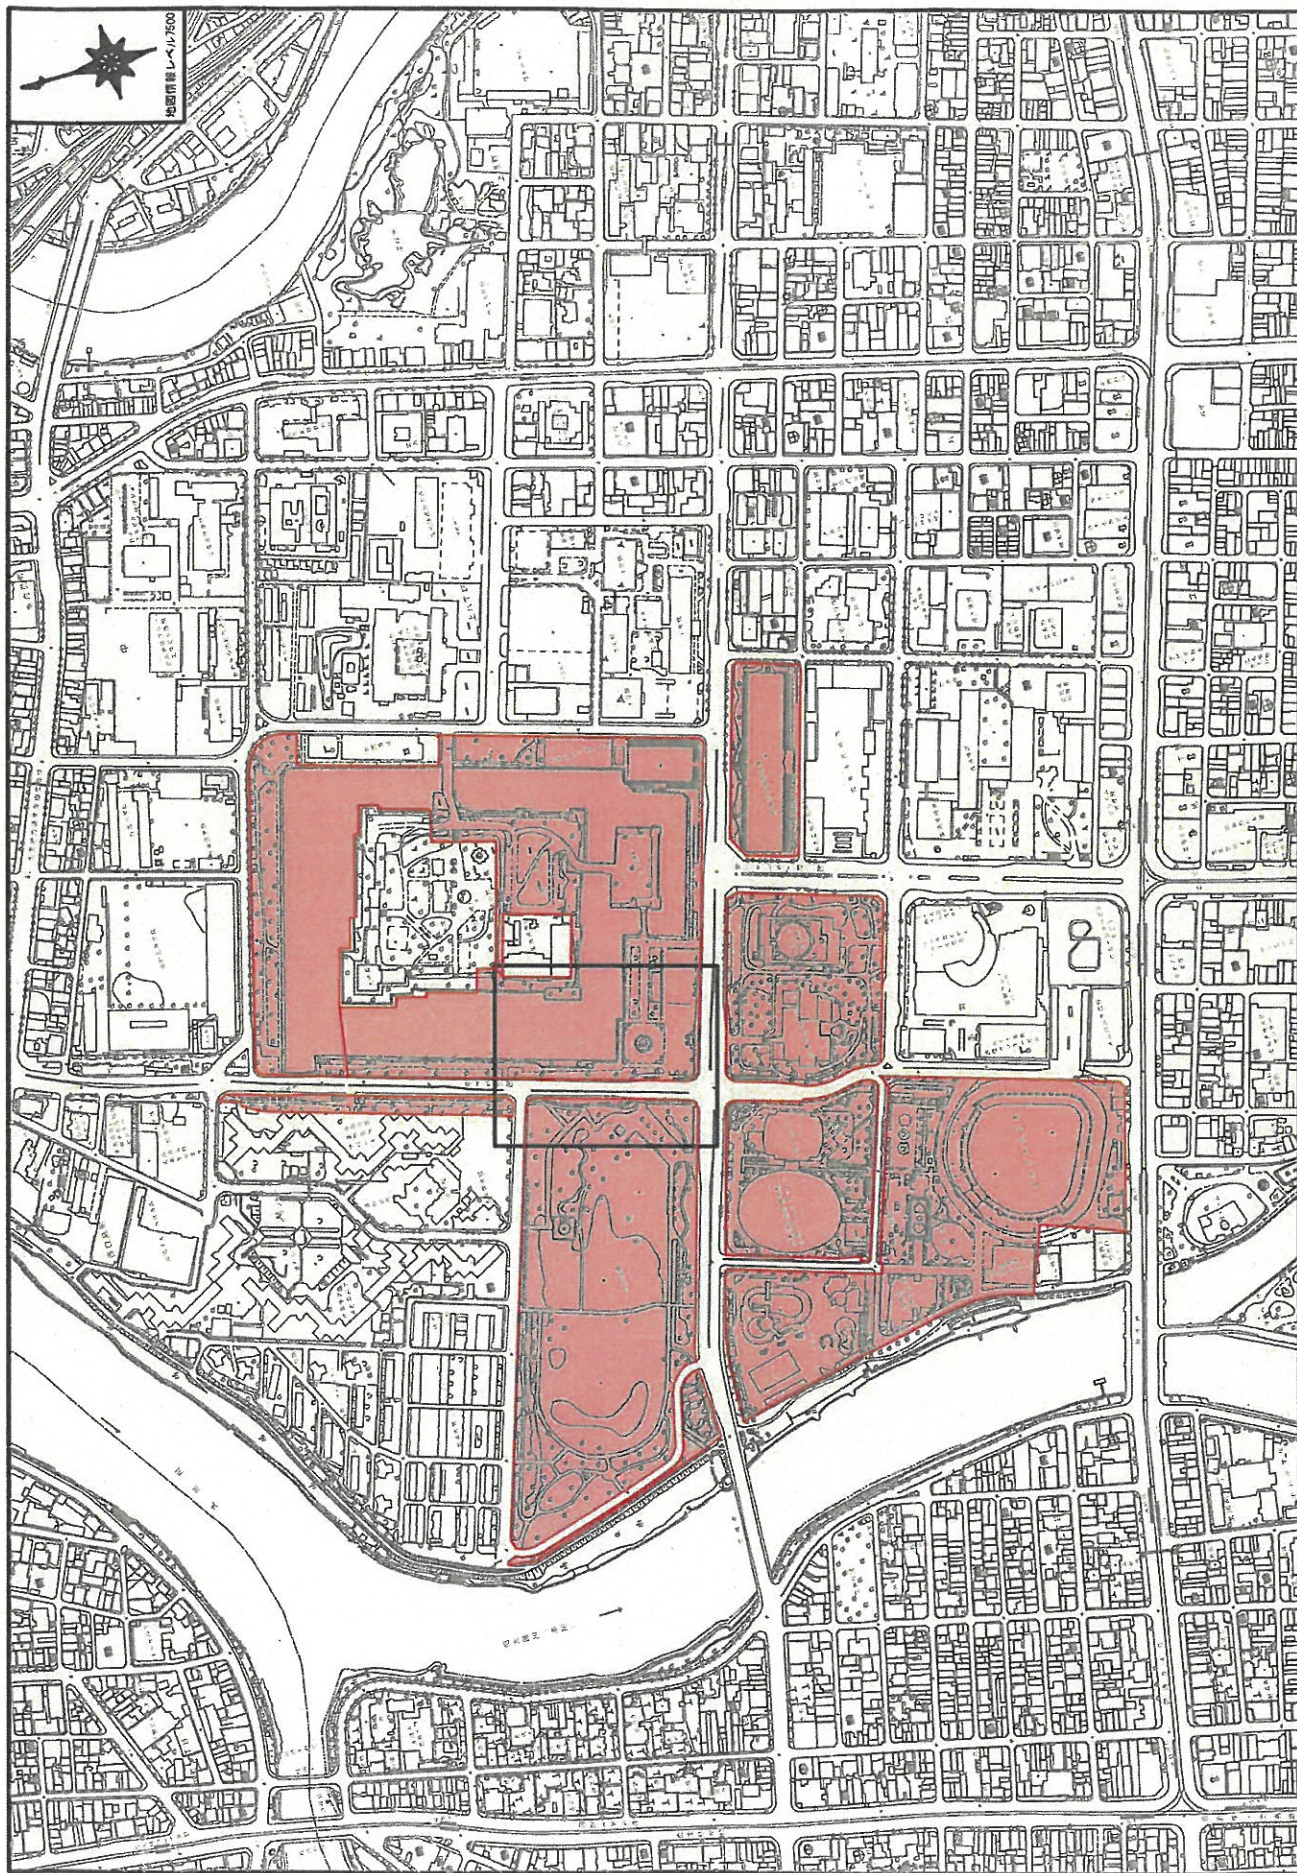

中区基町1番28
面積 122.73m²

平面図 S=1:1000 (A3)

中区基町1番28
面積 122.73m²

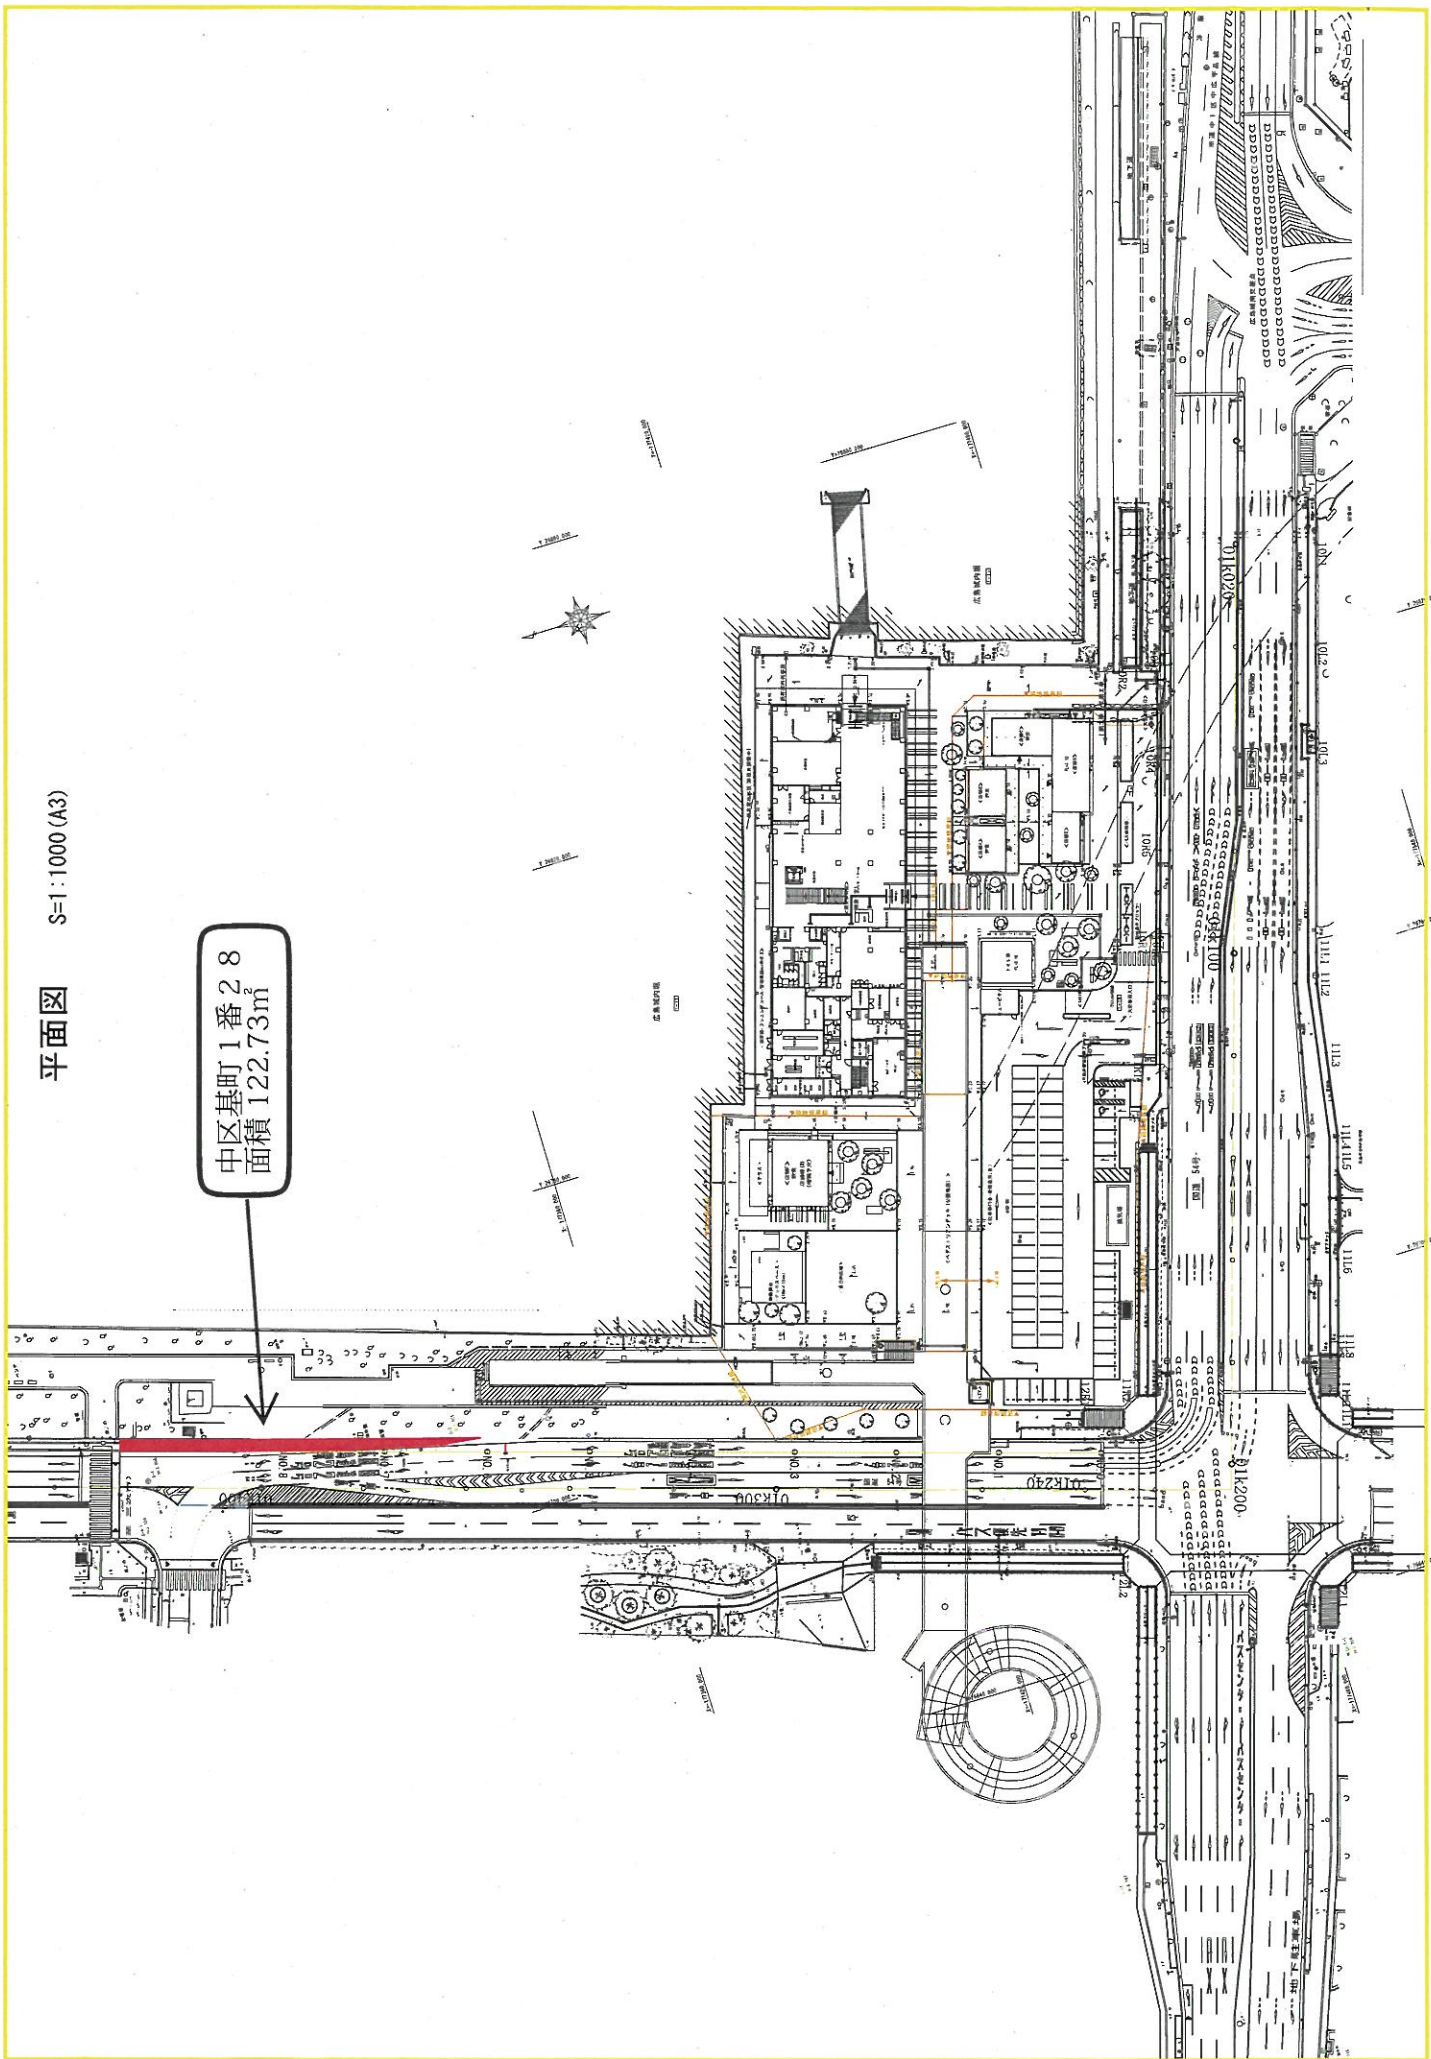

登記年月日：令和6年6月10日

公用

これは図面に記載されている内容を証明した書面である。
令和8年1月23日 広島法務局

登記官

前田 眞作



請求番号：21-2

地番 1-28
1-30

土地積算 土地積算

図 図

土地の所在 広島市中区基町

座標求積表

地番	座標	X	Y	辺長
測点	座標			
XX1		-177331.497	26716.683	2.722
A3		-177328.797	26717.036	0.957
マ-キ-ン-グ		-177327.855	26717.209	5.335
R6		-177333.035	26715.931	5.535
X4		-177338.409	26714.605	7.217
背面積				3.797082
面積				1.893541
地積				1.89 m ²

地番	座標	X	Y	辺長
測点	座標			
XX1		-177331.497	26716.683	7.976
P16		-177323.858	26718.979	19.882
P17		-177304.818	26724.705	20.073
P18		-177285.594	26730.484	19.933
P19		-177266.506	26736.227	2.842
X7		-177263.783	26737.044	2.245
X6		-177263.132	26734.955	33.331
X5		-177255.053	26725.303	19.095
R7		-177313.593	26720.729	14.689
XX2		-177327.855	26717.209	0.957
A3		-177328.797	26717.036	2.722
背面積				245.462020
面積				122.731010
地積				122.73 m ²

合計面積 124.629551


引照点座標

準拠点	X座標	Y座標	抗種別
IN-1	-177355.633	26674.975	金属鉄
IN-2	-177077.603	26706.154	金属鉄

準拠点	視線点	内角	距離
IN-1	IN-2	0-00-00.00	93.388
	XX1	31-11-52.38	53.896
	XX2	28-41-03.00	56.664
IN-2	IN-1	0-00-00.00	93.388
	XX1	329-26-31.96	54.912
	XX2	328-05-22.65	51.453


使用与点座標

測点	X	Y	種類
BP54-1	-177529.708	26916.737	公共1級基準点
BP54-1-1	-177477.699	26634.326	公共3級基準点
30076	-177056.754	26800.938	街区多角点


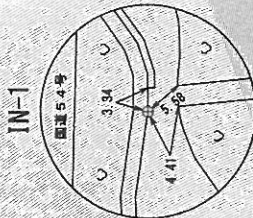


広島市中区基町1-13地先

IN-2

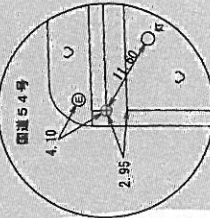

広島市中区基町1-13地先

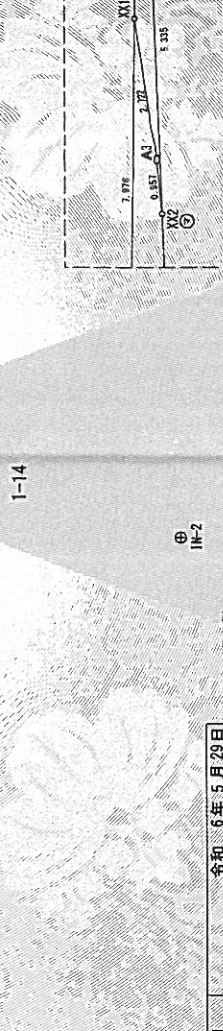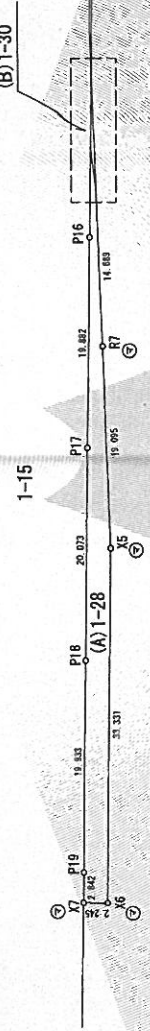

測量年月日	令和6年5月29日
座標系	世界測地系：第三系


凡例
マ-キ-ン-グ

作成者 国土交通省中国地方整備局広島国道事務所
国土交通事務官 出尾 知之
(令和6年6月5日作成)

縮尺 1/

嘱託者 国土交通省所管不動産登記嘱託指定職員
国土交通省中国地方整備局 田宮 佳代子
広島国道事務所

縮尺 1/500

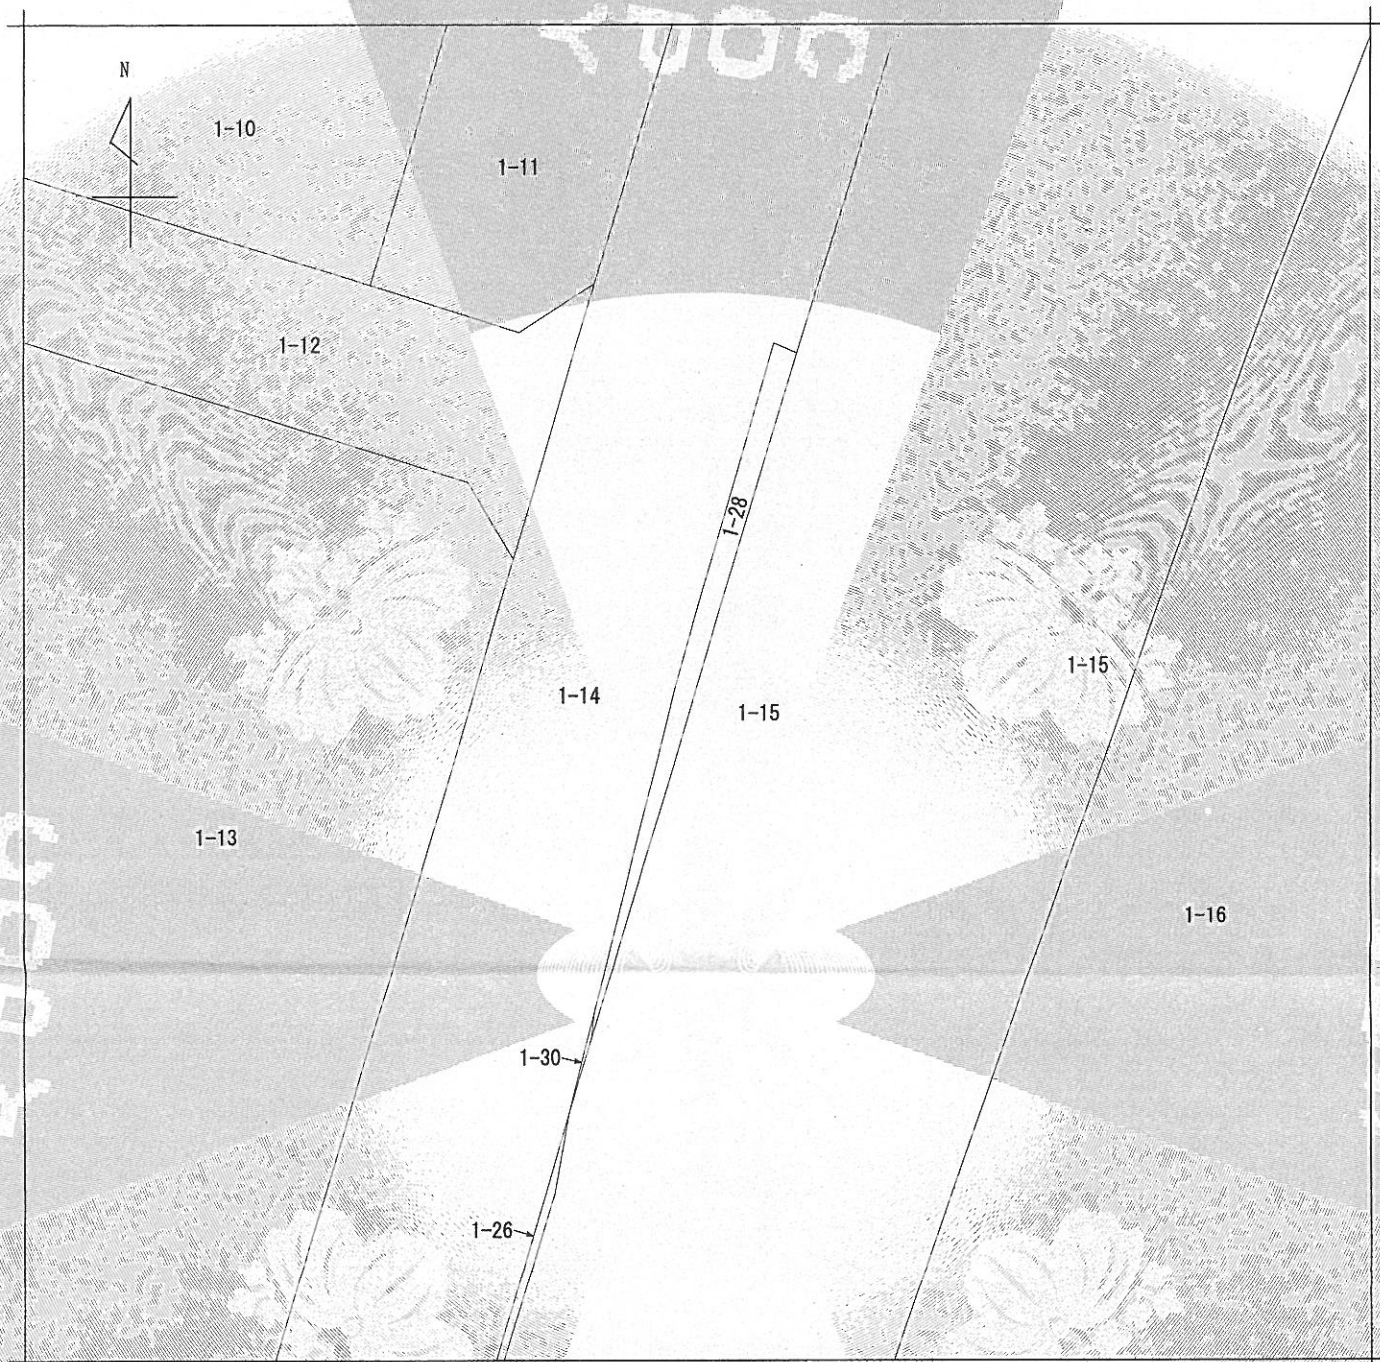

(注) 地図に準ずる図面は、土地の区画を明確にした不動産登記法所定の地図が備え付けられるまでの間、これに代わるものとして備え付けられている図面で、土地の位置及び形状の概略を記載した図面です。



請求部	所在	広島市中区基町				地番	1番28			
出力縮	1/500	精度区分		座標系又は記号		分類	地図に準ずる図面		種類	その他
作成年月日					備付年月日(原図)			補記事項		

これは地図に準ずる図面に記録されている内容を証明した書面である。

令和8年1月23日
広島法務局

請求番号：21-1
(1/1)

登記官

前田興作



公用

表 題 部 (土地の表示)		調製	余 白	不動産番号	2400001370916
地図番号	余 白	筆界特定	余 白		
所 在	広島市中区基町			余 白	
① 地 番	② 地 目	③ 地 積	m ²	原因及びその日付〔登記の日付〕	
1番28	公衆用道路	124		1番14から分筆 〔令和5年1月25日〕	
余 白	余 白	122		③1番28、1番30に分筆 〔令和6年6月10日〕	
余 白	雑種地	余 白		②令和6年5月28日変更 〔令和6年7月10日〕	

権 利 部 (甲 区) (所有権に関する事項)			
順位番号	登 記 の 目 的	受付年月日・受付番号	権 利 者 そ の 他 の 事 項
1	所有権保存	昭和54年12月24日 第5021号	所有者 建 設 省 順位1番の登記を転写 令和5年1月17日受付 第1396号
付記1号	1番登記名義人名称変更	令和7年3月28日 第1533.5号	原因 令和7年3月25日所管換 所有者 財 務 省



これは登記記録に登録されている事項の全部を証明した書面である。ただし、登記記録の乙区に登録されている事項はない。

令和8年1月23日

広島法務局

登記官

前 田 興 作



* 「登記の目的」欄に「相続人申告」と記載されている登記は、所有権の登記名義人（所有者）の相続人からの申出に基づき、

登記官が職権で、申出があった相続人の住所・氏名等を付記したものであり、権利関係を公示するものではない。

* 下線のあるものは抹消事項であることを示す。

整理番号 D18400 (1/1)

1/1