



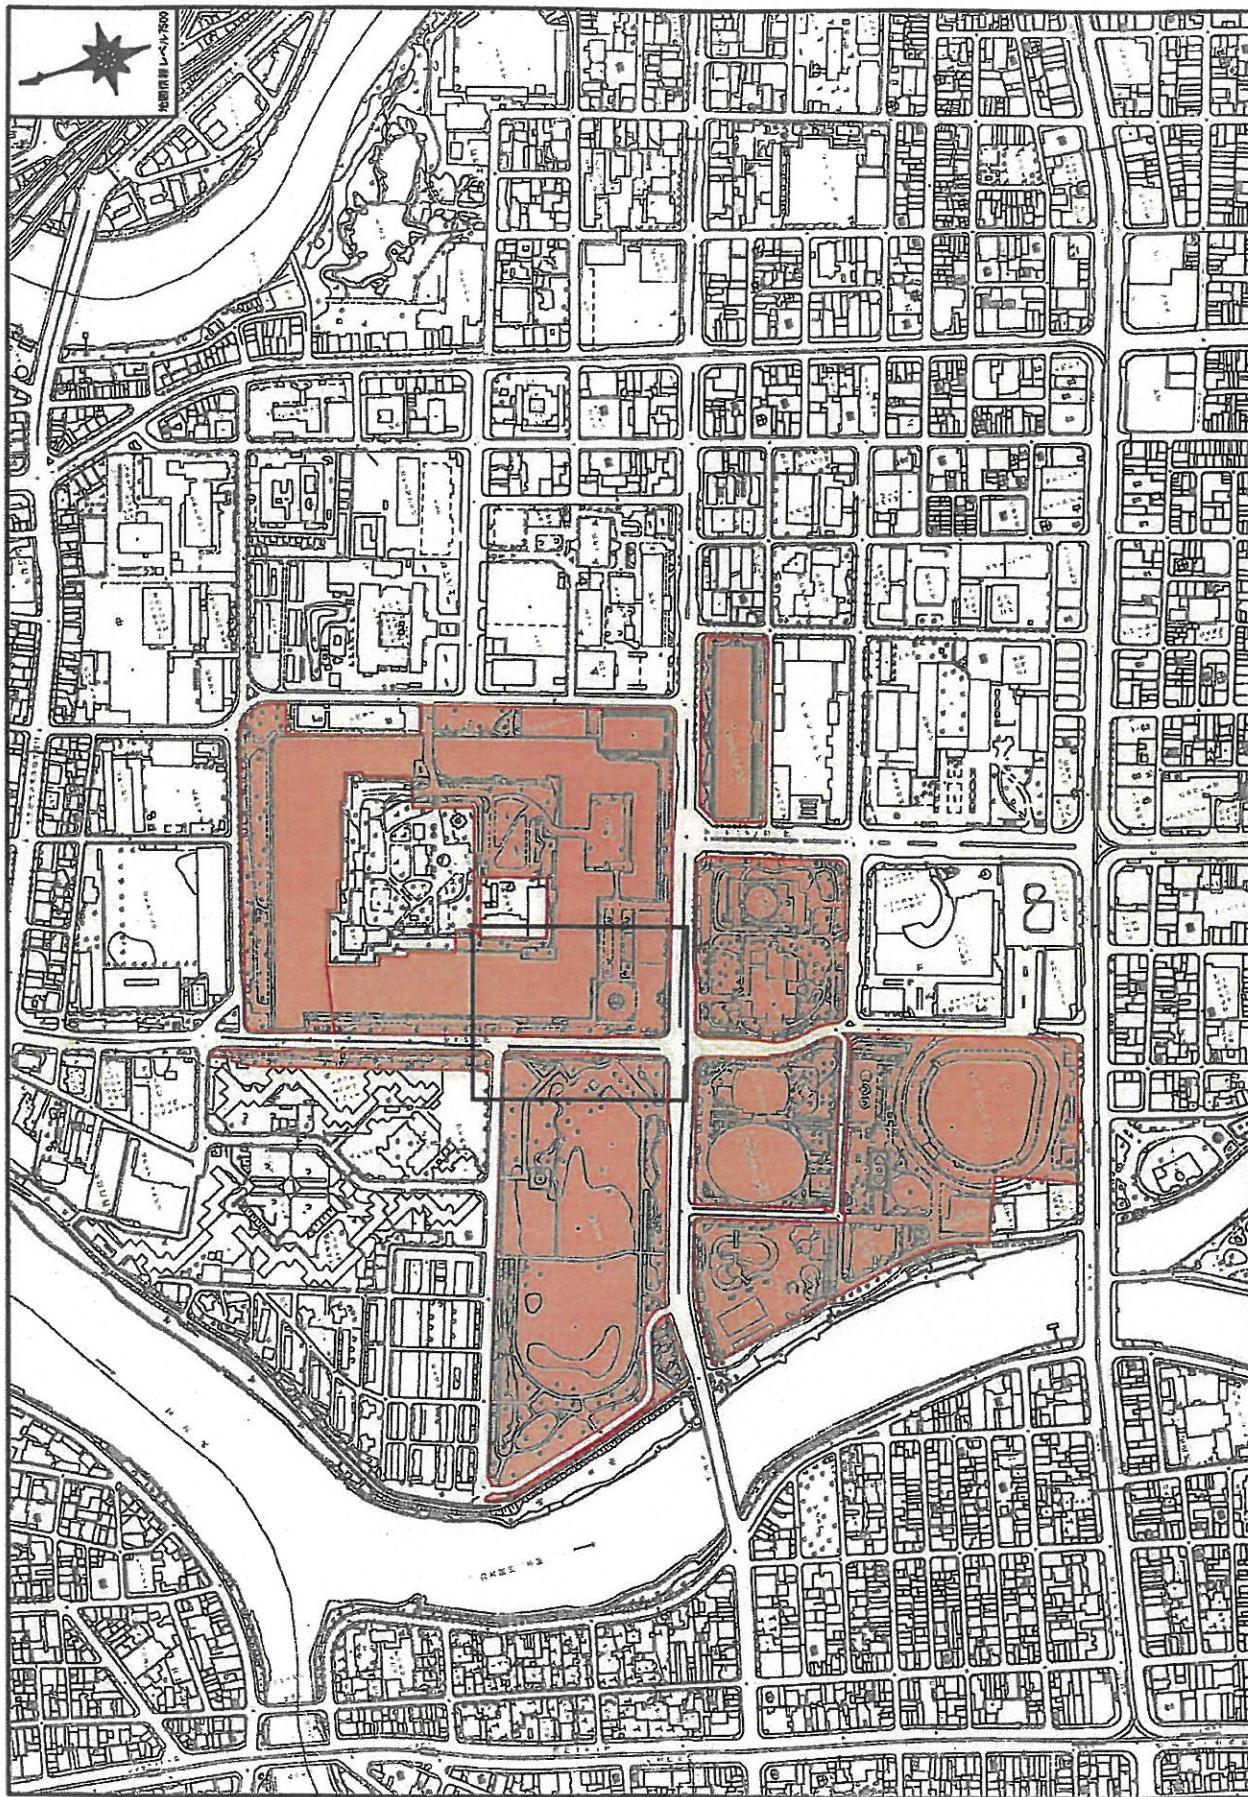

都市計画情報


中心地 | 広島市中区基町 付近

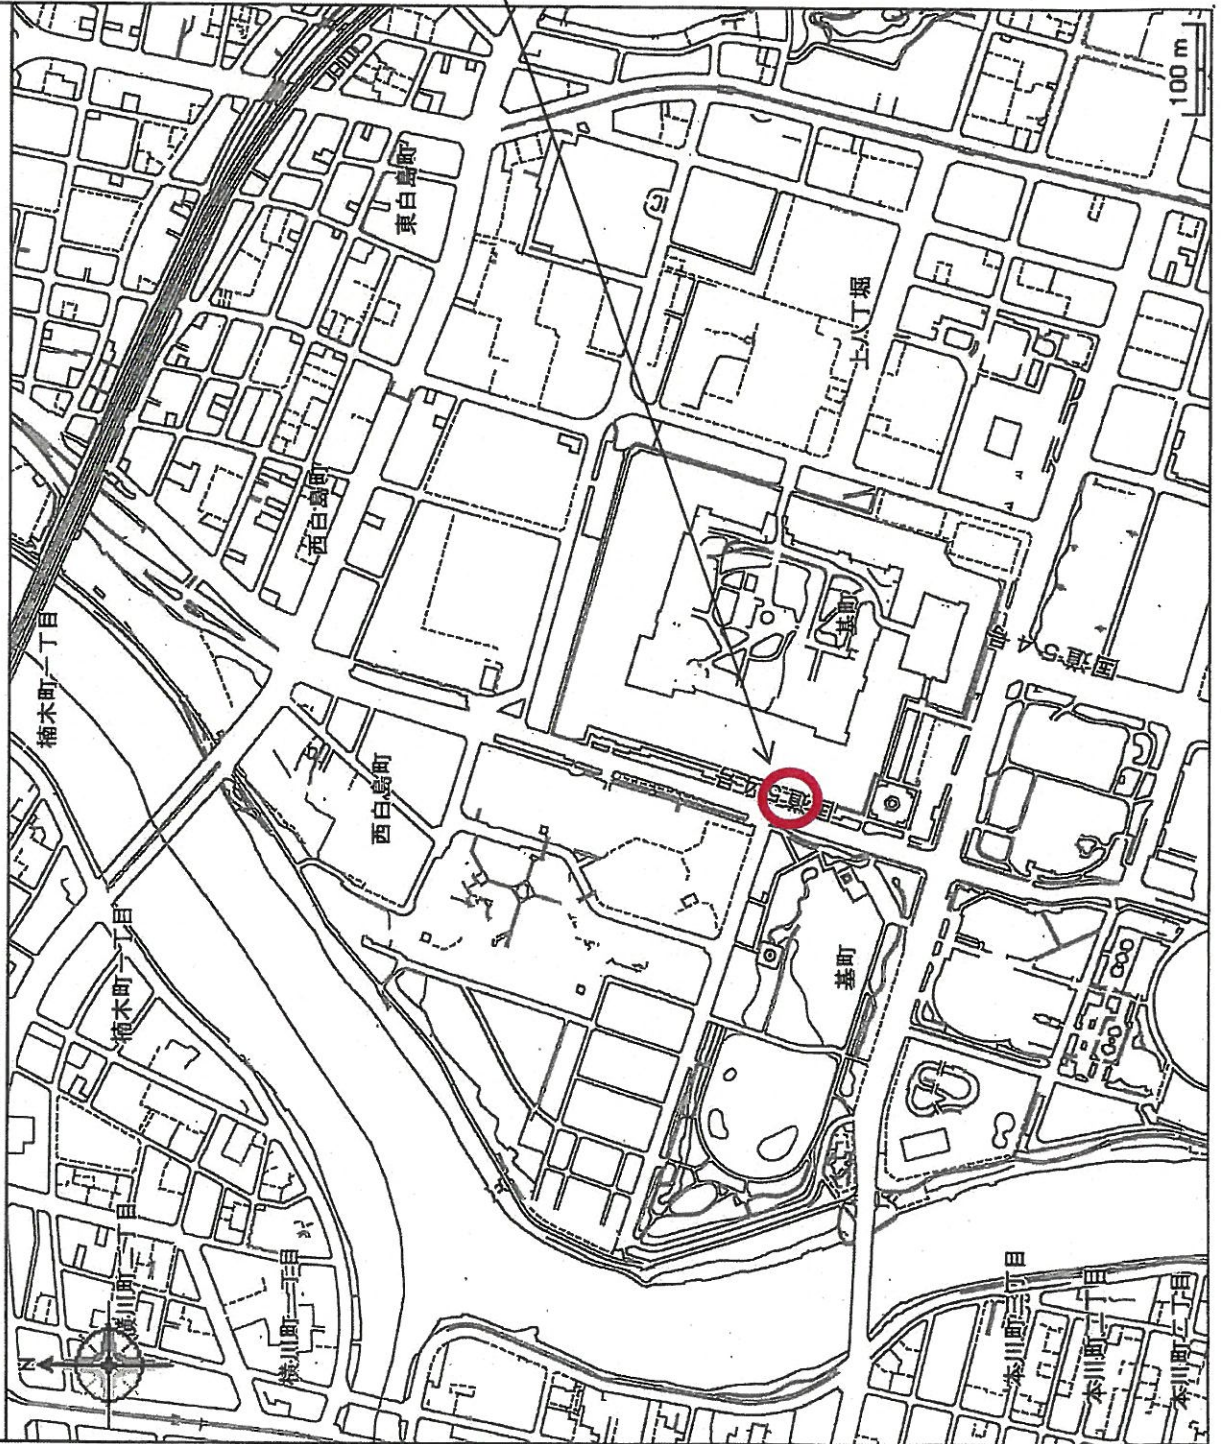

中区基町1番28
面積 122.73m²

平面図 S=1:1000 (A3)

【追加する区域】
中区基町1番28
面積 122.73㎡

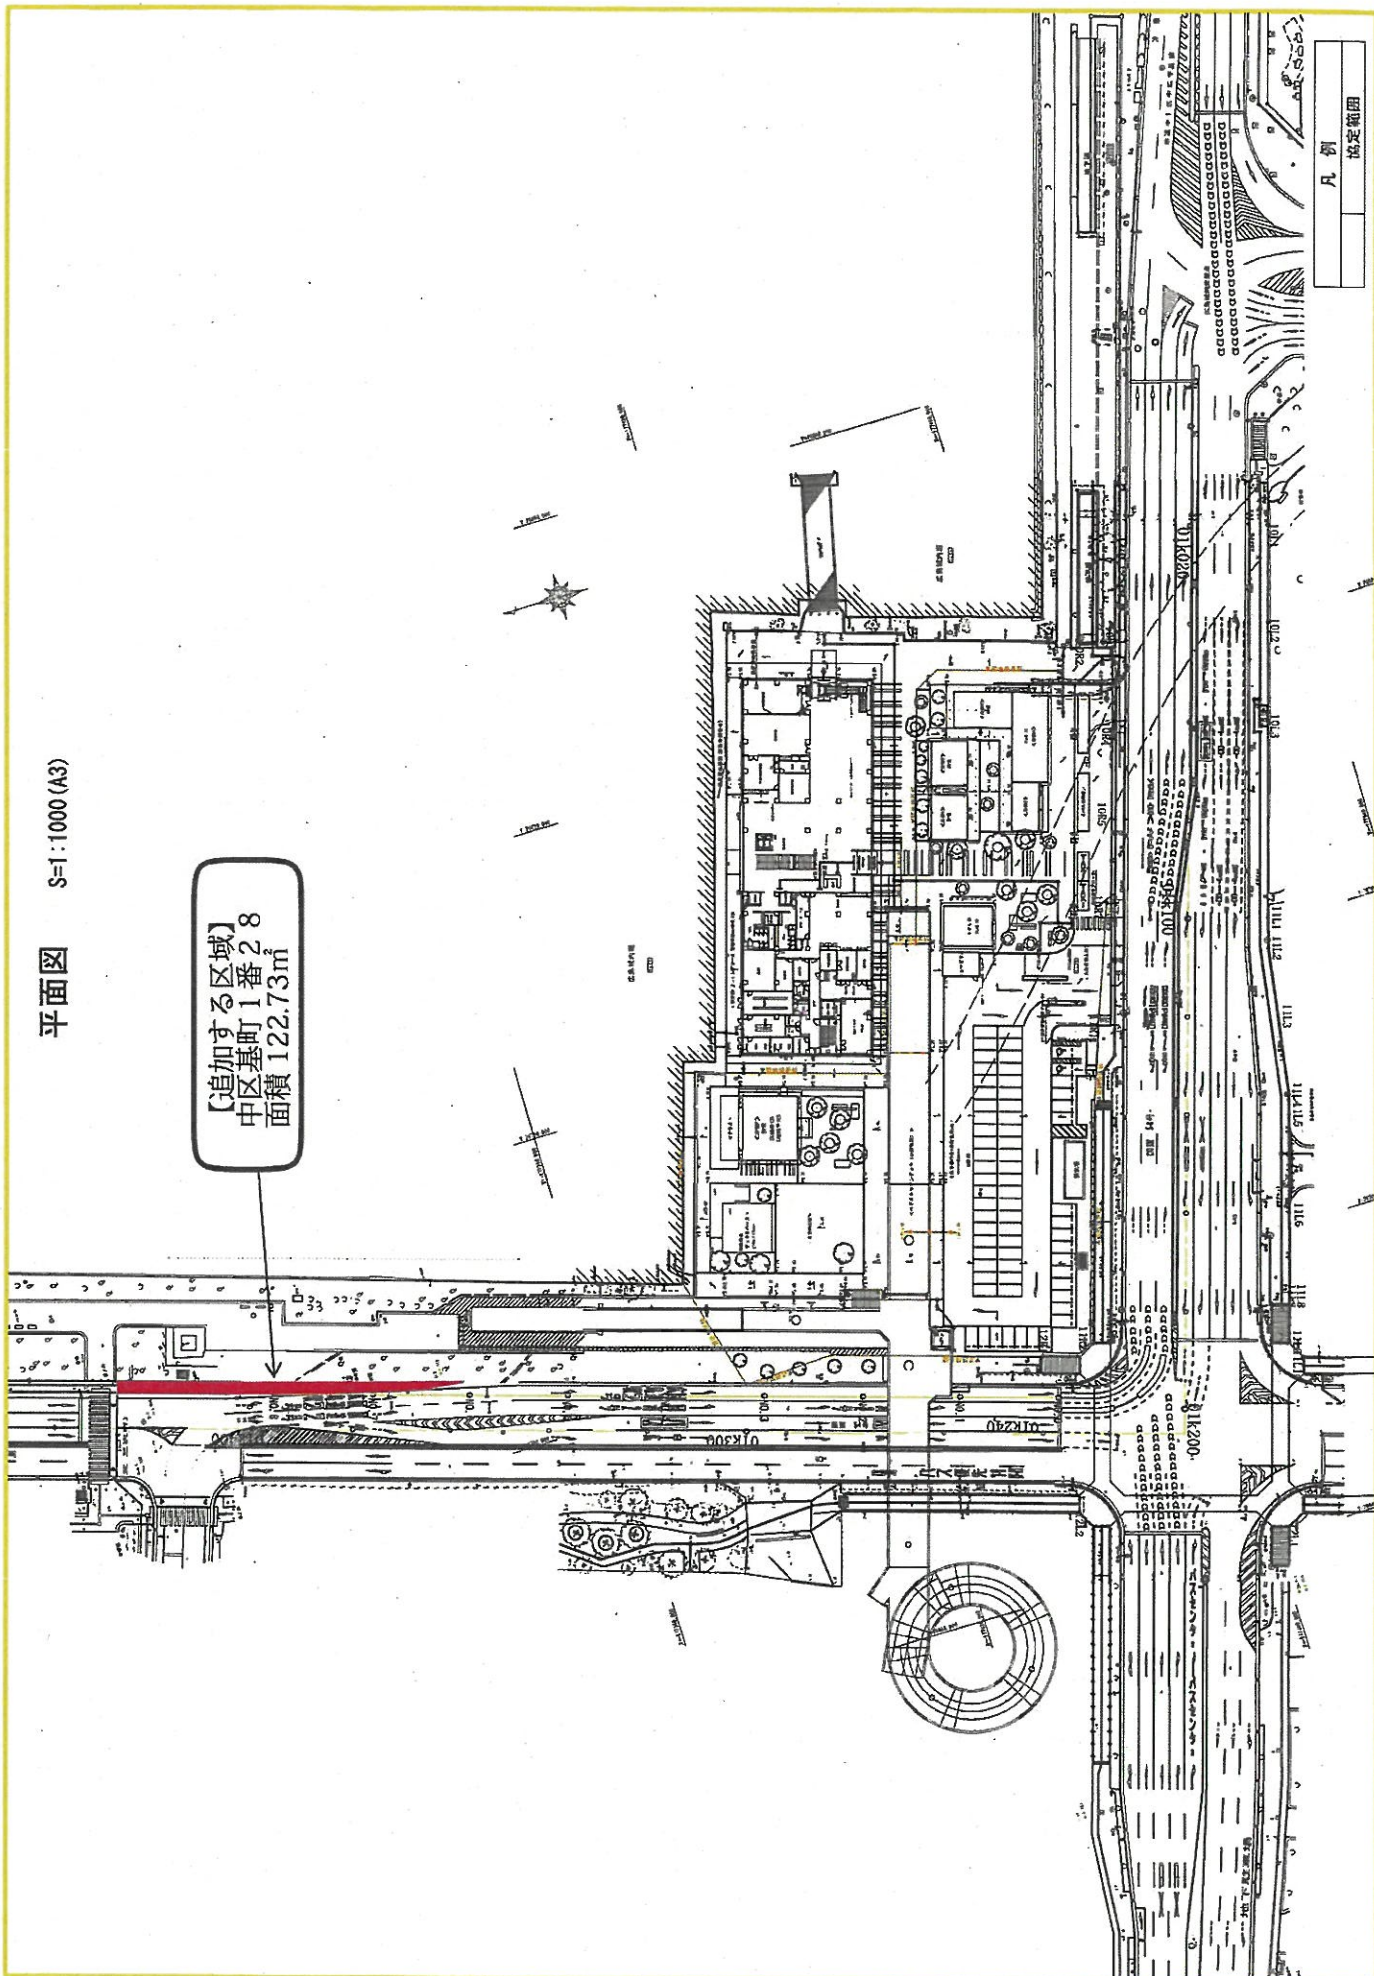

凡例
決定範囲

広島城区域

