



附近見取図(参考図)

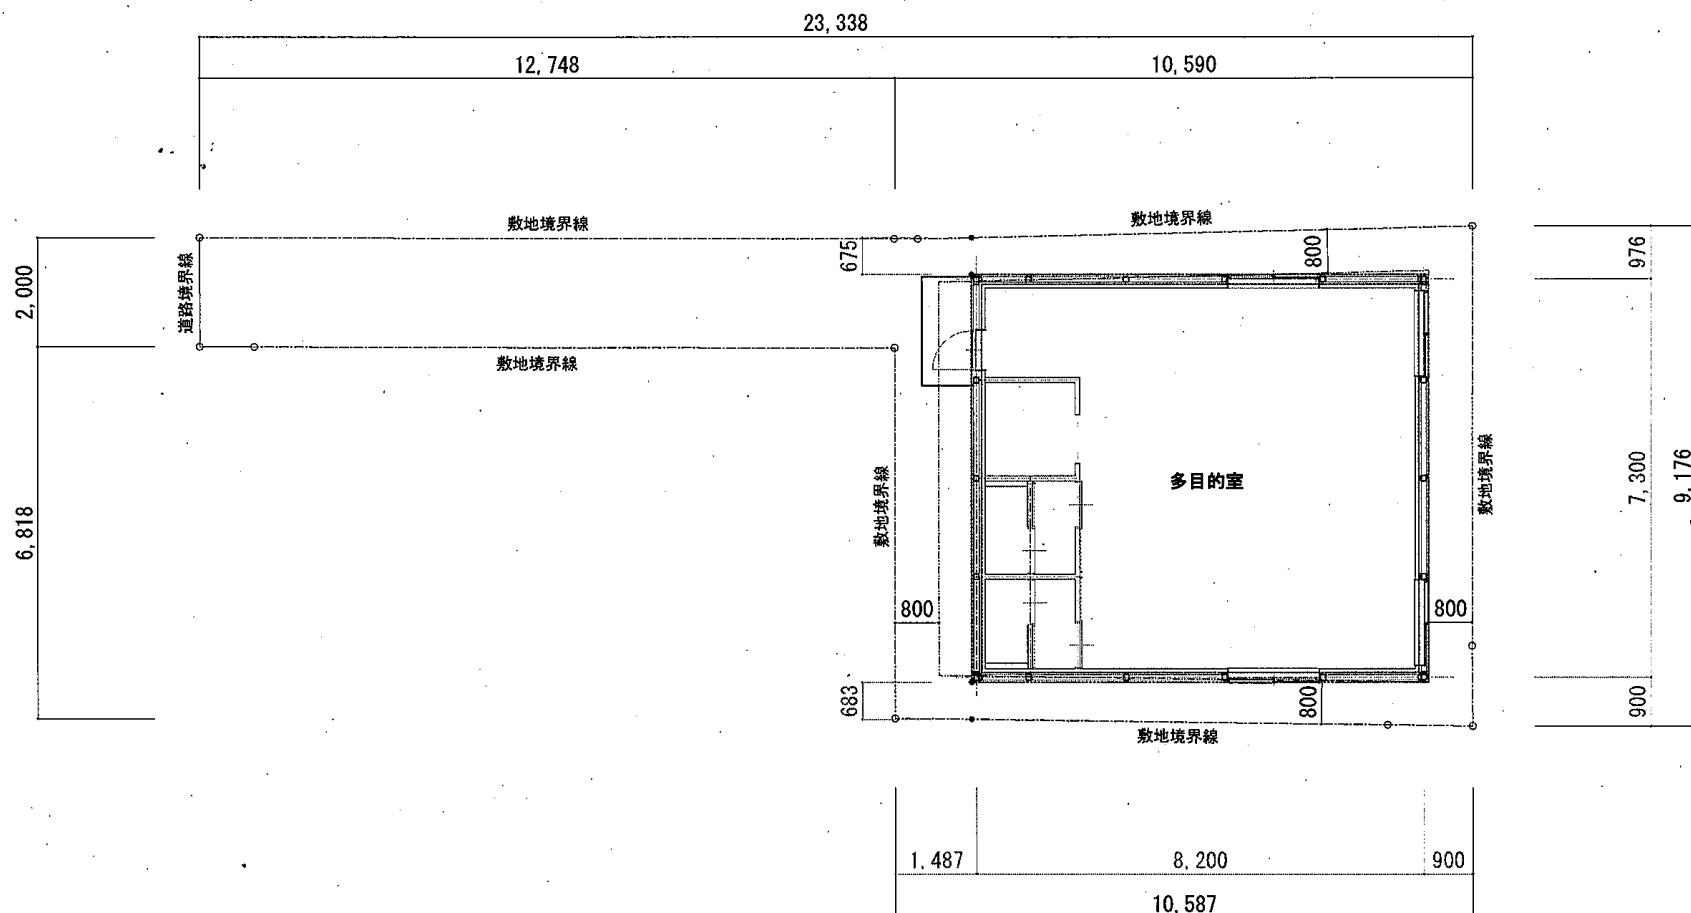



件名	東雲本町一丁目仮設建物(仮称)の賃貸借	図面名	附近見取図(参考図)	A01
----	---------------------	-----	------------	-----

配置詳細図(参考図)

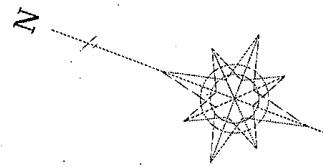


件名	東雲本町一丁目仮設建物（仮称）の賃貸借	図面名	配置詳細図（参考図）	A02
----	---------------------	-----	------------	-----


平面図・立面図（参考図）

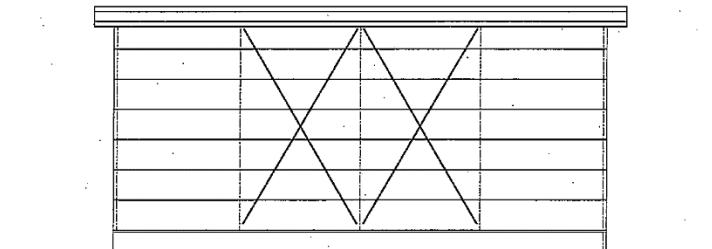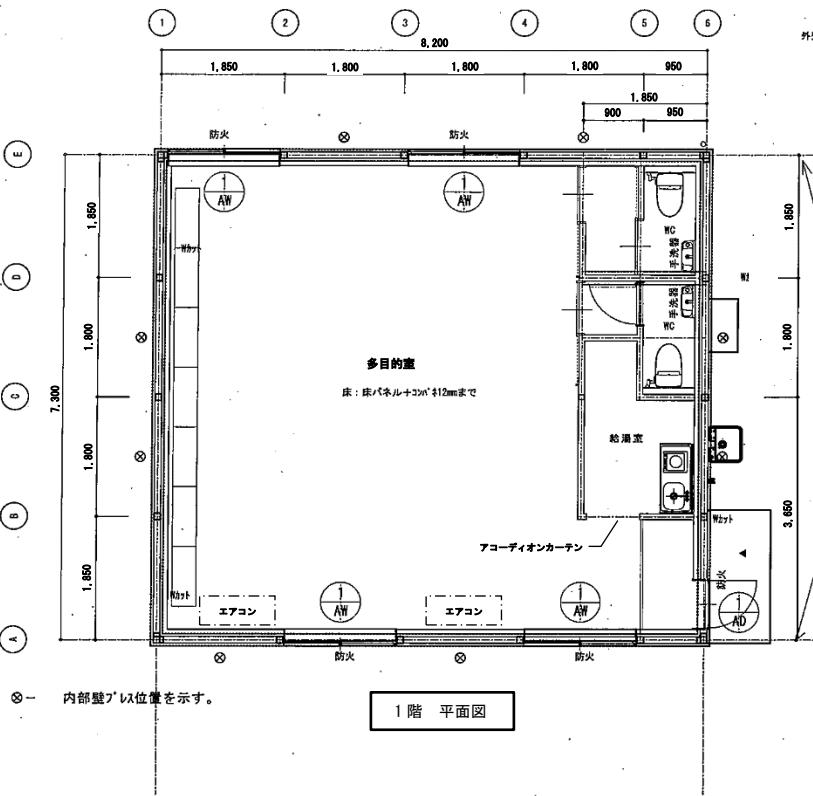

1面 立面図

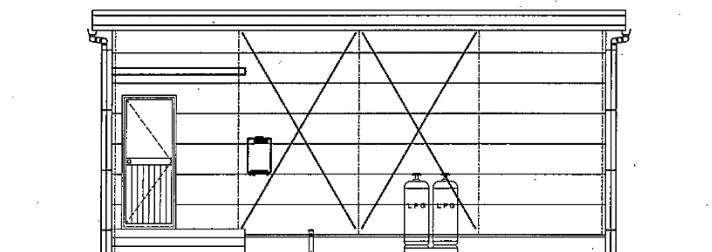



6面 立面図

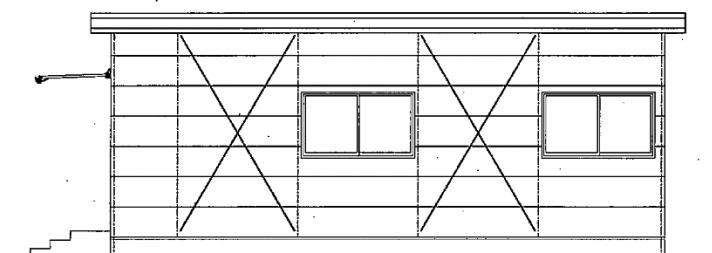

E面 立面図

件名	東雲本町一丁目仮設建物（仮称）の賃貸借	図面名	平面図・立面図（参考図）	A03
----	---------------------	-----	--------------	-----

矩計図（参考図）

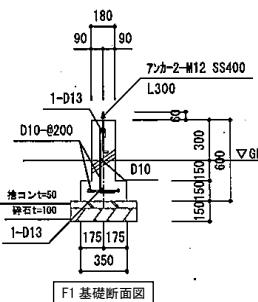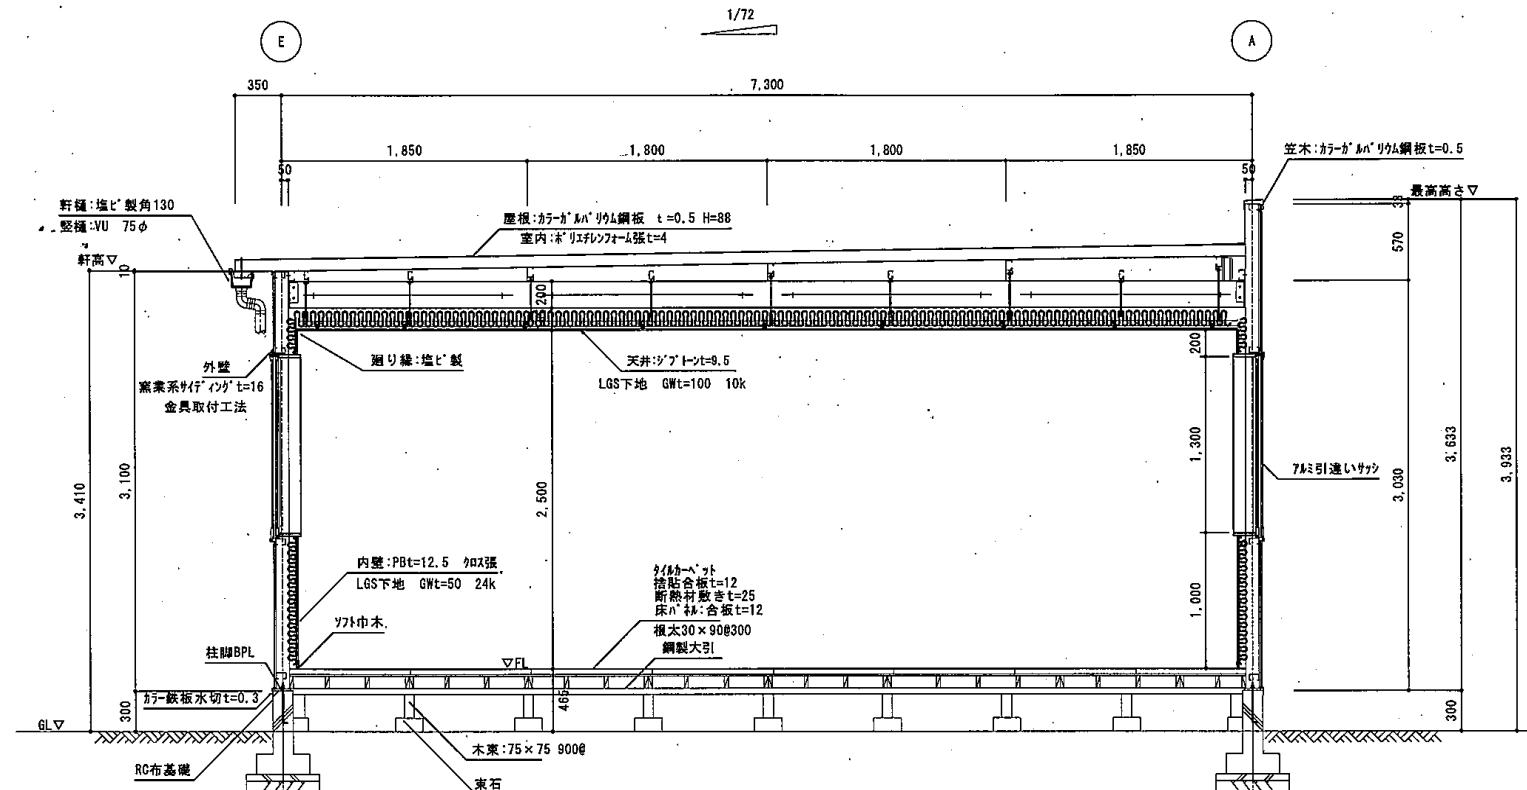

F1 基礎断面図

件名	東雲本町一丁目仮設建物（仮称）の賃貸借	図面名	矩計図（参考図）	A04
----	---------------------	-----	----------	-----