


附近見取図(参考図)



件名	仁保南一丁目仮設建物(仮称)の賃貸借	図面名	附近見取図(参考図)	A01
----	--------------------	-----	------------	-----


配置詳細図(参考図)

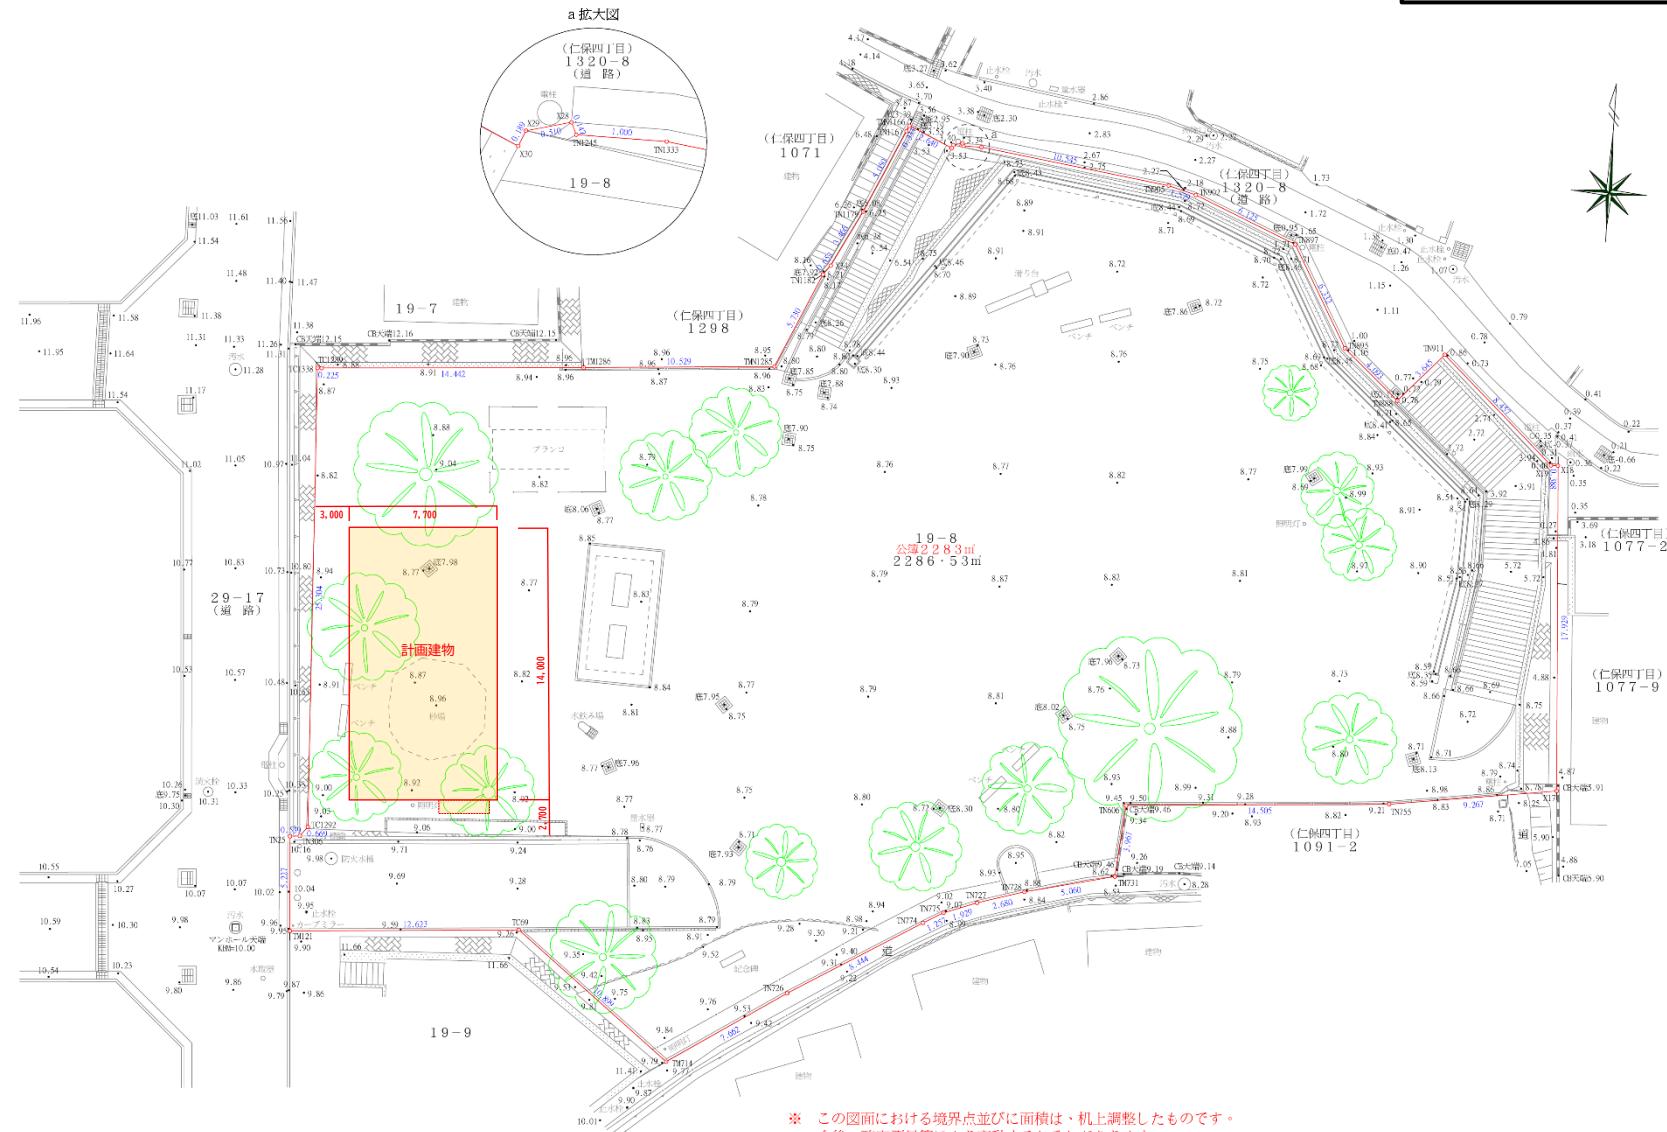

※ この図面における境界点並びに面積は、机上調整したものです。
今後、確定測量等により変動するおそれがあります。


件名	仁保南一丁目仮設建物（仮称）の賃貸借	図面名	配置詳細図（参考図）	A02
----	--------------------	-----	------------	-----

平面図・立面図（参考図）

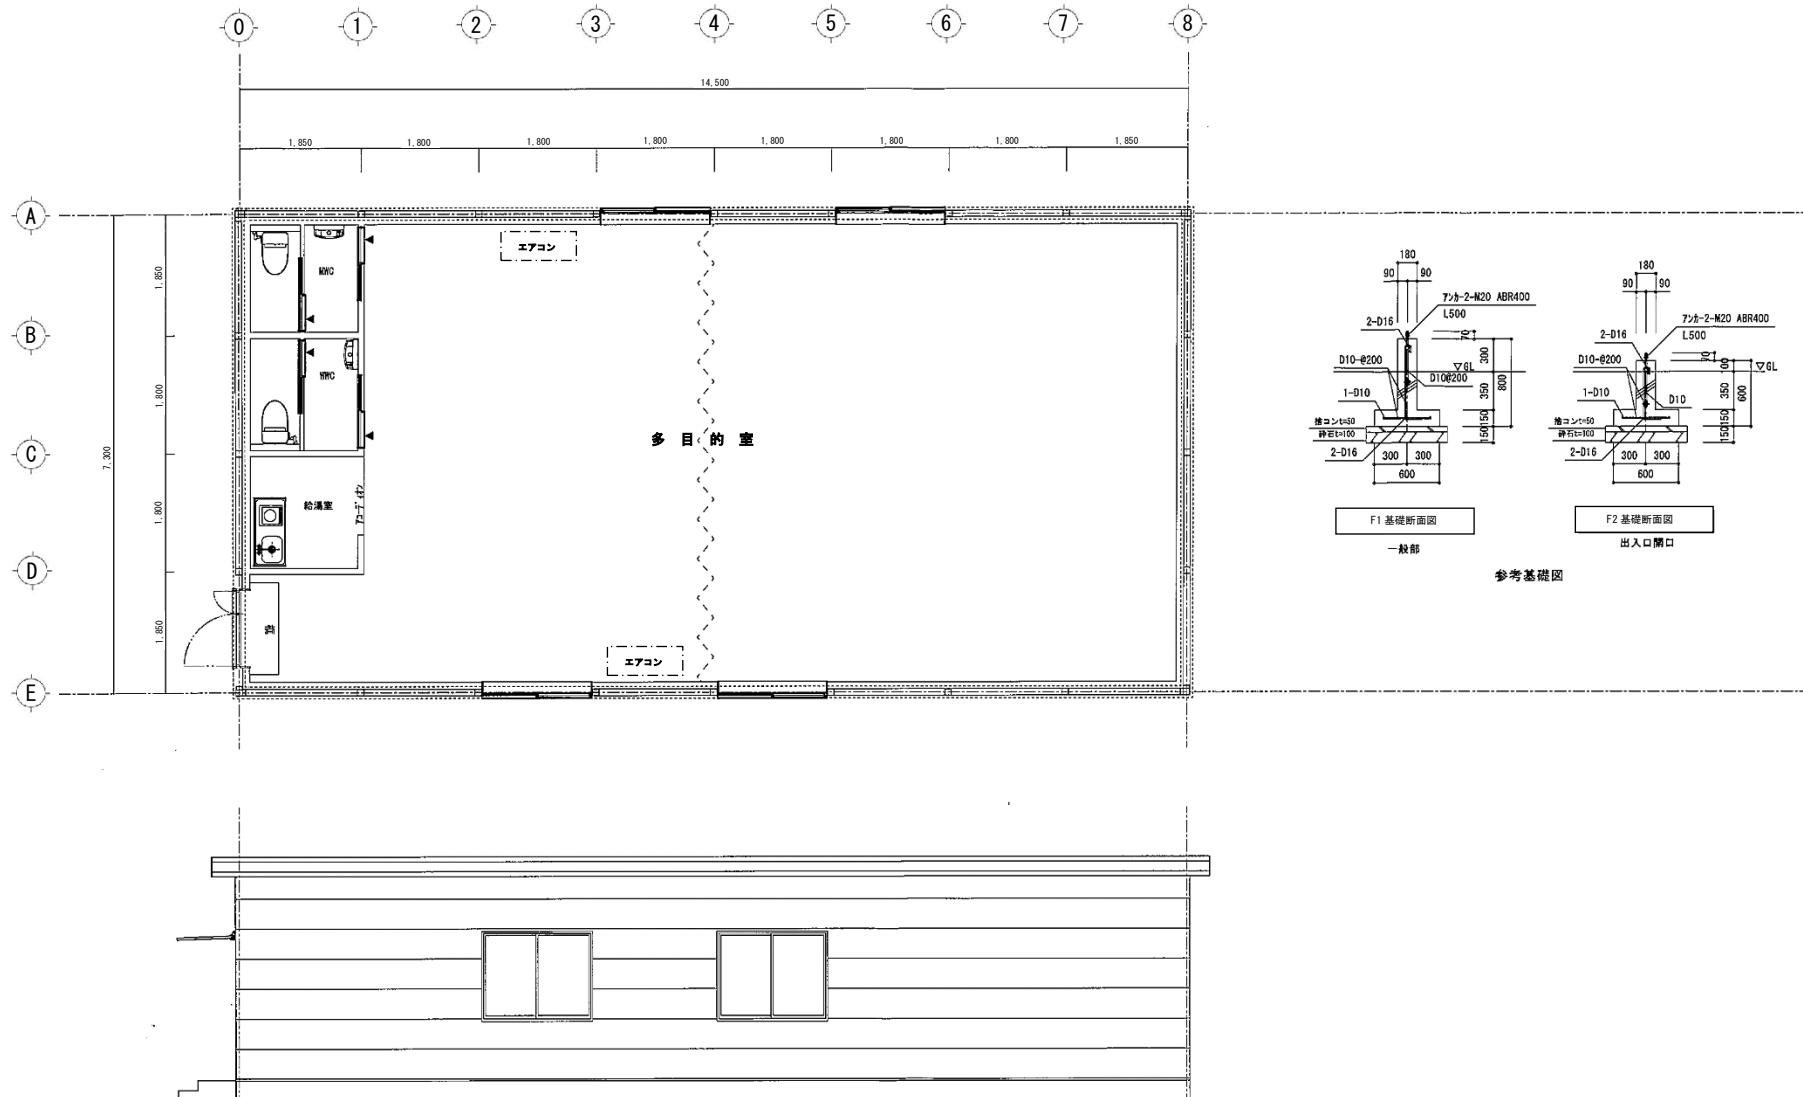


件名	仁保南一丁目仮設建物（仮称）の賃貸借	図面名	平面図・立面図（参考図）	A03
----	--------------------	-----	--------------	-----


矩計図（参考図）

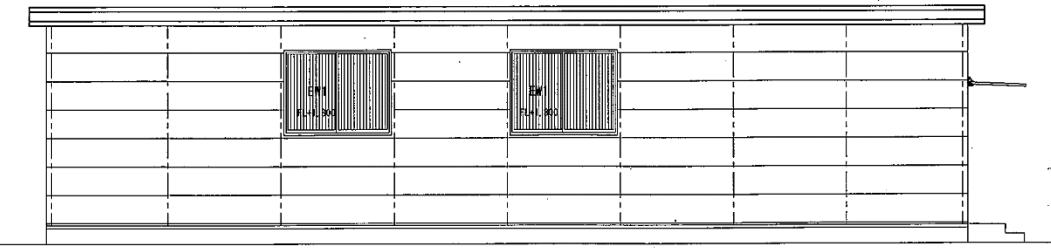


A面 立面図

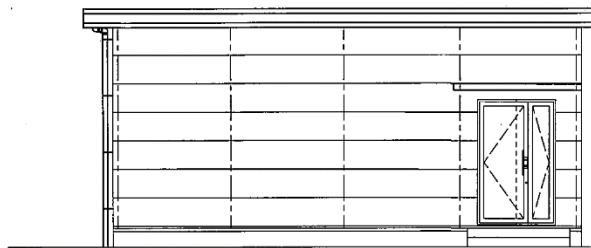

0面 立面図

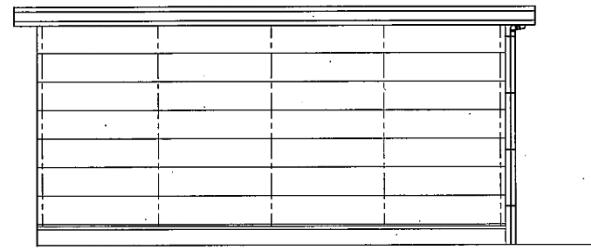

8面 立面図

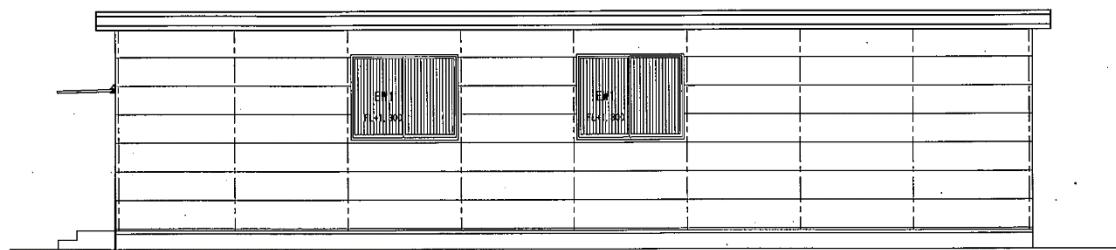

E階 平面図

件名	仁保南一丁目仮設建物（仮称）の賃貸借	図面名	矩計図（参考図）	A04
----	--------------------	-----	----------	-----