


位置図 S=1:2,500

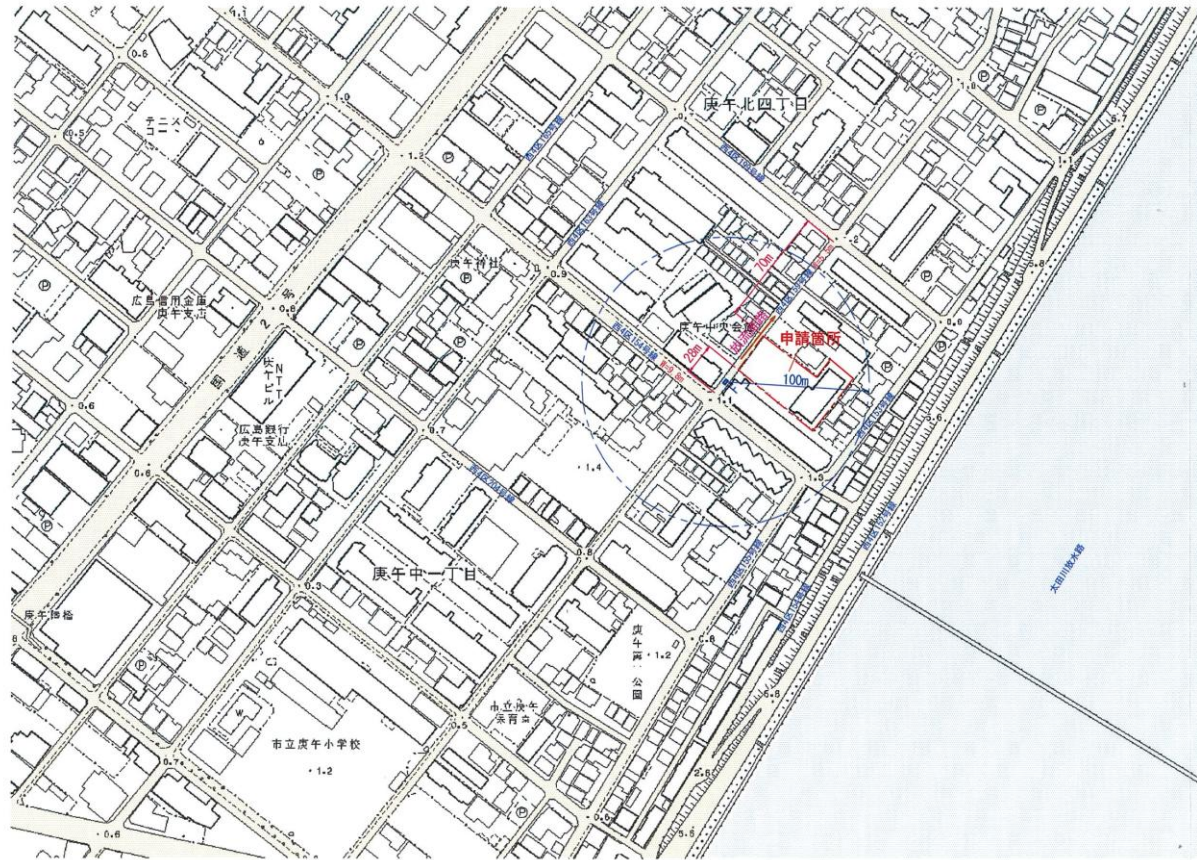

凡例

種別	記号
開発区域	--- (Red dashed line)
道路	■ (Yellow rectangle)
既設下水	— (Red solid line)
既設消火栓	□ (Blue rectangle)



工事名 (仮称) 庚午北四丁目宅地造成工事	
図名	位置図
図面番号	1
令和 6 年 5 月 15 日	縮尺 1:2500
設計者	[Redacted]
申請者	大和ハウス工業 株式会社