


# 土地利用計画図

S=1/300

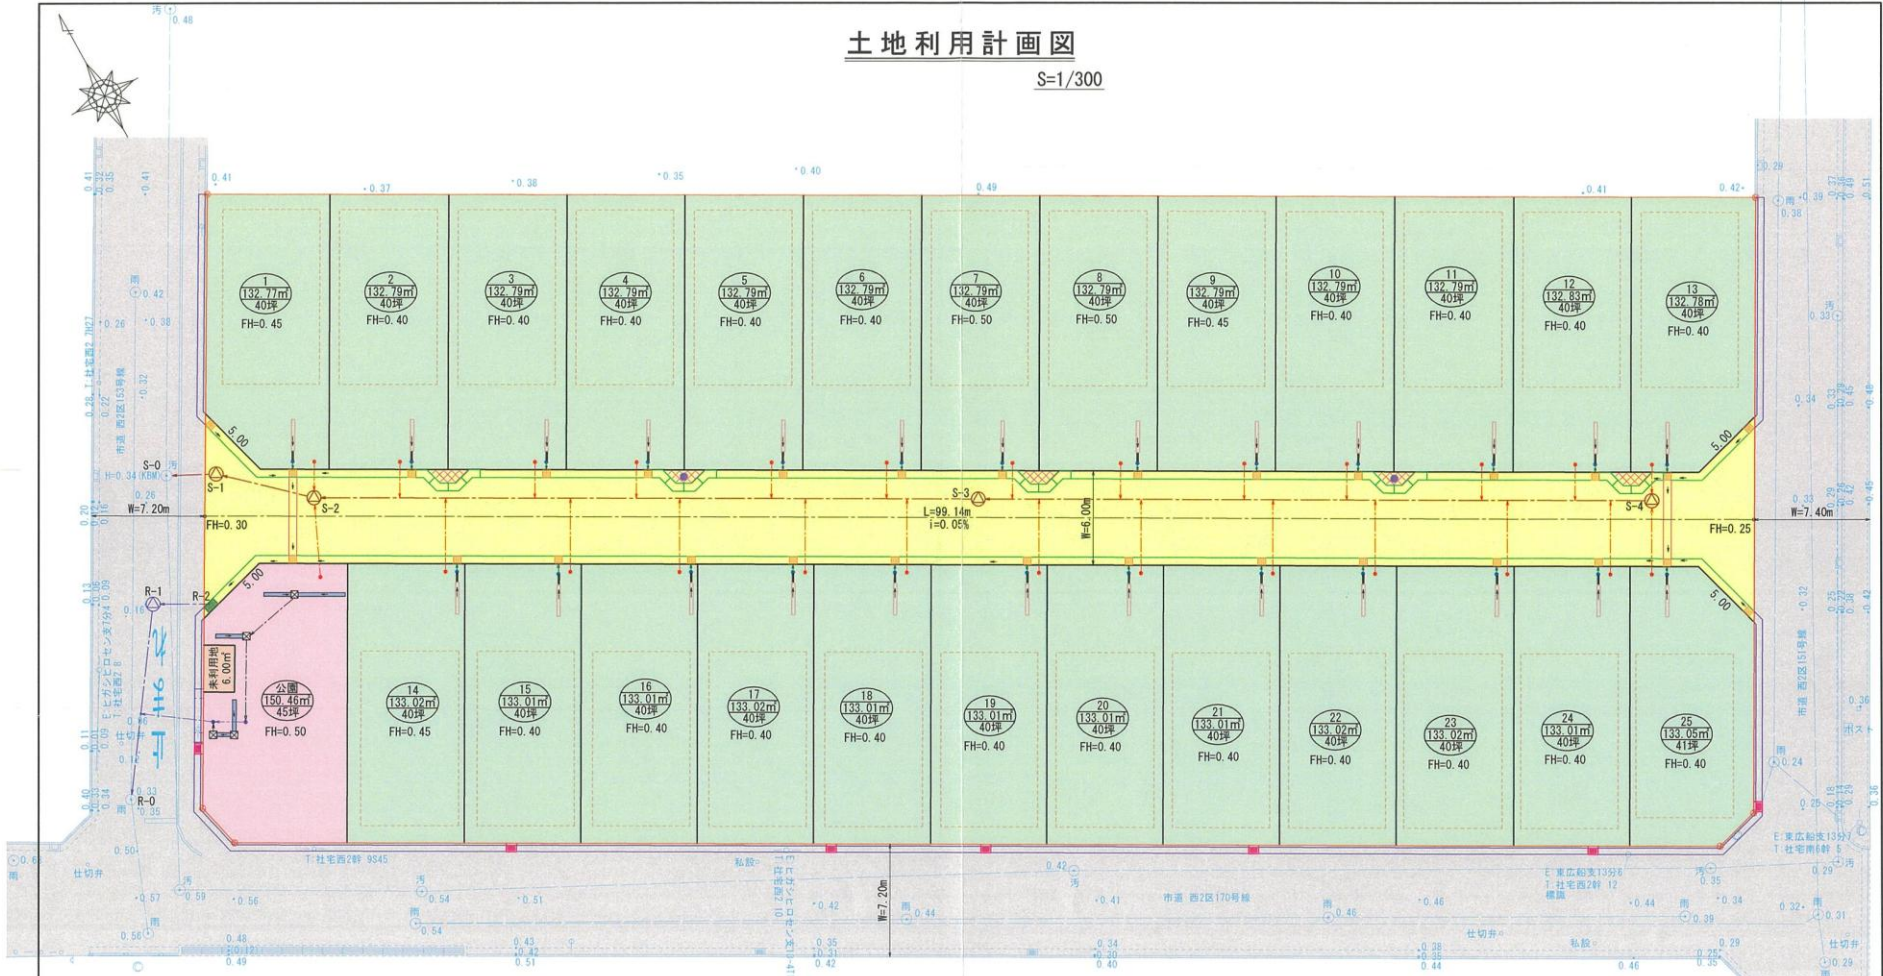

凡 例			凡 例			凡 例		
色 別	名 称	摘 要	色 別	名 称	摘 要	色 別	名 称	摘 要
	開発区域			組立1号マンホール	R-1 S-1~S-4		防犯灯	電柱敷内 電柱添加
	1号排水施設	溝幅150×150 別径150		1号集水樹	300×300× 600~1,200		予定建築物	用途: 戸建住宅
	2号排水施設	300× 300~900		2号集水樹	300×600× 1,200		開発道路	
	3号排水施設	300× 400~100 (溝幅)		3号集水樹	溜槽(350) 取付管φ150		宅 地	
	4号排水施設	エプロン幅 400		4号集水樹	取付管φ150		公 園	
	5号排水施設	雨水管渠 SRAφ250		宅内雨水樹	小型雨水樹 取付管φ150		未利用地	ゴミ置場
	6号排水施設	汚水管渠 SRAφ200		宅内汚水樹	小型汚水樹 取付管φ150		市 道	
	7号排水施設	上蓋式側溝 180		電 柱 敷	開発道路内			



工事名	観音新町三丁目 戸建て計画造成工事	図番	5	製作年月日		製作者氏名	
	図名	土地利用計画図	縮尺	1/300			