


売店 位置図 (安芸市民病院新棟 1 階)

(全体完成後)


▼主出入口

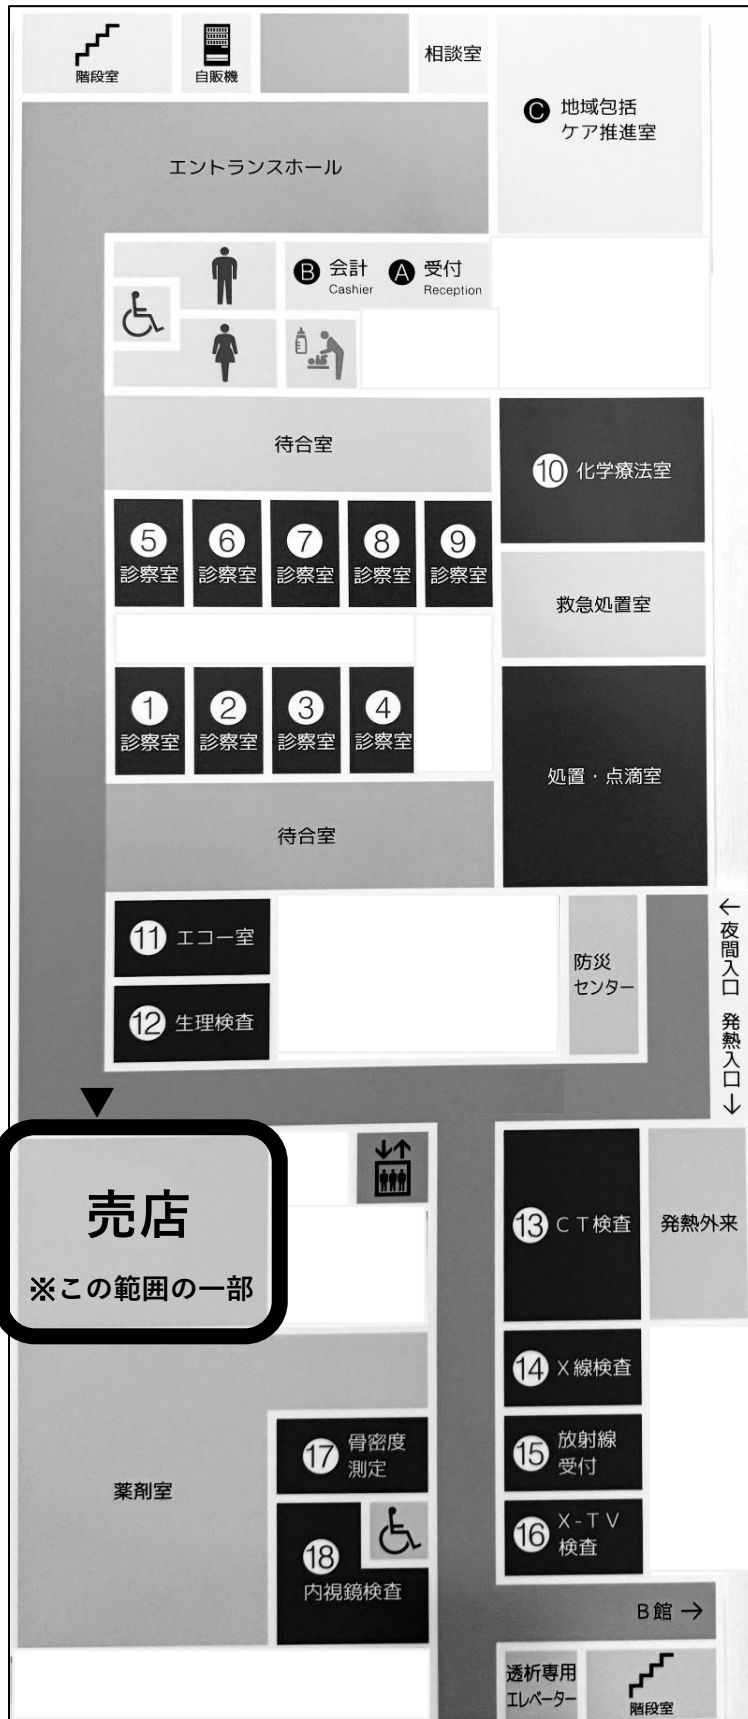

▲主出入口

(地下1階・工事中暫定)

# 売店 平面図

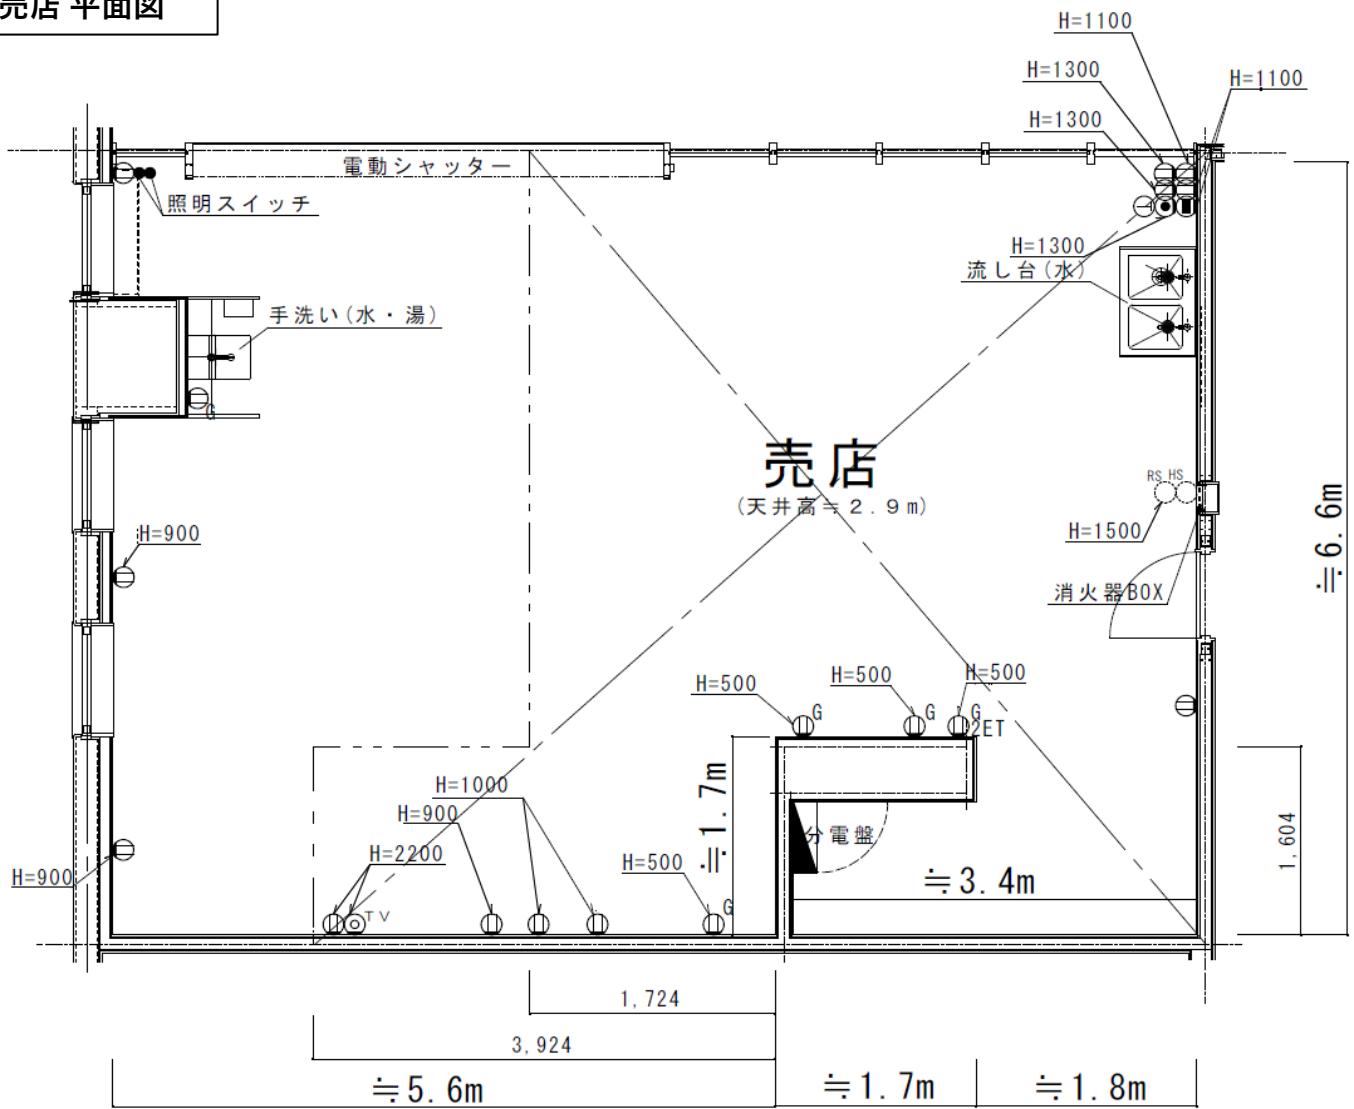


## 凡例

凡例	分電盤	記載無部 取付高さH	
⊖	埋込コンセント 2P15AE×2	300	Gは発電機回路
⊖ <sub>2ET</sub>	埋込コンセント 2P15AEET×2	300	Gは発電機回路
⊙	電話用アウトレット(壁)	300	
Ⓛ	LAN用受口(壁)	300	
Ⓣ	一般電話機		
RS	空調機ワイヤードリモコン箇所		
HS	全熱交換機ワイヤードリモコン		

## 売店 面積表

記号	計算式	面積 (㎡)
A	5,735 × 5,080	29.1338
B	7,575 × 1,685	12.7638
C	1,550 × 400	▲ 0.6200
計		41.2776

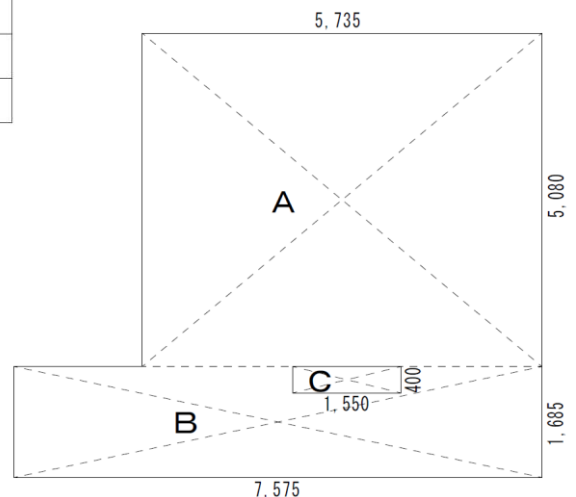

## 売店 求積図