



凡 例

文 字	色 別
水 路 工	
アスファルト舗装	
コンクリート舗装	
すりつけ石積工	
底 張 工	

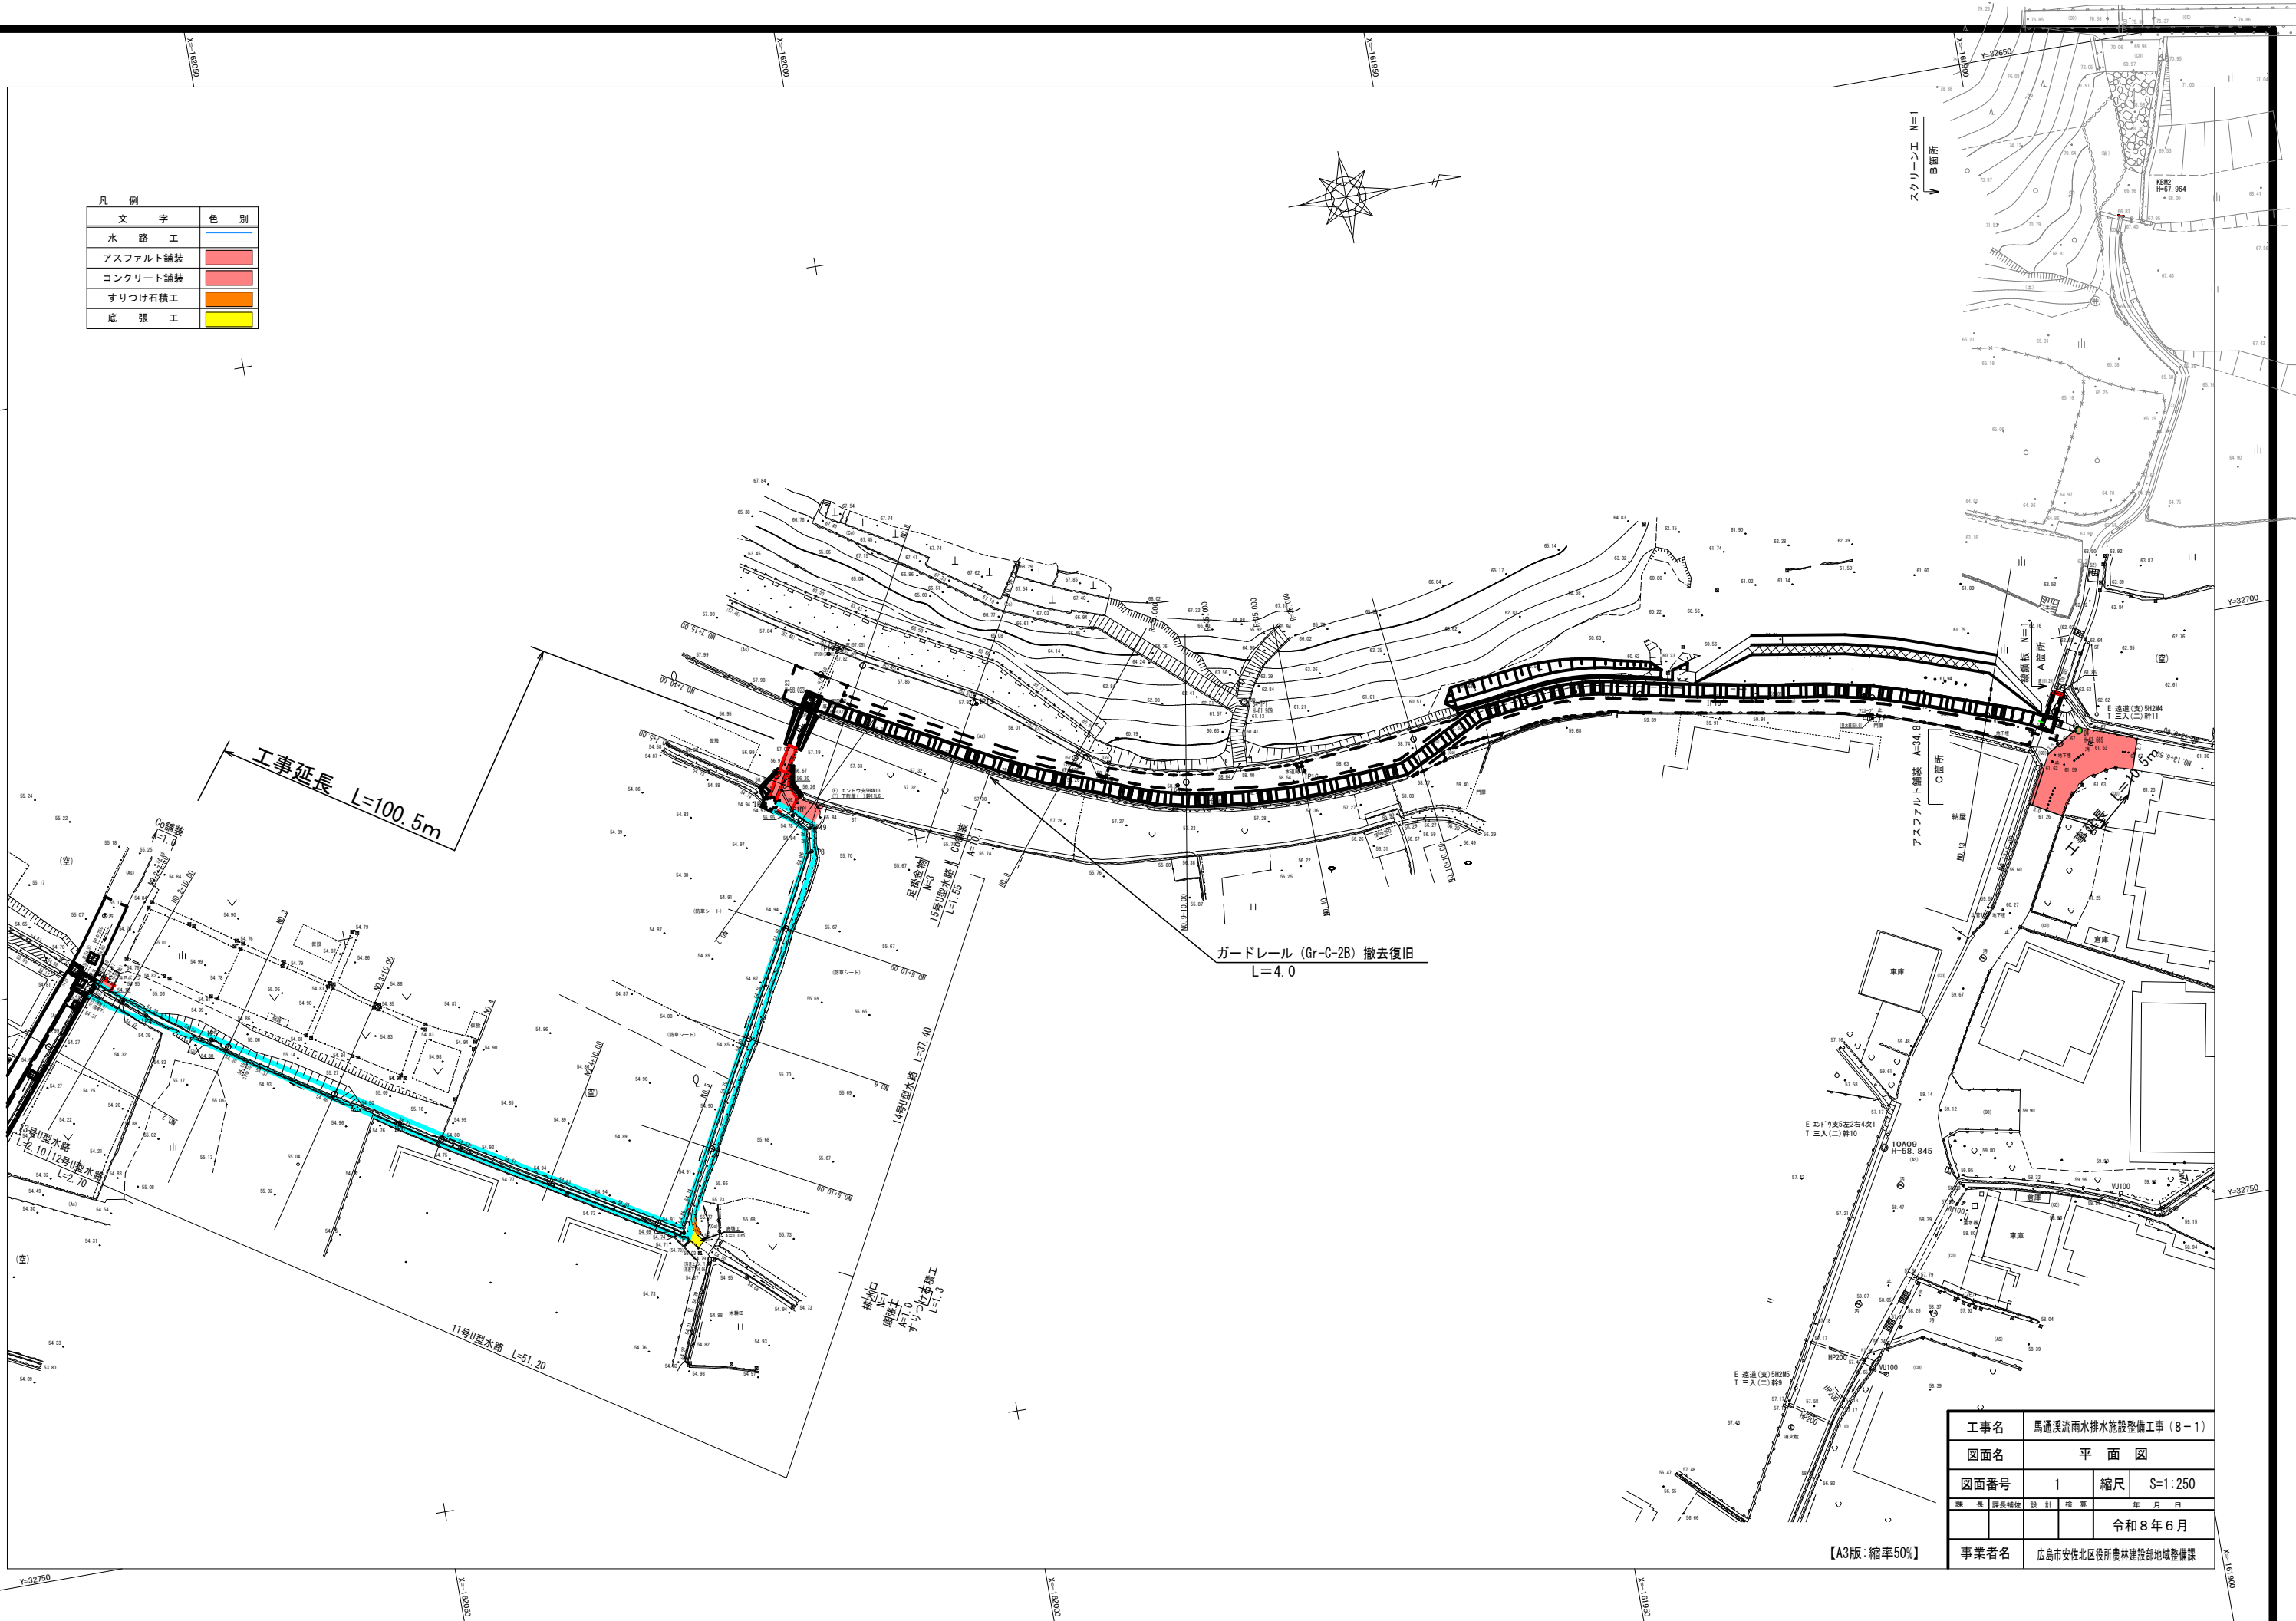


工事名	馬通溪流雨水排水施設整備工事 (8-1)		
図面名	平 面 図		
図面番号	1	縮尺	S=1:250
課 長	課長補佐	設 計	検 査
令和 8 年 6 月			
事業者名	広島市安佐北区役所農林建設部地域整備課		

NO. 6付近

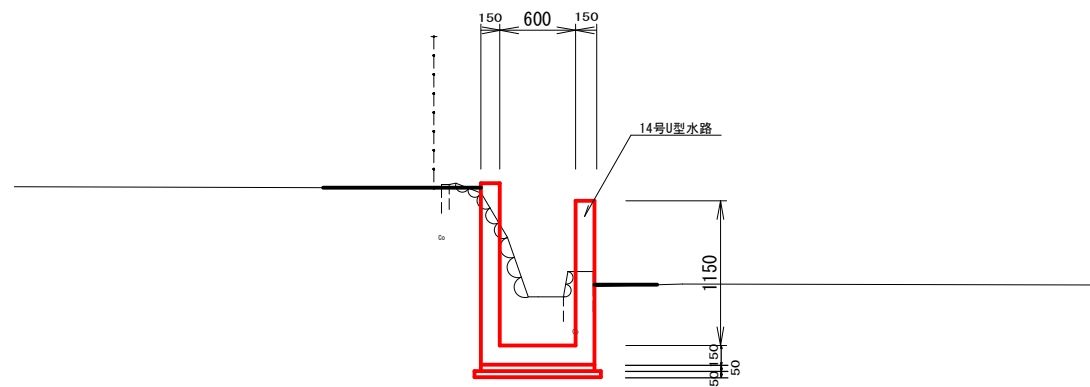


工事名	馬通溪流雨水排水施設整備工事（8-1）			
図面名	標準断面図			
図面番号	3	縮尺	S=1:30	
課長	課長補佐	設計	検査	年月日
				令和8年6月
事業者名	広島市安佐北区役所農林建設部地域整備課			

【A3版：縮率50%】

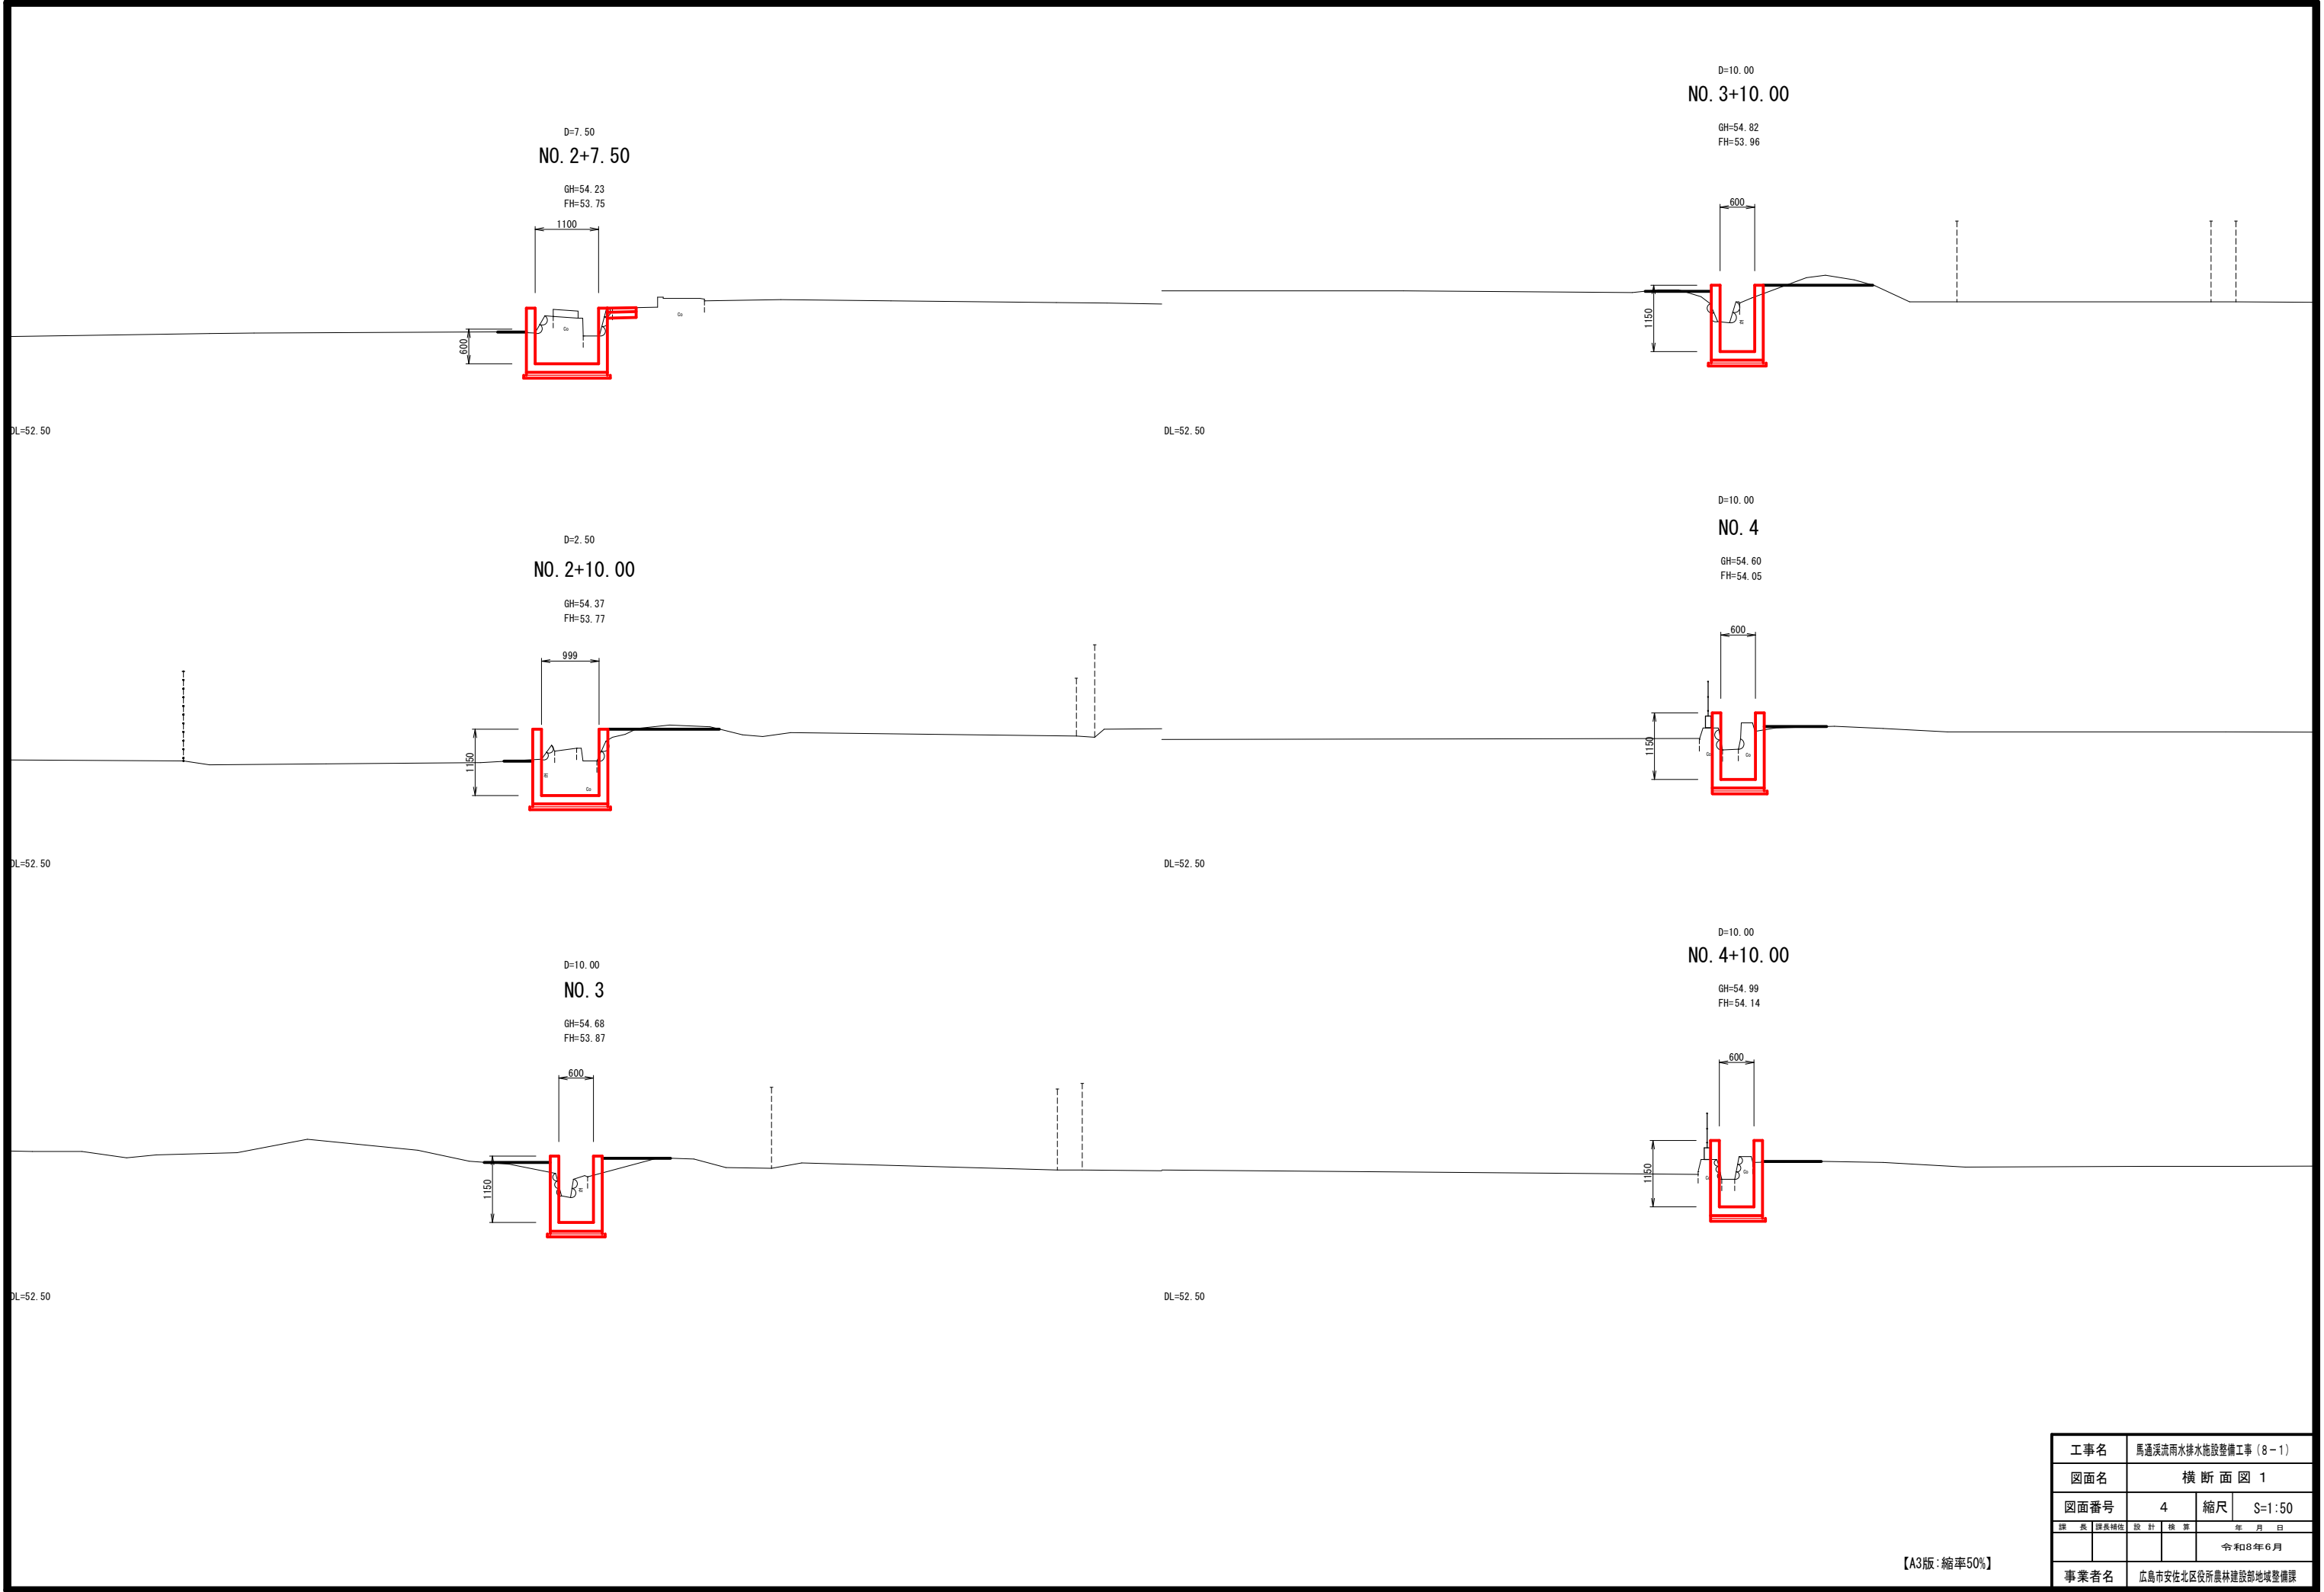

【A3版：縮率50%】


工事名		馬場溪流雨水排水施設整備工事（8-1）			
図面名		横断面図 1			
図面番号		4		縮尺	S=1:50
課長	課長補佐	設計	核算	年 月 日	
				令和8年6月	
事業者名		広島市安佐北区役所農林建設部地域整備課			

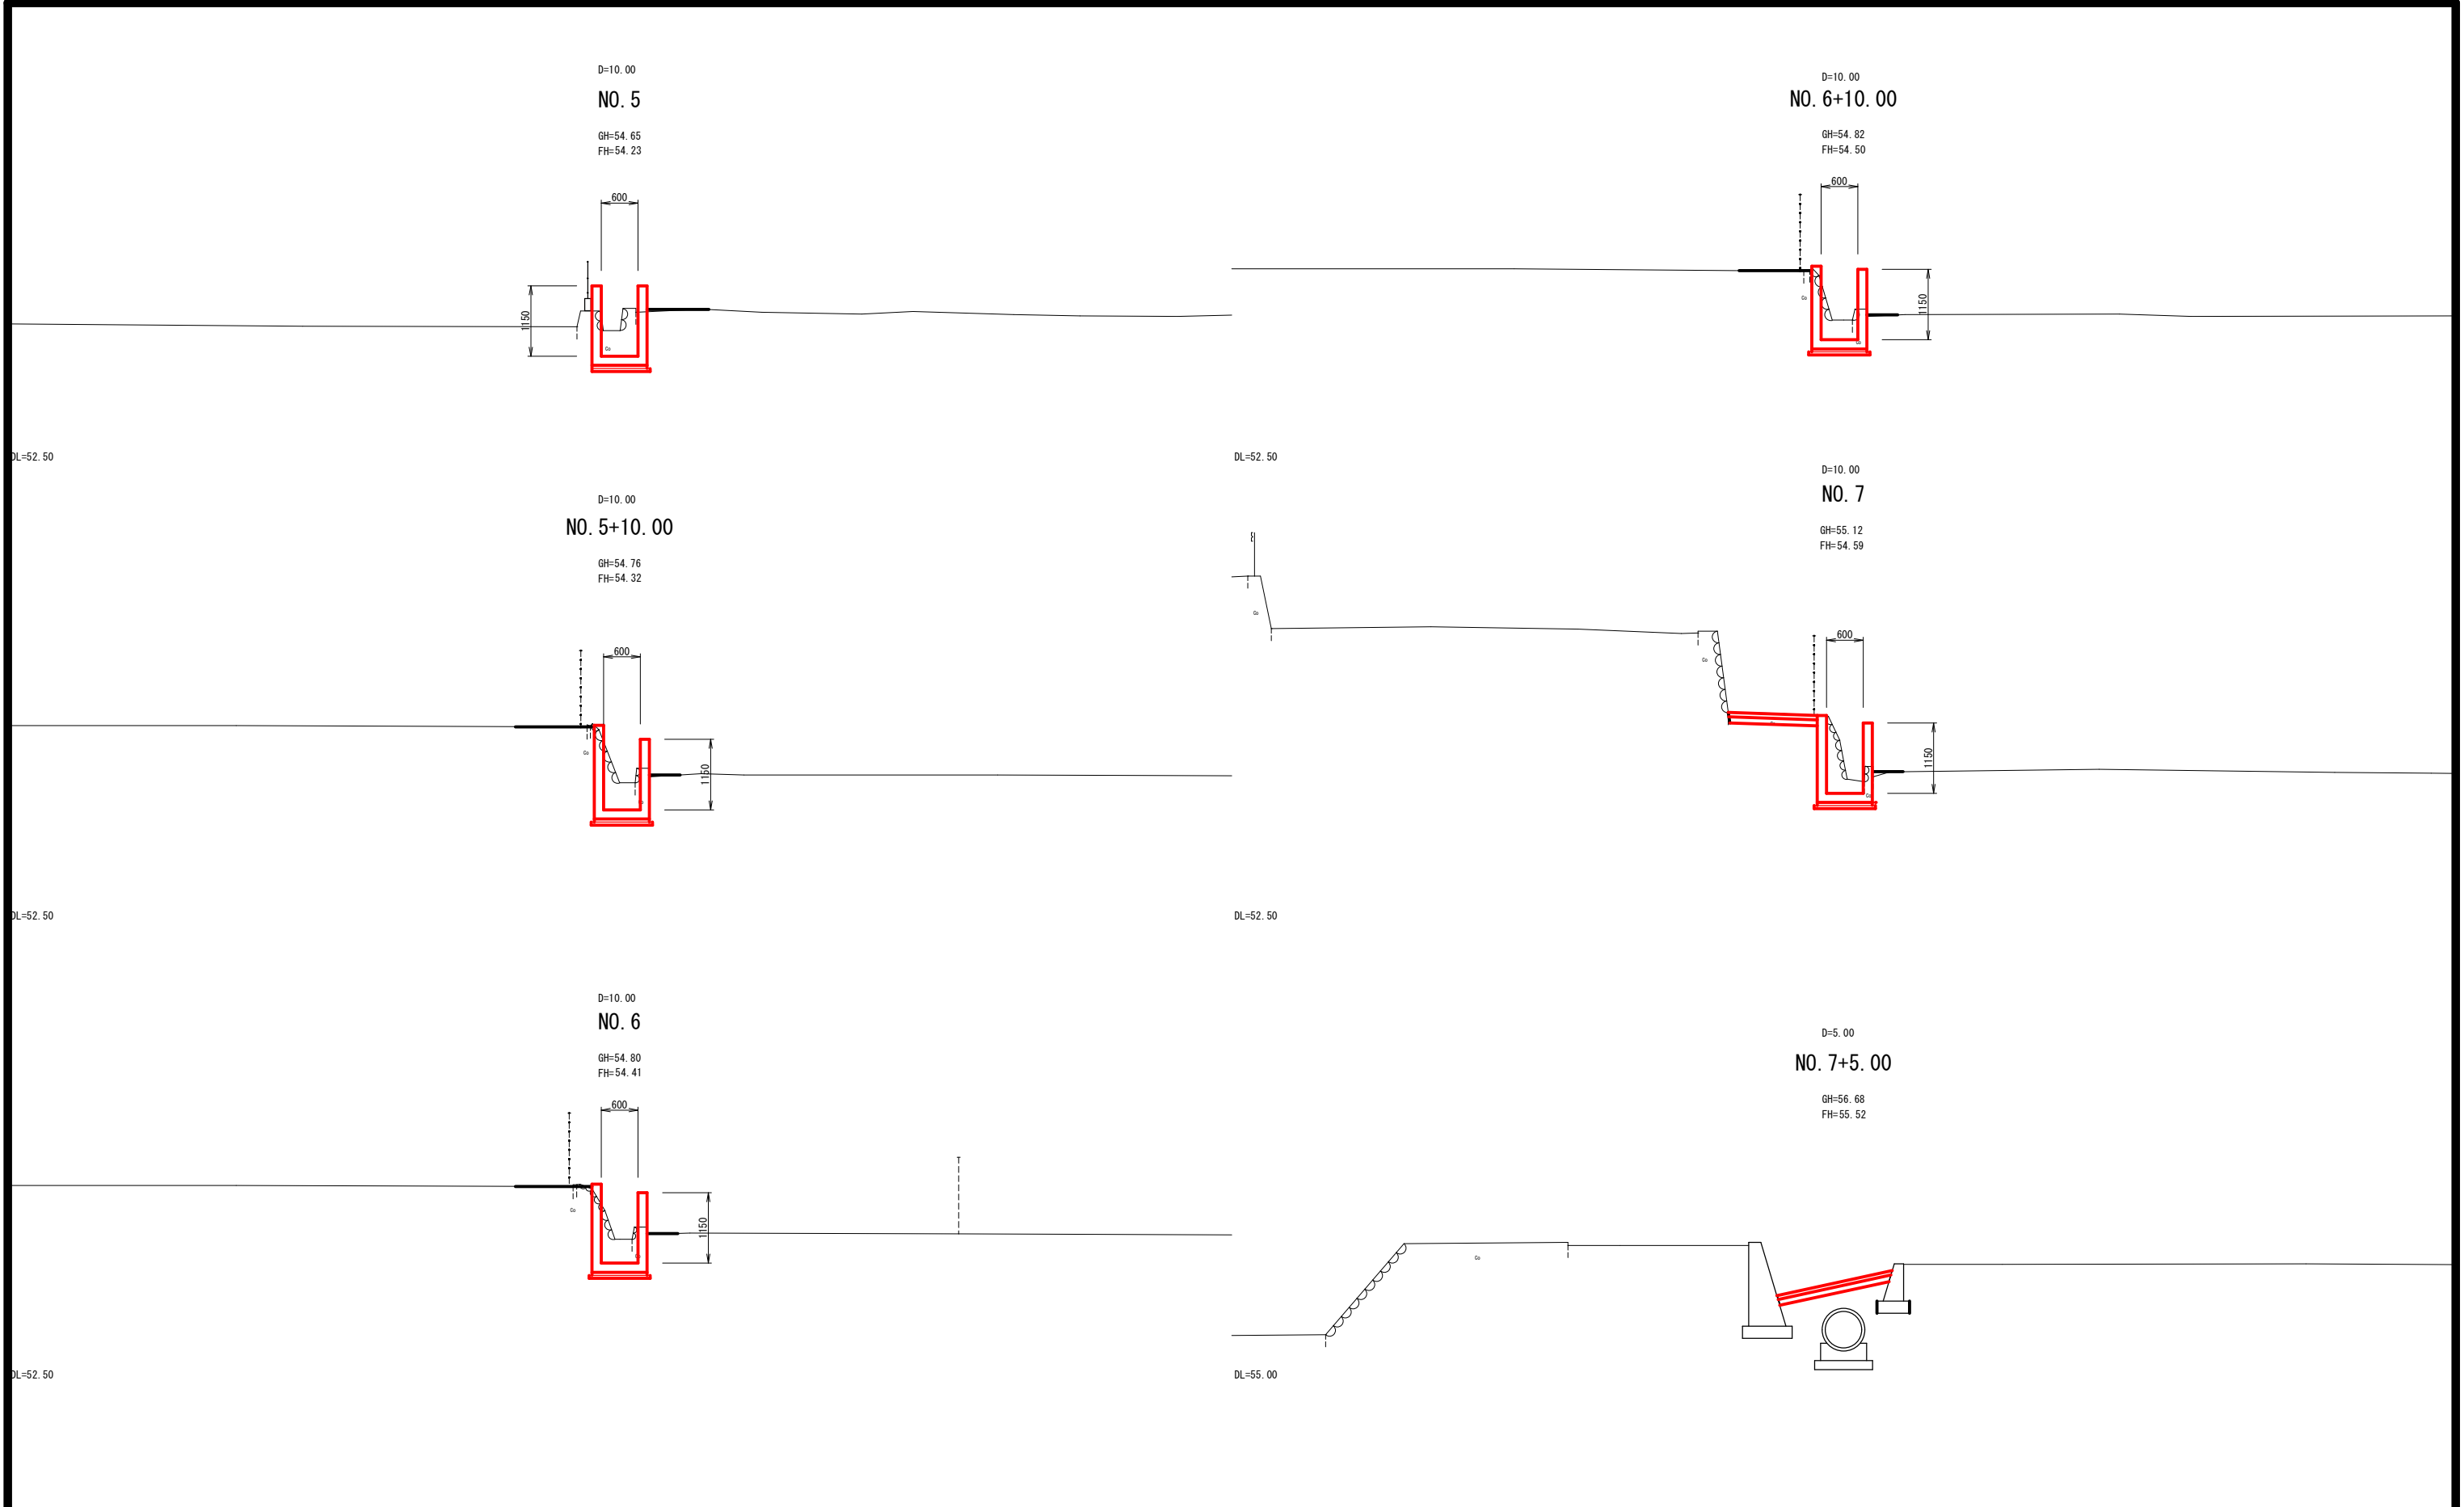


【A3版：縮率50%】

工事名	馬通溪流雨水排水施設整備工事（8-1）			
図面名	横断面図 2			
図面番号	5	縮尺	S=1:50	
課長	課長補佐	設計	検査	年月日
				令和8年6月
事業者名	広島市安佐北区役所農林建設部地域整備課			


11号U型水路
B600-H1150 S=1:20

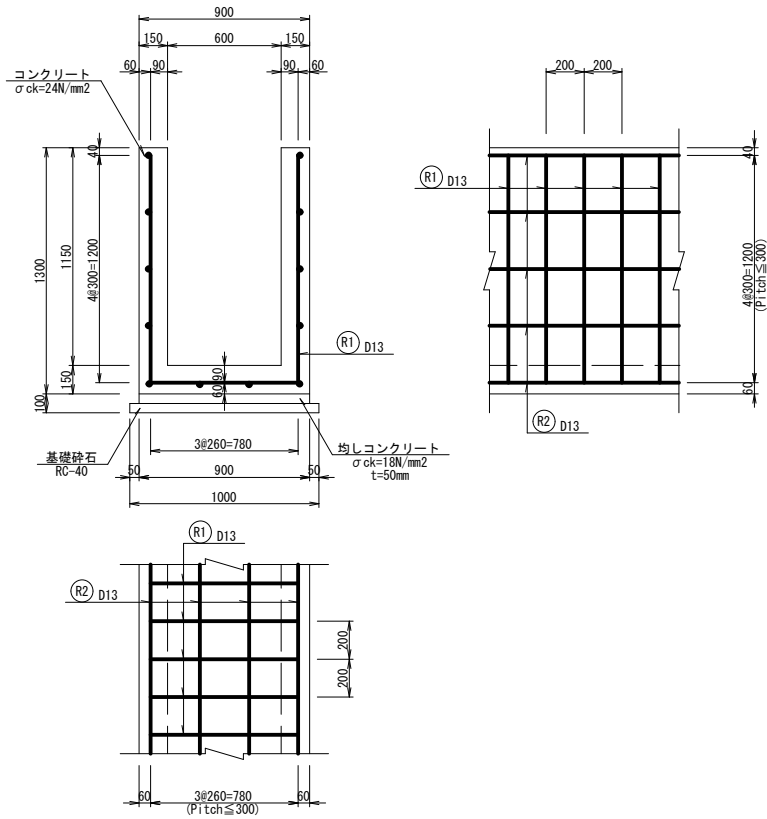


13号U型水路
B1100-H960~1110 S=1:20

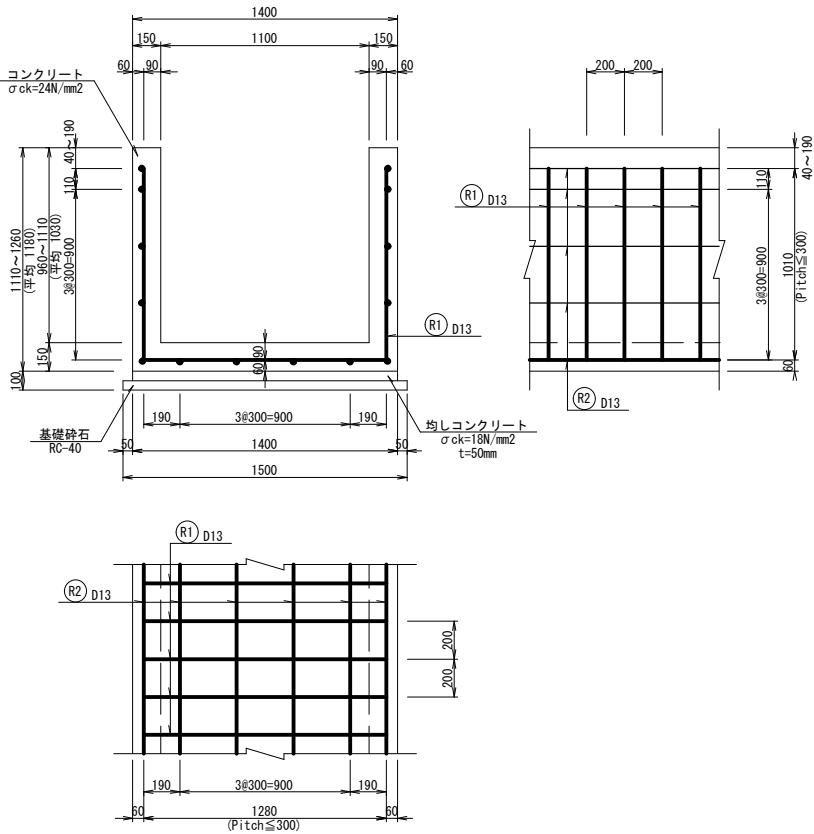


15号U型水路
B600-H1430~1680
H1150 S=1:20

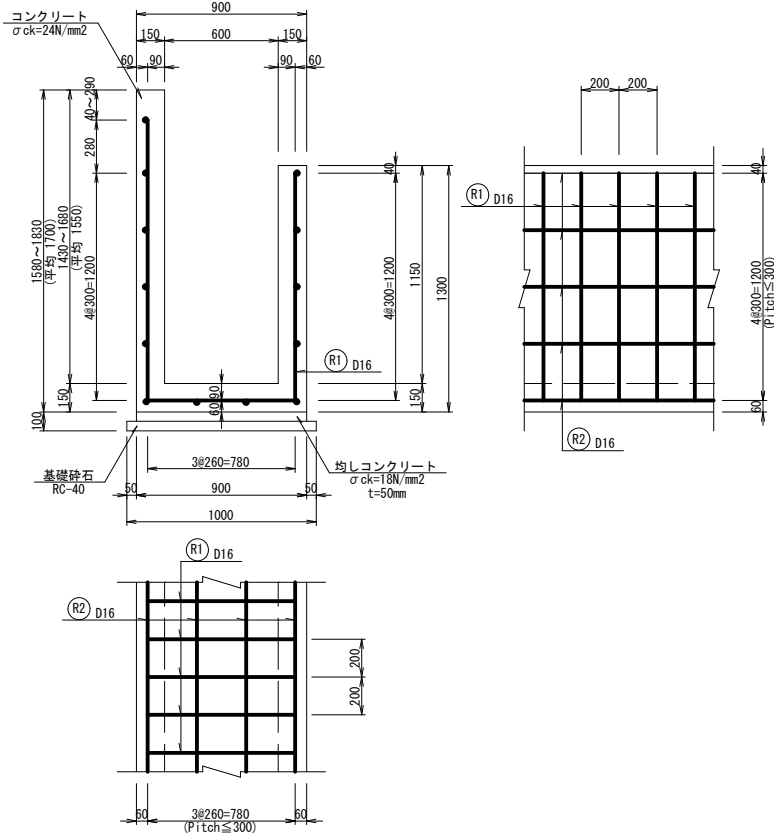

12号U型水路
B600~1100-H1100~1150 S=1:20

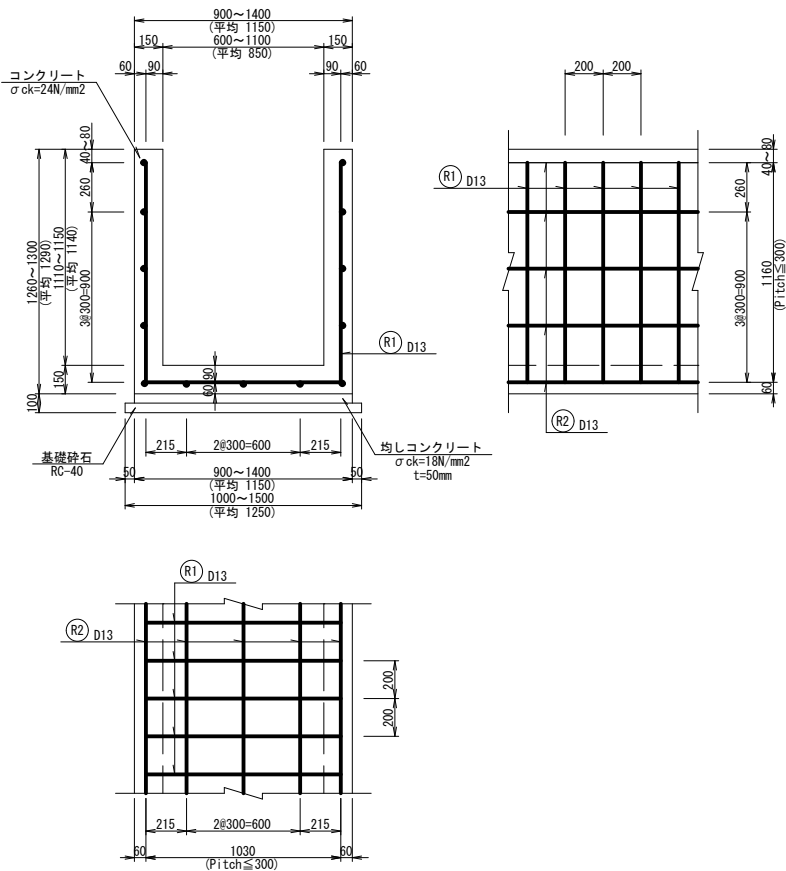

14号U型水路
B600-H1150~1440
H1150 S=1:20

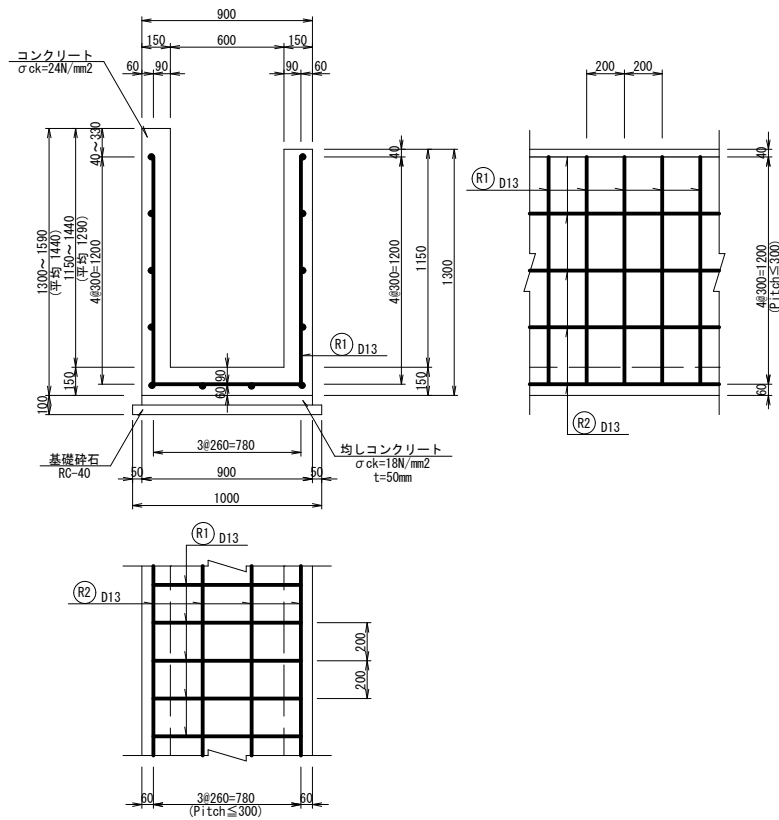


【A3版：縮率50%】

工事名		馬通溪流雨水排水施設整備工事（8-1）			
図面名		構造図 1			
図面番号		6		縮尺	図示
課長	課長補佐	設計	核算	年 月 日	
				令和8年6月	
事業者名		広島市安佐北区役所農林建設部地域整備課			

S=1:20




S=1:10

 


S=1:30



S=1:20

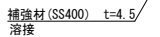
 $S=1:10$ 

底張工

 


S=1:10

アスファルト舗装

 

コンクリート舗装

  $L = 1.0\text{m}$ 

S=1/20






【A3版：縮率50%】

展開図

VS=1:50
HS=1:100

水路展開図

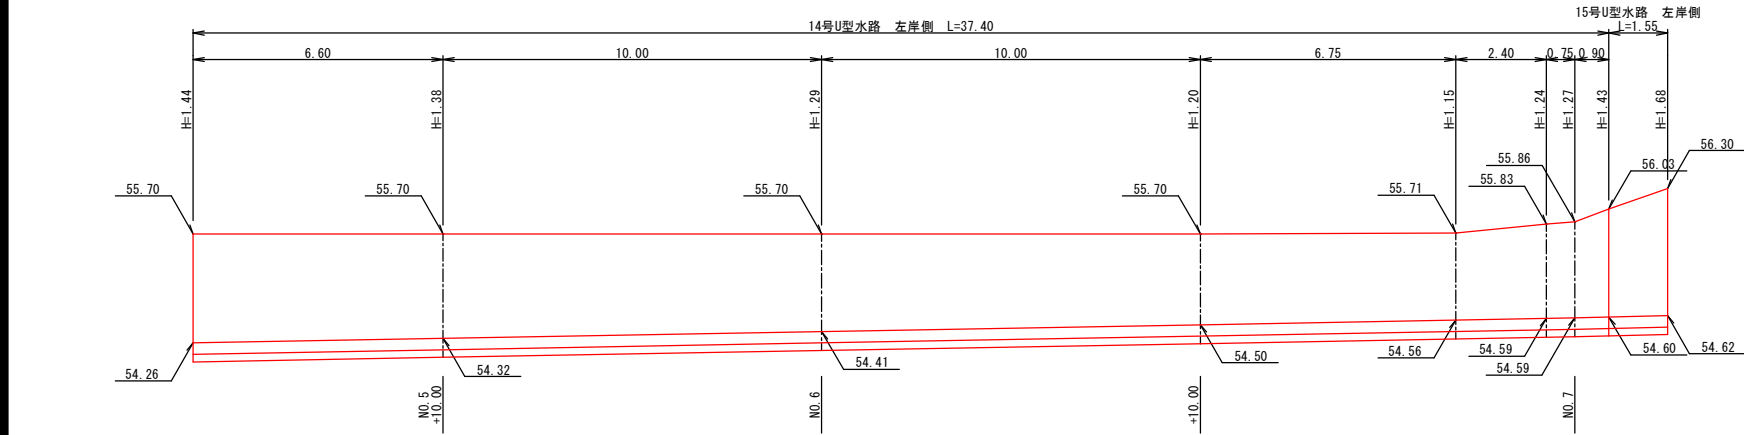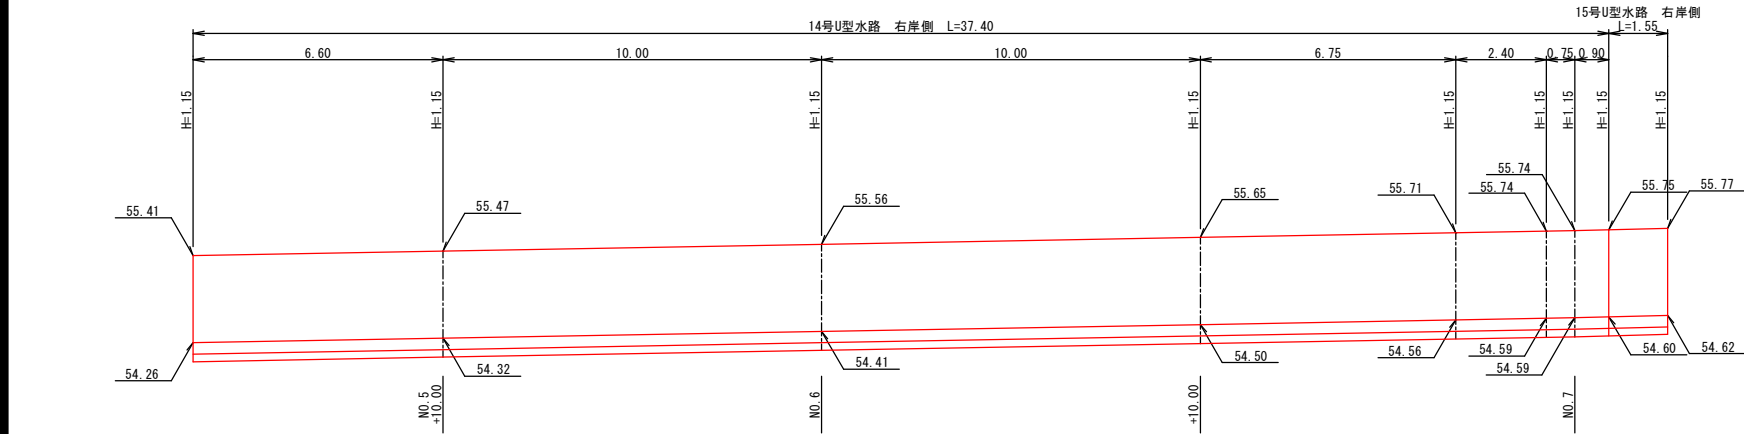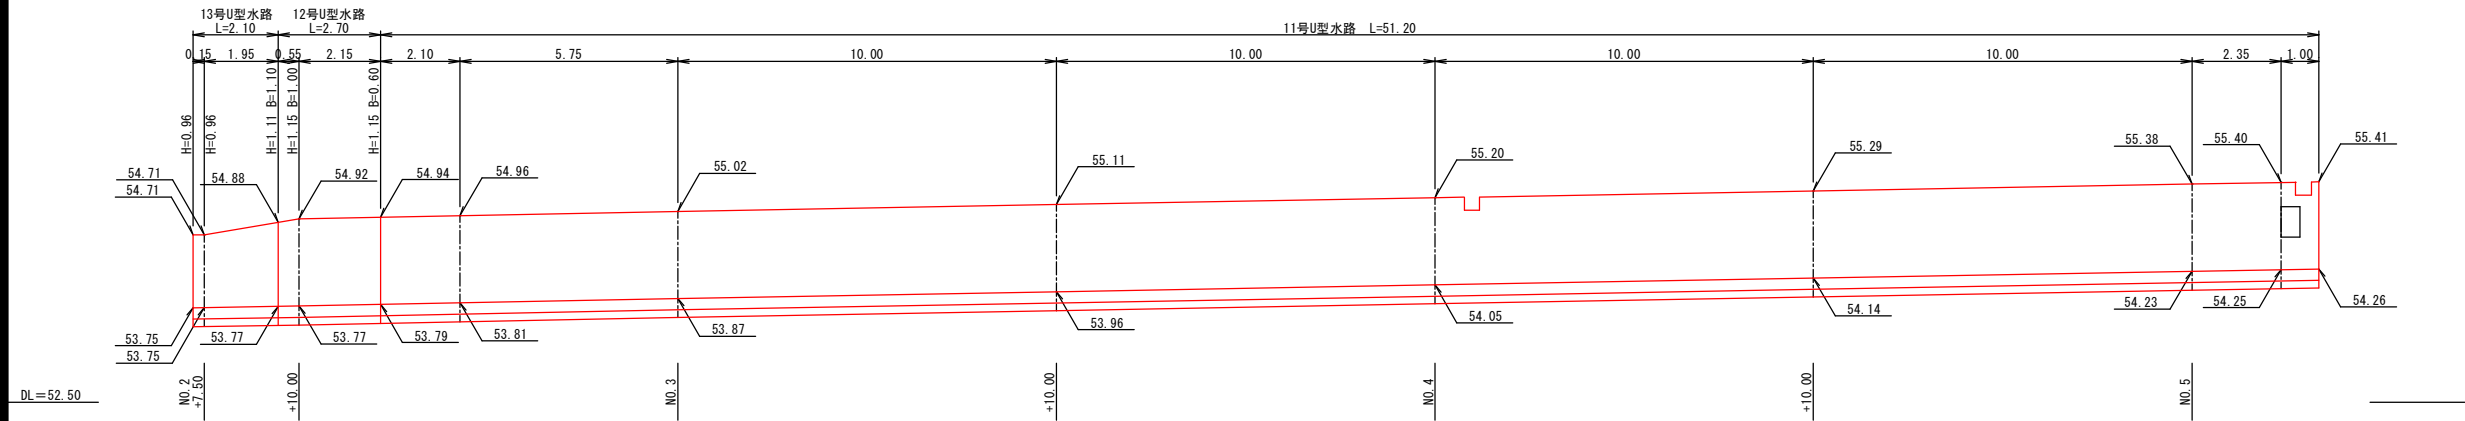

DL=57.50

工事名	馬通溪流雨水排水施設整備工事（8-1）				
図面名	展開図				
図面番号	8		縮尺	図示	
課長	課長補佐	設計	核算	年 月 日	
				令和8年6月	
事業者名	広島市安佐北区役所農林建設部地域整備課				