


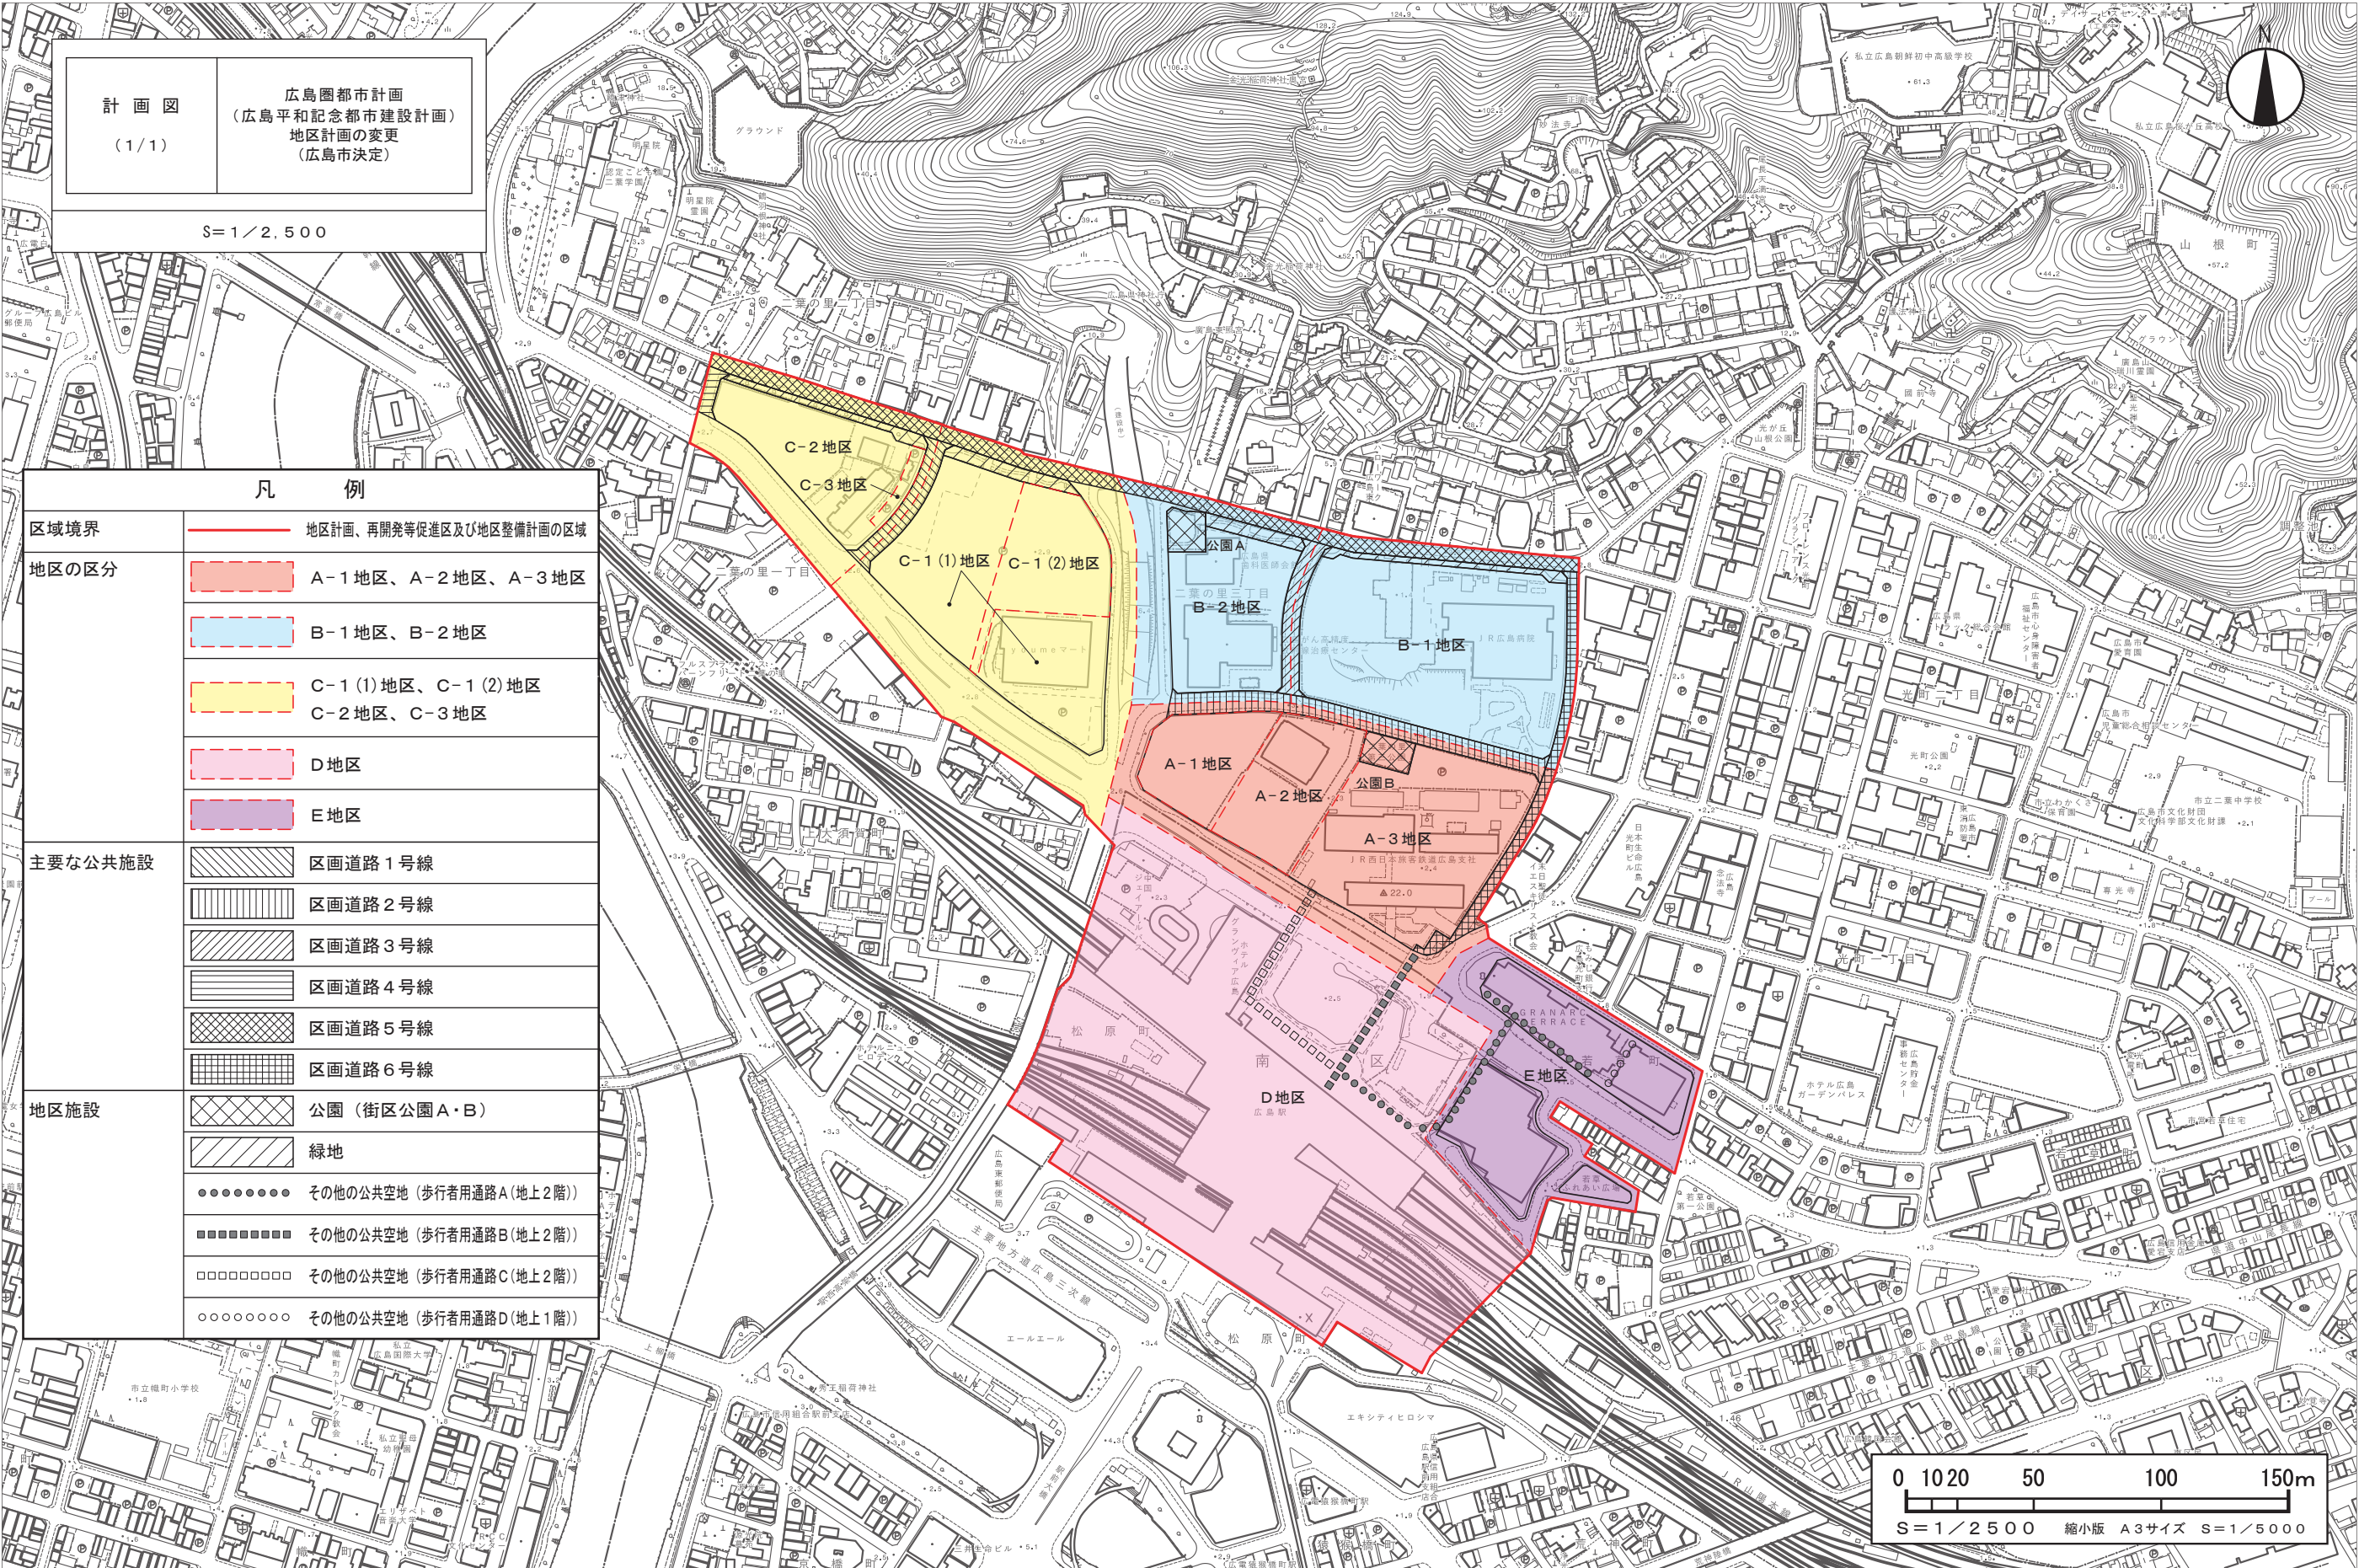

計画図
(1/1)

広島圏都市計画
(広島平和記念都市建設計画)
地区計画の変更
(広島市決定)

S=1/2,500

凡 例	
区域境界	地区計画、再開発等促進区及び地区整備計画の区域
地区の区分	A-1地区、A-2地区、A-3地区
	B-1地区、B-2地区
	C-1(1)地区、C-1(2)地区 C-2地区、C-3地区
	D地区
	E地区
主要な公共施設	区画道路1号線
	区画道路2号線
	区画道路3号線
	区画道路4号線
	区画道路5号線
	区画道路6号線
地区施設	公園(街区公園A・B)
	緑地
	その他の公共空地(歩行者用通路A(地上2階))
	その他の公共空地(歩行者用通路B(地上2階))
	その他の公共空地(歩行者用通路C(地上2階))
	その他の公共空地(歩行者用通路D(地上1階))

