


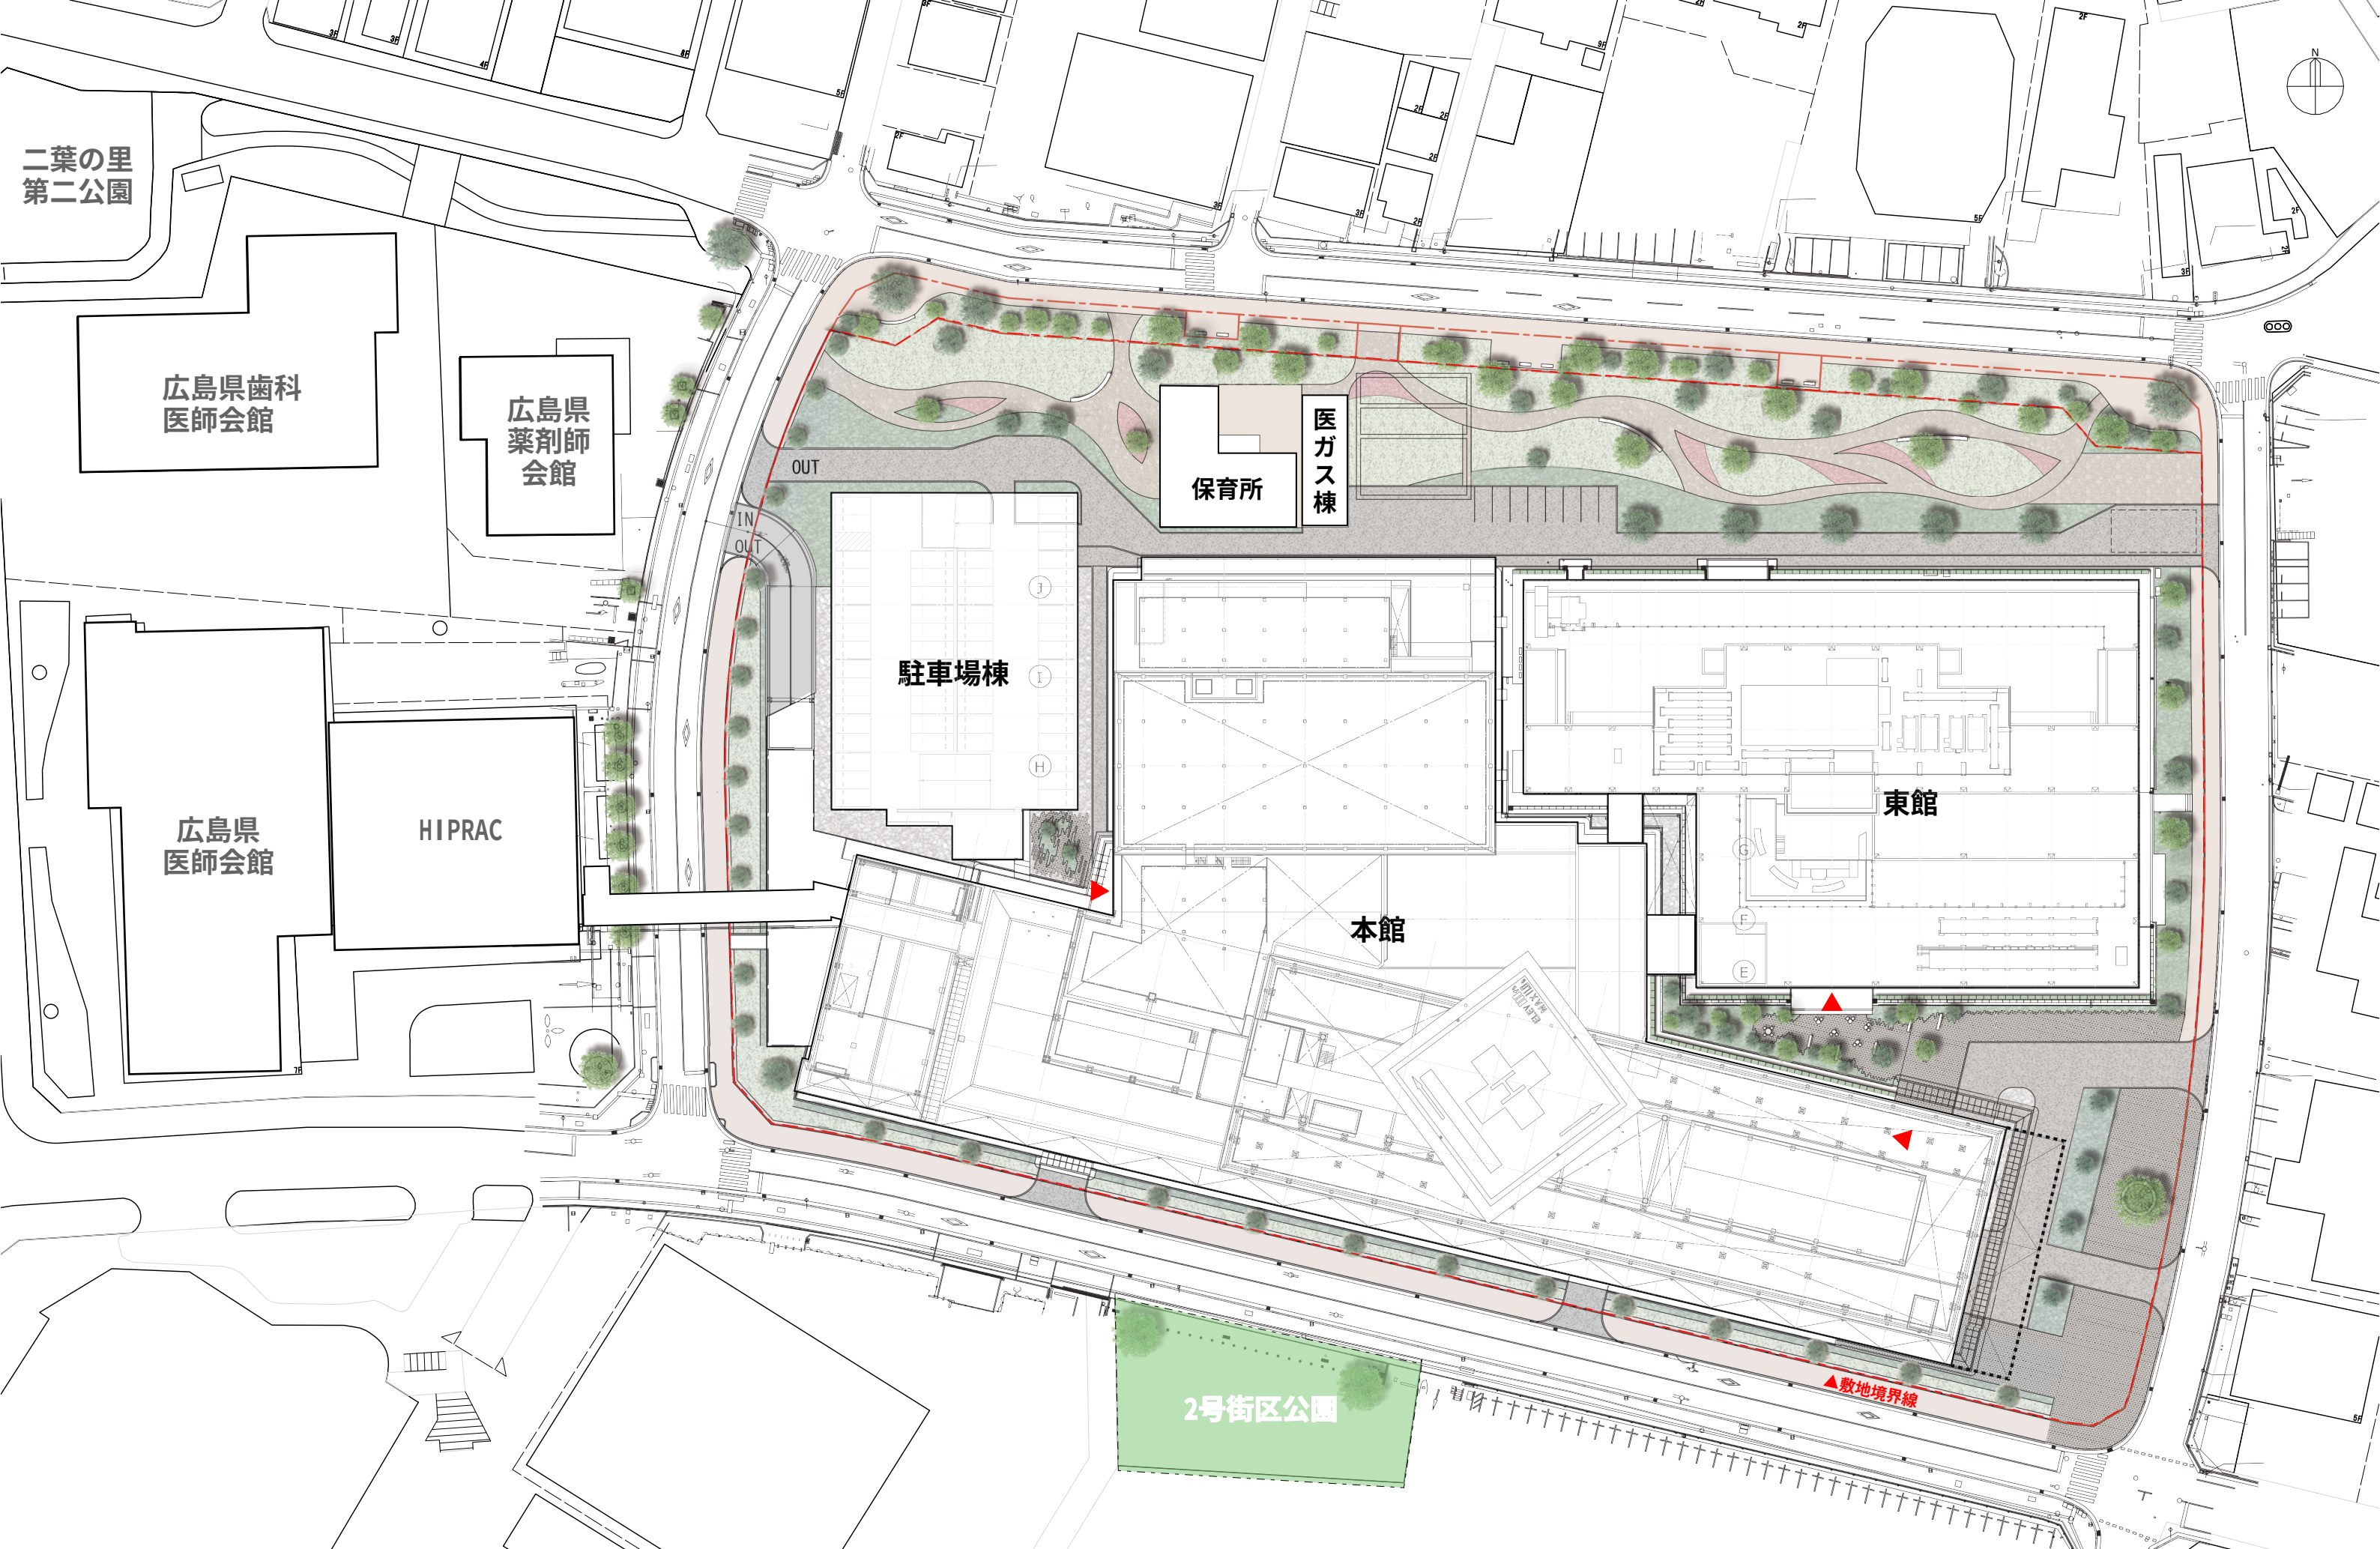


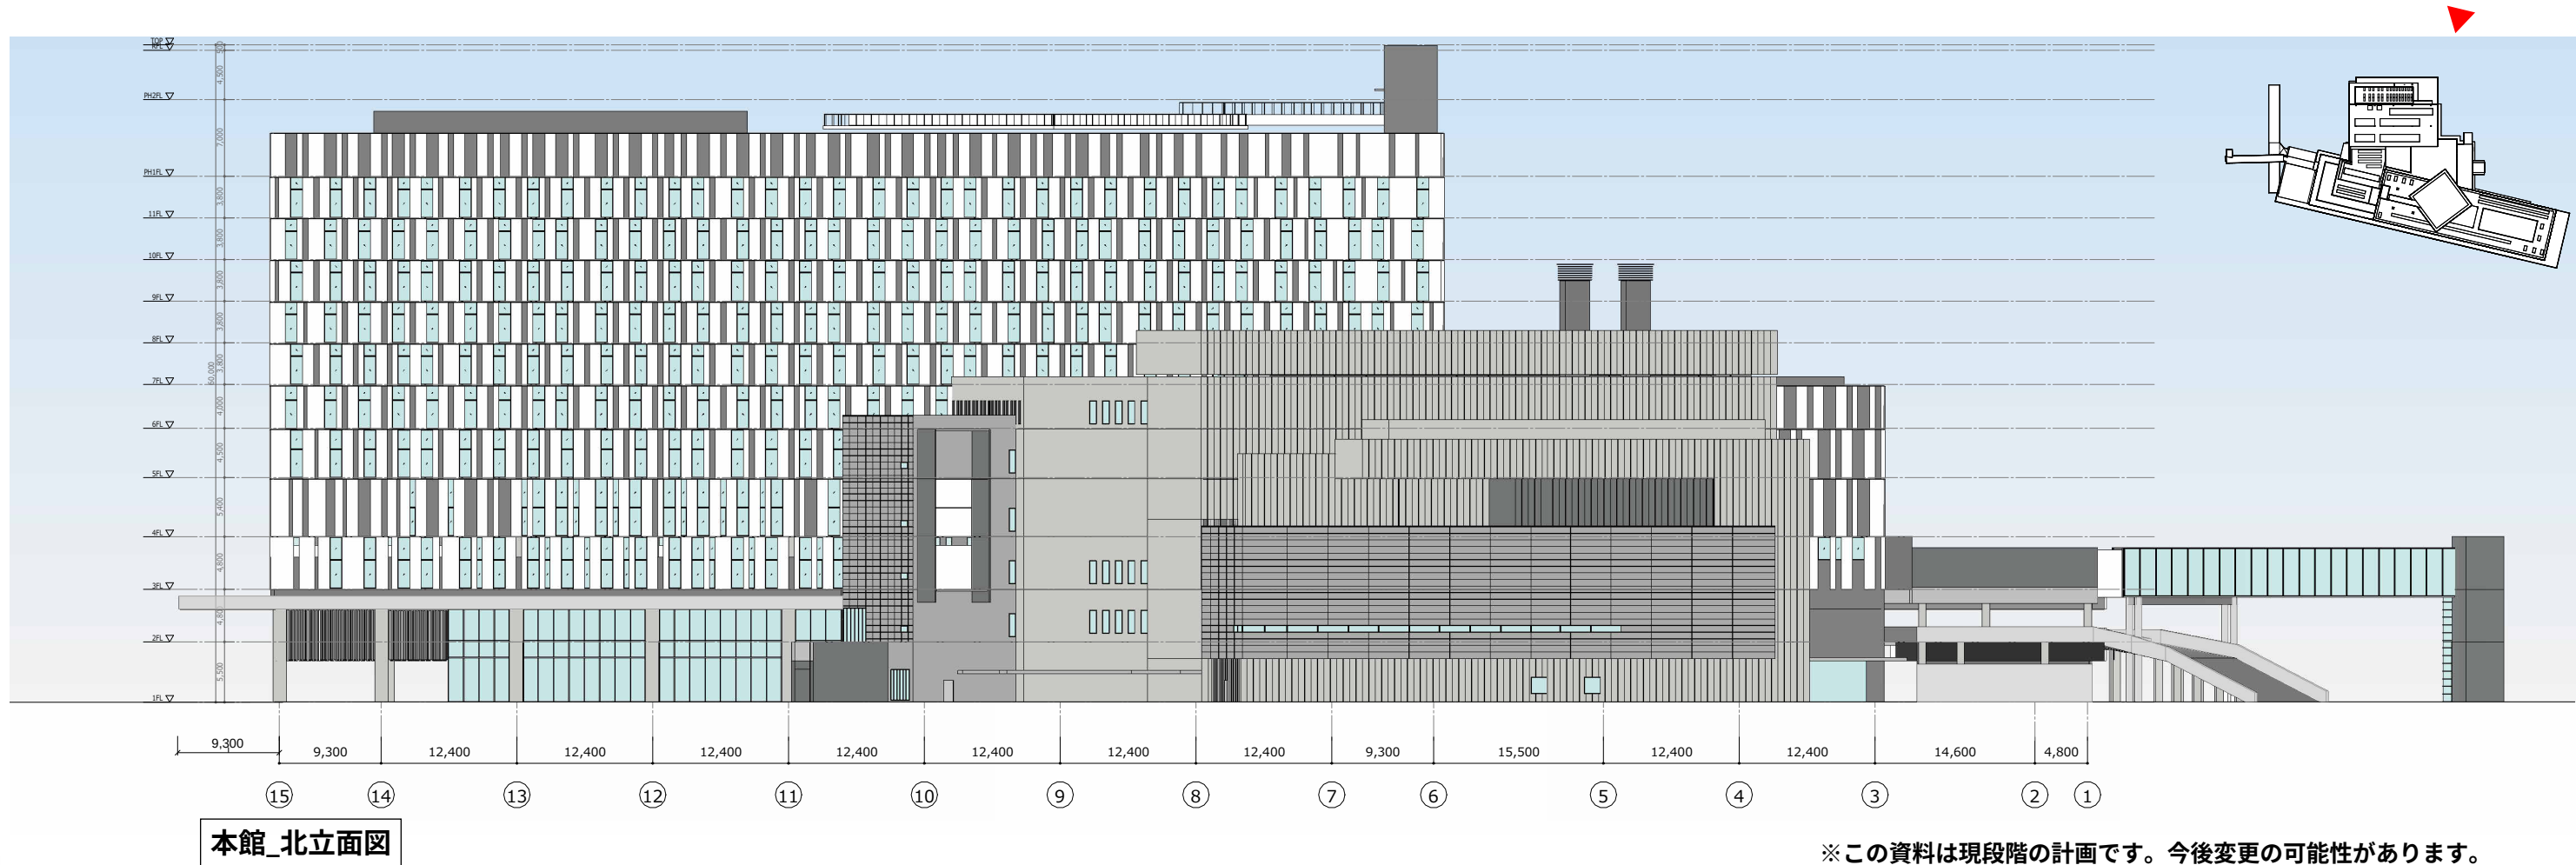



※この資料は現段階の計画です。今後変更の可能性があります。

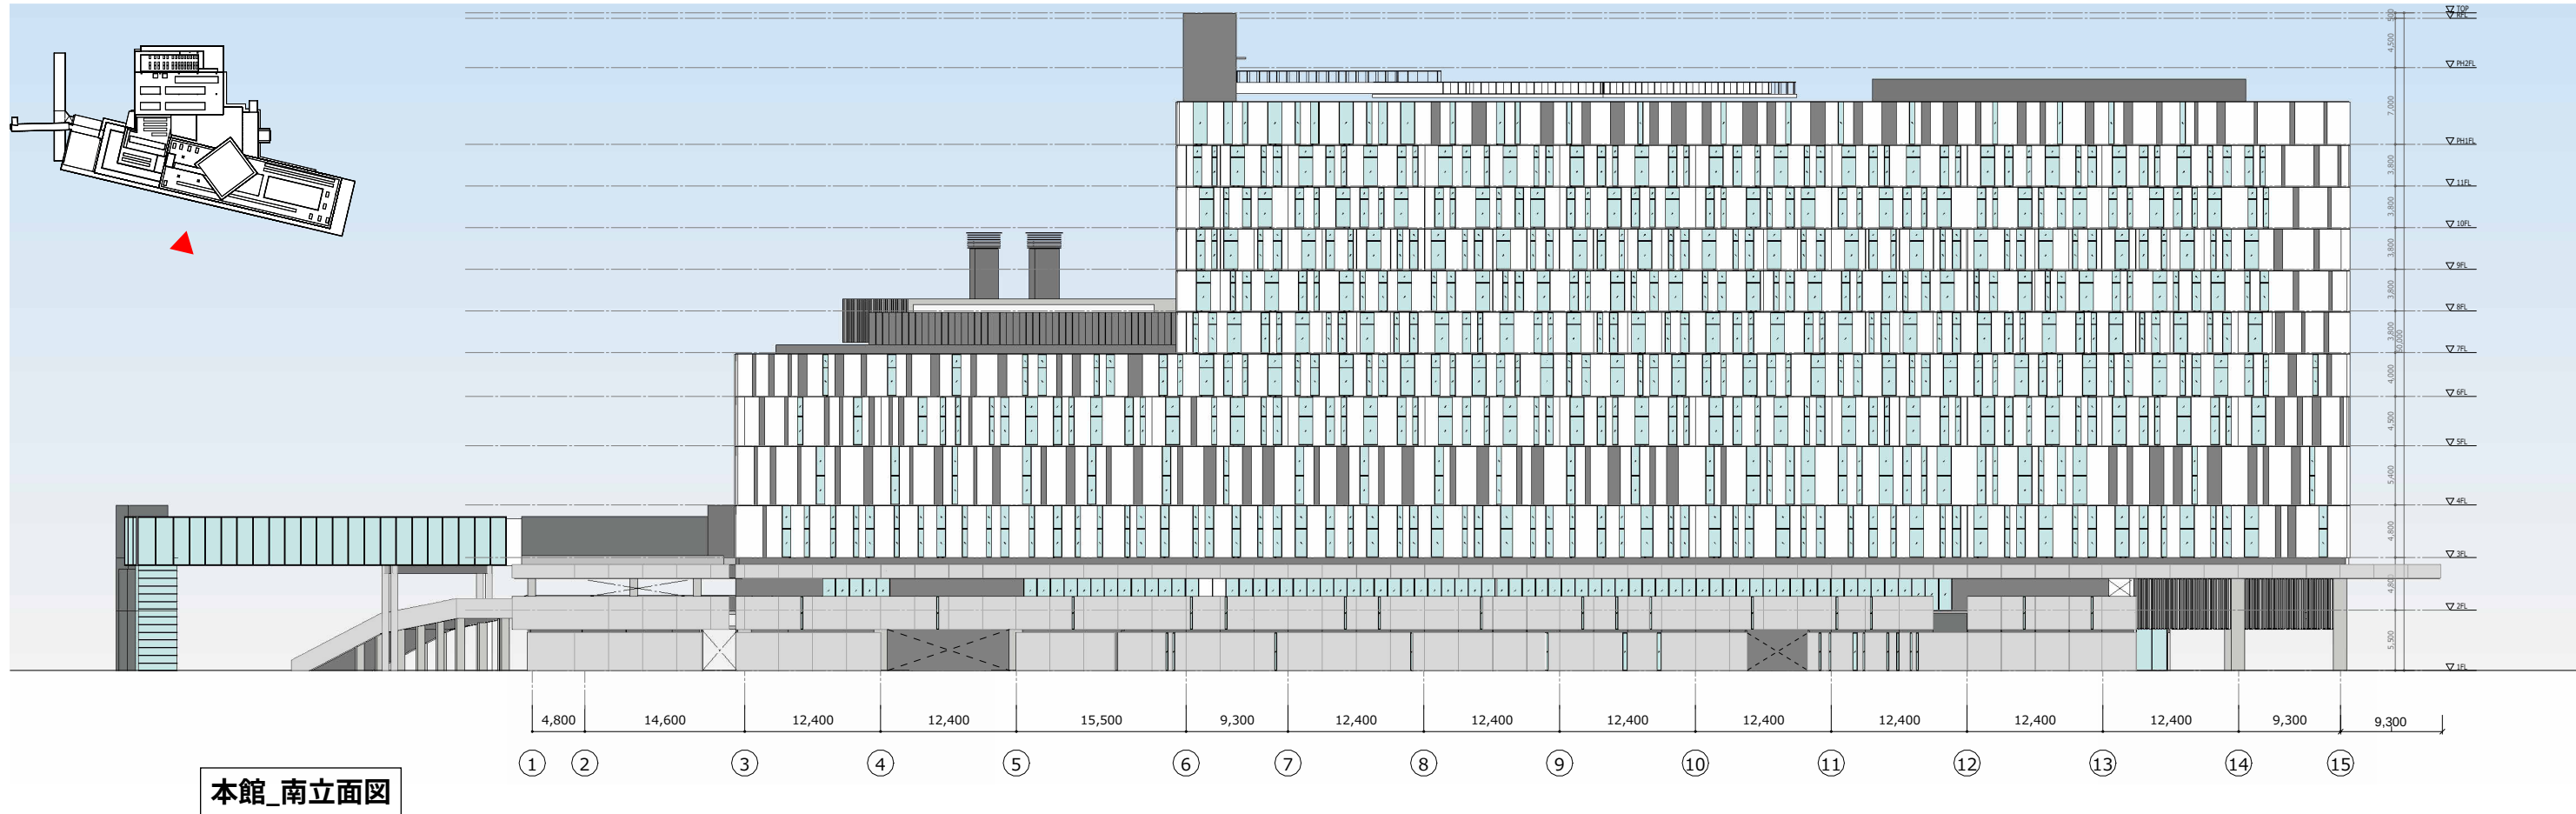


※この資料は現段階の計画です。今後変更の可能性があります。

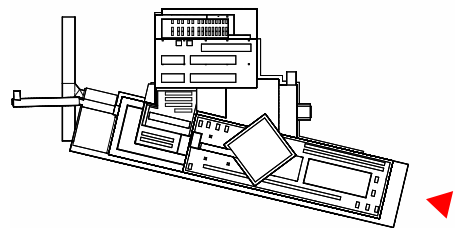

本館_東立面図

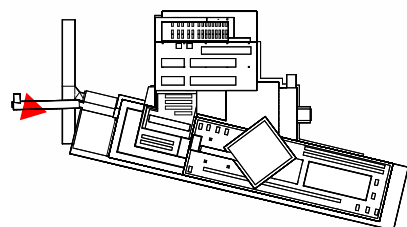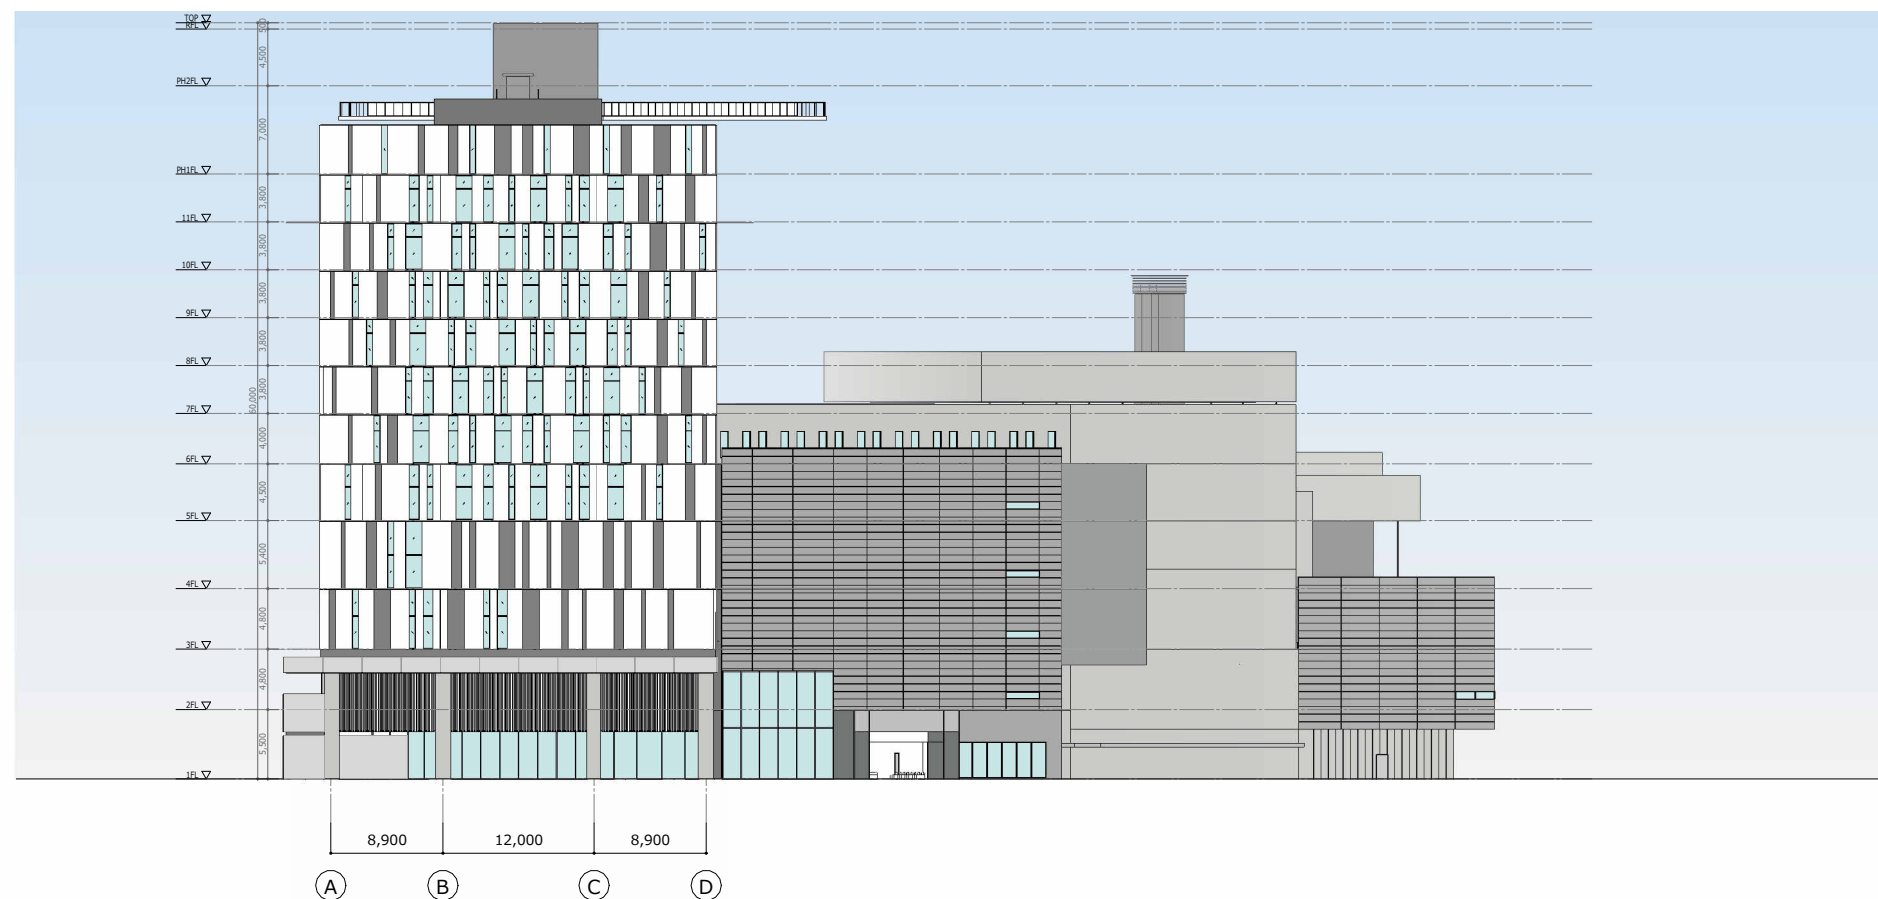

本館_西立面図

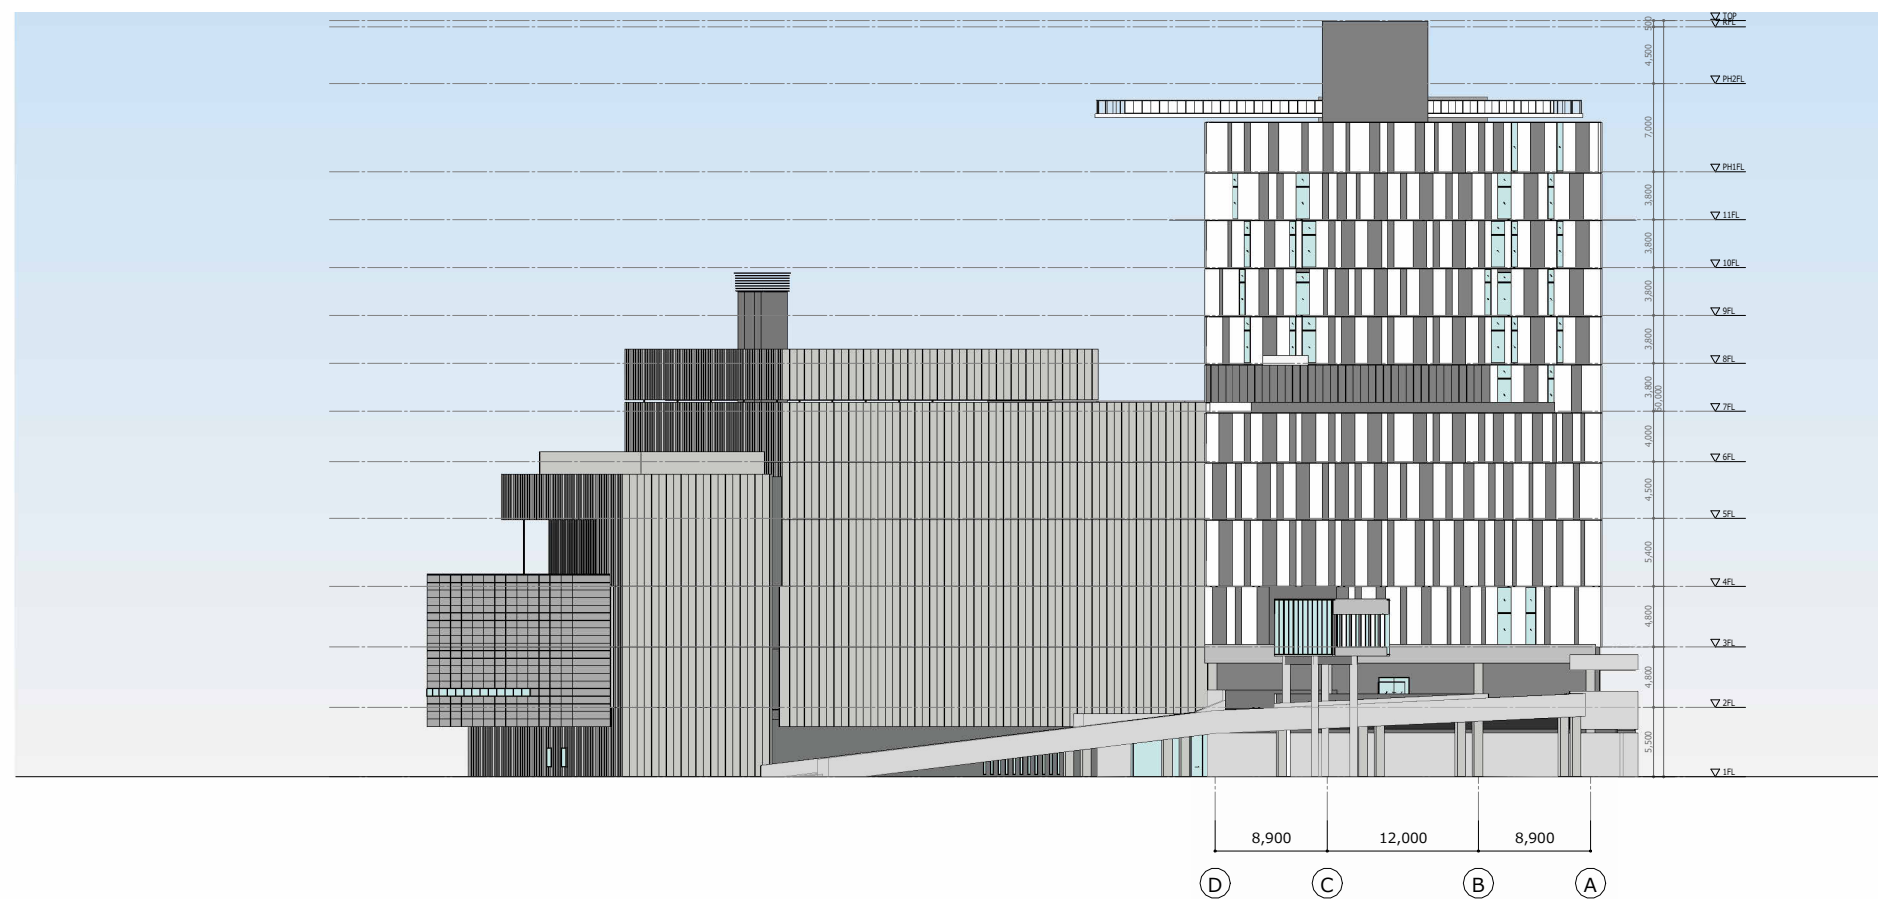

※この資料は現段階の計画です。今後変更の可能性があります。