

工 事 名：東部河岸緑地（広島駅南口Aブロック前）整備工事（8－1）

工事場所：南区松原町

積算参考資料

（注）（この資料は、入札参加者の的確な見積りに資するために、発注者が用いた積算資料を参考として提示するもので、請負契約上拘束力を生じるものではなく、誤謬または契約後の条件変化による場合を除き、契約上の変更対象となりません。）

広島市都市整備局緑化推進部公園整備課

積算参考資料

（この資料は、入札参加者の的確な見積りに資するために、発注者が用いた積算資料を参考として提示するもので、請負契約上拘束力を生じるものではなく、誤謬または契約後の条件変化による場合を除き、契約上の変更対象となりません。）

提 示 項 目	提 示 事 項										
週休２日関係	「設計業務委託等技術者単価」は労務費の補正対象としない。										
見積単価	見積単価については、別添「見積単価一覧表」のとおり。単価は週休２日工事の補正がかかる前の単価である。 「見積単価一覧表」の資源区分『労務費』は週休２日工事の補正がかかる単価である。それ以外の資源区分については、週休２日工事の補正がかからない単価である。										
土木工事市場単価	土木工事市場単価の「鉄筋工」は、【土木コスト情報２０２６年１月冬号】及び【土木施工単価２０２６年冬号】に掲載されている価格を使用し、単価を算出している。										
電気設備工	電気設備工（作業土工、電気設備基礎工を除く）の内訳については、別添「電気設備工 工事費内訳等」のとおりである。										
最低制限価格	最低制限価格の算出に当たって、給水設備工（量水器二次側）については、以下の表のとおり、直接工事費、共通仮設費等、現場管理費等、一般管理費等にそれぞれ分けて計上している。 <table border="1" style="margin-left: auto; margin-right: auto;"> <thead> <tr> <th>項目</th><th>金額</th></tr> </thead> <tbody> <tr> <td>直接工事費</td><td>176,515 円</td></tr> <tr> <td>共通仮設費</td><td>5,740 円</td></tr> <tr> <td>現場管理費</td><td>51,750 円</td></tr> <tr> <td>一般管理費等</td><td>38,995 円</td></tr> </tbody> </table>	項目	金額	直接工事費	176,515 円	共通仮設費	5,740 円	現場管理費	51,750 円	一般管理費等	38,995 円
項目	金額										
直接工事費	176,515 円										
共通仮設費	5,740 円										
現場管理費	51,750 円										
一般管理費等	38,995 円										

完全週休2日（土日）に係る積算について

本工事は、週単位（7日ごと）で振替日の設定を行う「完全週休2日（土日）」であるため、以下の方法で積算を行っている。

「広島市週休2日工事等試行要領（土木工事）」により当初設計において、工事着手日から起算したすべての週単位で2休以上確保した場合の補正係数を乗じている。

なお、補正係数については以下のとおりとする。

【労務費：1.02】（設計業務委託等技術者単価は除く）

【共通仮設費率：1.02】

【現場管理費率：1.03】

市場単価（港湾工事は除く）

試行要領の別表1、2参照

土木工事標準単価

試行要領の別表3参照

※ 「完全週休2日（土日）」に満たなかった場合、現場閉所状況に応じ、補正係数を減じた変更を行う。

「完全週休2日交替制」の実施を希望する場合、契約締結後7日以内に、「完全週休2日交替制」の実施を希望する旨を発注者に書面で提出すること。

受理されれば、「広島市週休2日工事等試行要領（土木工事）」により「完全週休2日交替制」の補正係数により変更を行う。

なお、週単位の「完全週休2日交替制」補正係数については以下のとおりとする。

【労務費：1.02】（設計業務委託等技術者単価は除く）

【現場管理費率：1.03】

市場単価（港湾工事は除く）

試行要領の別表1、2参照

土木工事標準単価

試行要領の別表3参照

※ 「完全週休2日交替制」に満たなかった場合、休日の取得状況に応じ、補正係数を減じた変更を行う。

見 積 単 価 一 覧 表

単価コード	名 称	単 位	適用年版	単 価	資源区分	管理費区分	摘 要
TA0010	カワヅザクラ H=3.5m C=0.15m W=1.2m	本	R0807	44,300	材料単価	全間接費の 対象	
TA0011	オタフクナンテン H=0.3m W=0.3m	本	R0807	1,930	材料単価	全間接費の 対象	
TA0015	真砂土 芝目土用(3mm トップ, 洗い真砂)	m3	R0807	6,060	材料単価	全間接費の 対象	
TA0032	排水用継手 φ100	箇所	R0807	1,620	その他施 工単価等	全間接費の 対象	
TA0033	塩ビ管削孔 φ100用	個	R0807	9,940	材料単価	全間接費の 対象	
TA0050	型紙吹付表層工 ストリートボンド同等品 表層 t≒1	式	R0807	500,000	その他施 工単価等	全間接費の 対象	完全週休2日補正 込
TA0052	竹短繊維入り土系舗装材 かぐやロード同等品(イエローカー)	m2	R0807	7,560	材料単価	全間接費の 対象	
TA0054	セラミックタイル舗装工 張付モルタル, 目地モルタル材工含	m2	R0807	10,815	その他施 工単価等	全間接費の 対象	完全週休2日補正 込
TA0055	小舗石タイル BA-1010同等品 白みかげ, 100×100×18 mm	m2	R0807	11,300	材料単価	全間接費の 対象	
TA0056	小舗石タイル BA-1010同等品 標準カラー, 100×100×18 mm	m2	R0807	13,140	材料単価	全間接費の 対象	
TA0057	玉石 φ200～300mm	個	R0807	3,060	材料単価	全間接費の 対象	
TA0058	エッジング工 H=152, PVC 製, アンカー付, 材工共	m	R0807	3,590	その他施 工単価等	全間接費の 対象	完全週休2日補正 込
TA0060	ドライミスト設備工 JFW-SW2M 1.5kW-200V 同等品	式	R0807	13,980,000	その他施 工単価等	全間接費の 対象	完全週休2日補正 込
TA0070	水飲み バリアフリー対応, FD-0020G2同等品	基	R0807	480,000	材料単価	全間接費の 対象	
TA0071	長ベンチ L3625×W400×H400, 85kg	基	R0807	680,000	材料単価	全間接費の 対象	
TA0072	テーブル・スツールセット 595×1350×710, 435×400×400	組	R0807	1,380,000	材料単価	全間接費の 対象	
TA0080	地先境界ブロック 舗装止縁石-C 120×120, 擬石	個	R0807	6,030	材料単価	全間接費の 対象	

見 積 単 価 一 覧 表

単価コード	名 称	単 位	適用年版	単 価	資源区分	管理費区分	摘 要
TA0081	給水設備工（量水器二次側） ドライミスト設備除く	式	R0807	273,000	その他施 工単価等	全間接費対 象外	完全週休2日補正 込
TA0082	切下げ縁石工 h=150～50	個	R0807	4,100	材料単価	全間接費の 対象	

公開数量書(参考)

工事名 東部河岸緑地（広島駅南口Aブロック前）整備工事（8－1）

- 1 この数量書に記載されている数量は、「土木工事標準積算基準書（令和7年8月）」（広島市）に基づいて積算したものです。
- 2 この数量書に記載されている数量は、広島市建設工事請負契約約款第1条に定める設計図書（図面及び仕様書等）ではなく、参考数量であり、脱漏、誤謬があり得ることを了知のうえ設計図面をもとに適切に対応してください。
- 3 この設計書は、諸雑費及び端数処理を以下のとおりで積算しています。
 - (1) 諸雑費
 - 1) 単価表（歩掛表に諸雑費率があるもの）
単位数量当りの単価表の合計金額が、有効数字4桁になるように原則として所定の諸雑費率以内で端数を計上しています。
 - 2) 単価表（歩掛表に諸雑費率がなく、端数処理のみの場合）
単位数量当りの単価表の合計金額が、有効数字4桁になるように原則として端数を計上しています。
諸雑費を除いた合計金額が有効数字4桁の場合は、0円を計上しています。
 - (2) 端数整理
 - 1) 共通仮設費の率計上の金額は1,000円単位とし、1,000円未満は切り捨てる。
 - 2) 現場管理費の金額は、1,000円単位とし、1,000円未満は切り捨てる。

[illegible]

直接工事費 種目別内訳

[illegible]

直接工事費 科目別内訳

広島市都市整備局営繕部設備課

機器単体費 細目別内訳

[illegible][illegible]

直接工事費 別紙明細

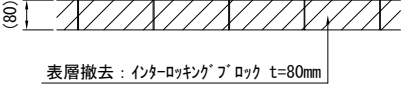
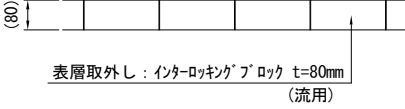
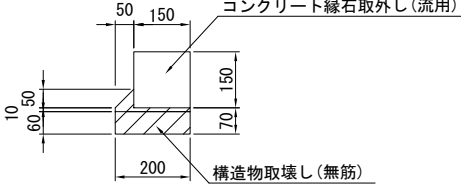
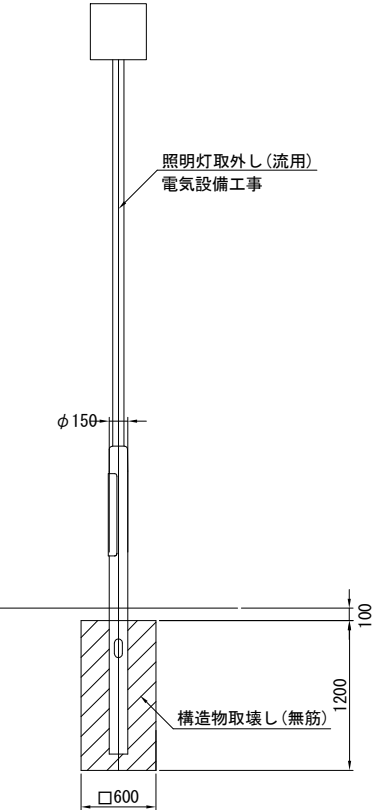
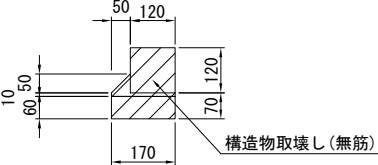
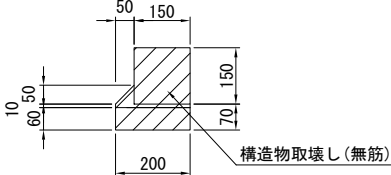
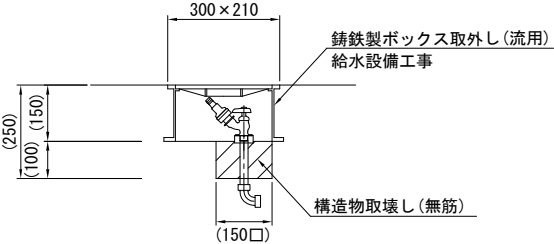
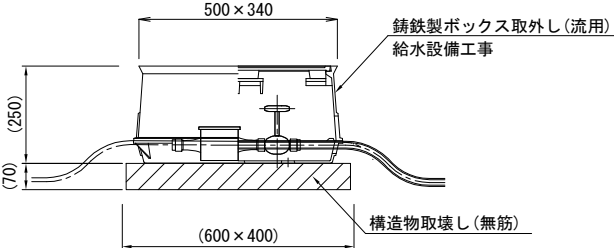
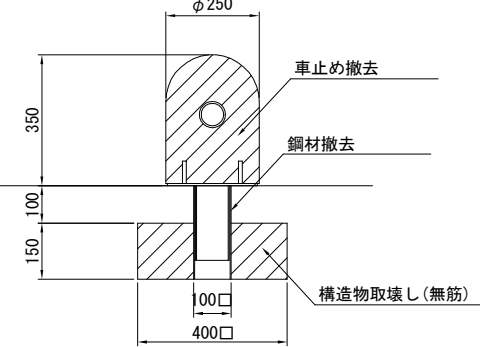
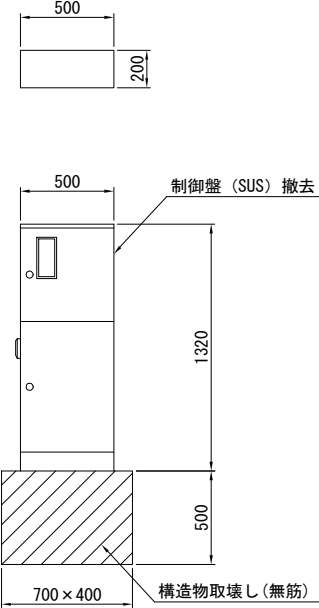
広島市都市整備局営繕部設備課

広島駅南口Aブロック前		施設照明設備		公園照明設備		
名 称	摘 要	数 量	単位	単 価	金 額	備 考
コンセント・ホル設置工		1	式			別紙 00-0005
コンセント・ホル設置工	2P15A×2ET WP 防水コンセント、カバー・簡易鍵付き、抜け止め式・ホル用根枷プレート含む	2	本			
計						
配線工		1	式			別紙 00-0006
EM-IE電線	3.5mm2 管内	46	m			
EM-CEケーブル	2mm2- 2C 管内	24	m			
EM-CEケーブル	3.5mm2- 2C 管内	23	m			
EM-CEケーブル	3.5mm2- 3C 管内	71	m			
EM-CEケーブル	14mm2- 4C 管内	6	m			
計						

直接工事費 別紙明細

広島駅南口Aブロック前		施設照明設備		公園照明設備		
名 称	摘 要	数 量	単位	単 価	金 額	備 考
配管工		1	式			別紙 00-0007
波付硬質合成樹脂管 (FEP)	(30)	92	m			
波付硬質合成樹脂管 (FEP)	(40)	6	m			
埋設標識シート敷設		73	m			
計						
接地設置工		1	式			別紙 00-0008
接地設置工	ED EB (D=14)×2連 L=1.5m	1	式			
接地設置工	ELB EB (D=14)×2連 L=1.5m	1	式			
計						
撤去工		1	式			別紙 00-0009
EM-CEケーブル	3.5mm2- 3C 管内	42	m			
計						



撤去工詳細図(参考)

インターロッキング舗装撤去 S=1:10	インターロッキング舗装撤去再設置 S=1:10	縁石撤去再設置 S=1:10	照明灯取外し S=1:30
 表層撤去：インターロッキングﾌﾞﾛｯｸ t=80mm (注) () 寸法は想定寸法	 表層取外し：インターロッキングﾌﾞﾛｯｸ t=80mm (流用) (注) () 寸法は想定寸法	 コンクリート縁石取外し(流用) 構造物取壊し(無筋)	 照明灯取外し(流用) 電気設備工事 構造物取壊し(無筋)
縁石撤去-A S=1:10	縁石撤去-B S=1:10	散水栓取外し S=1:10	
 構造物取壊し(無筋)	 構造物取壊し(無筋)	 鋳鉄製ボックス取外し(流用) 給水設備工事 構造物取壊し(無筋) (注) () 寸法は想定寸法	
量水器取外し S=1:10	車止め撤去 S=1:10	制御盤撤去 S=1:20	
 鋳鉄製ボックス取外し(流用) 給水設備工事 構造物取壊し(無筋) (注) () 寸法は想定寸法	 車止め撤去 鋼材撤去 構造物取壊し(無筋)	 制御盤(SUS)撤去 構造物取壊し(無筋)	


工事名	東部河岸緑地(広島駅南口Aブロック前)整備工事(8-1)		
図面名	撤去工詳細図(参考)		
作成年月日	令和8年7月		
縮尺	図示	図面番号	—
事業者名	広島市都市整備局緑化推進部公園整備課		

$$S=1/20$$

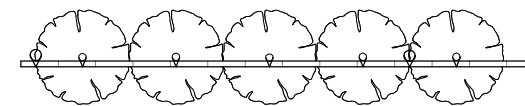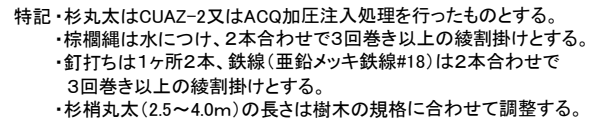生垣支柱 S=1:20



平面图

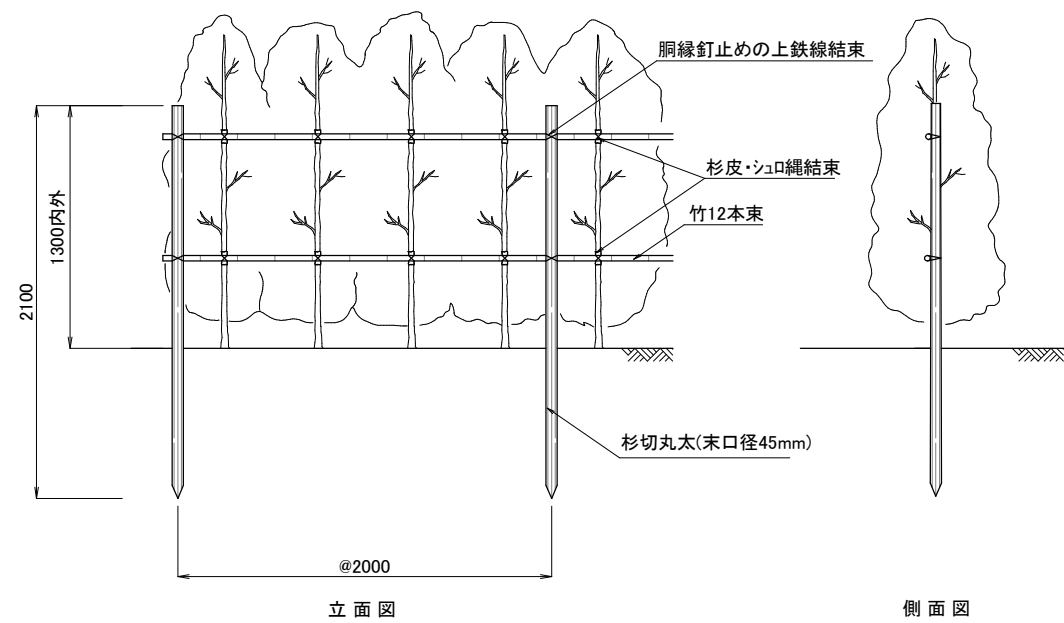

側面図

マルチング(バーク堆肥 $t=5\text{cm}$)

(高木は植鉢径が対象)
(低木は植栽面積が対象…植栽計画平面図参照)

50

鉢の高さ

鉢径

植穴径

鉢容量

植穴容量

土壌改良容量

断面図

1本当り

種 別	幹 周 (cm)	鉢 径 (cm)	鉢の高さ (cm)	植穴径 (cm)	植穴深さ (cm)	鉢容量 (m3)	植穴容量 (m3)	ミネロック ファイバー (kg)	パーカ堆肥 (kg)	ウッドエース (kg)	適 用
高 木	15以上 20未満	47	33	87	46	0.061	0.27	2.09	20.9	0.29	カワツザクラ

1本(1株)当り

種 別	樹 高 (cm)	鉢 径 (cm)	鉢の高さ (cm)	植穴径 (cm)	植穴深さ (cm)	鉢容量 (m3)	植穴容量 (m3)	ミネロック ファイバー (kg)	パーク堆肥 (kg)	ウットエース (kg)	適 用
中低木	30以上 50未満	17	10	33	26	0.002	0.022	0.40	4.0	0.045	オタフナンテン、サツキツツジ
	150以上 200未満	30	19	54	40	0.013	0.090	1.54	15.4	0.075	トキワマンサク


1ポット当り(張芝は1㎡当り)

種 別	コンテナ径 (cm)	ミネロック ファイバー (kg)	ハーク堆肥 (kg)	ウツトース (kg)	目 土 真砂土 (m3)	適 用
地被類	9.0cmポット以下	0.034	0.34	0.0075	－	タマリユウ
	10.5cmポット	0.034	0.34	0.0075	－	フィリヤブラン
張 芝		1.5	15.0	－	0.027	コウライモ

工事名	東部河岸緑地（広島駅南口Aブロック前） 整備工事（8-1）		
図面名	植栽工構造図（参考）		
作成年月日	令和8年7月		
縮尺	1 : 20	図面番号	—
事業者名	広島市都市整備局緑化推進部公園整備課		

園路広場整備工構造図（参考）

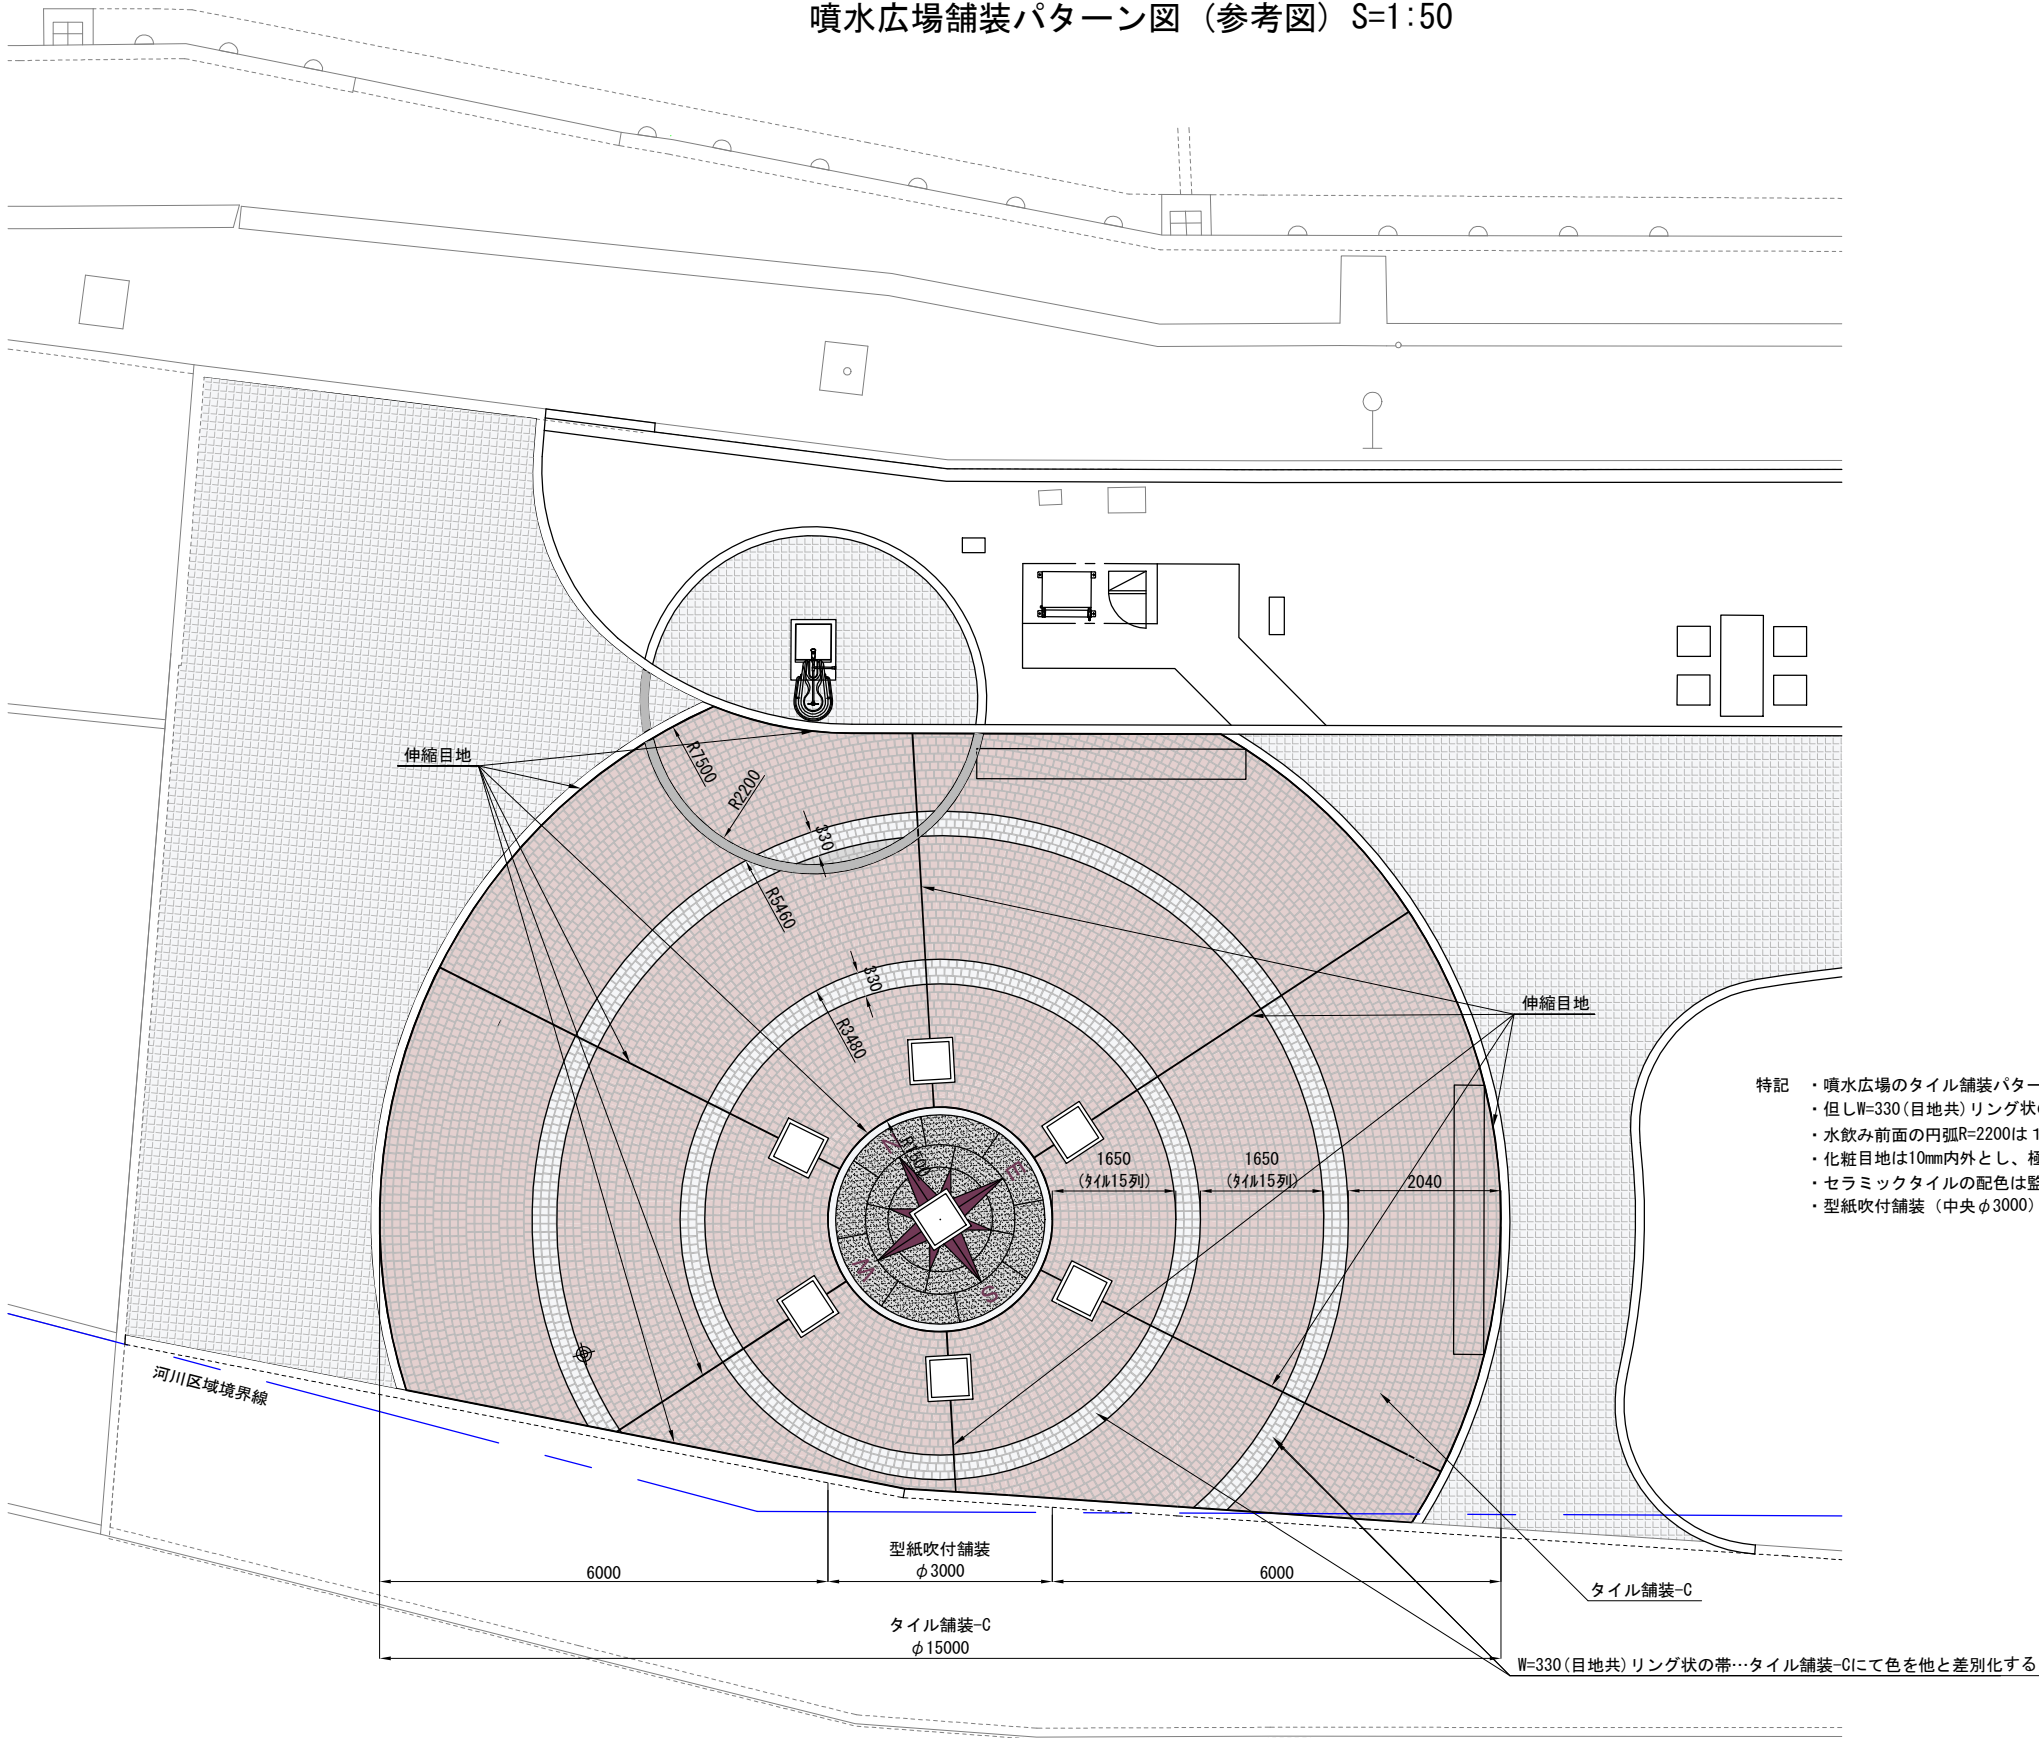噴水広場舗装パターン図（参考図）S=1:50



工事名	東部河岸緑地（広島駅南口Aブロック前） 整備工事（8-1）		
図面名	園路広場整備工構造図（参考）		
作成年月日	令和8年7月		
縮尺	1:50	図面番号	—
事業者名	広島市都市整備局緑化推進部公園整備課		