



新旧対照図

広島圏都市計画
(広島平和記念都市建設計画)
地区計画の変更
(広島市決定)

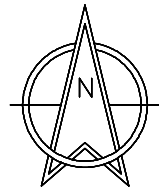

S=1:2500

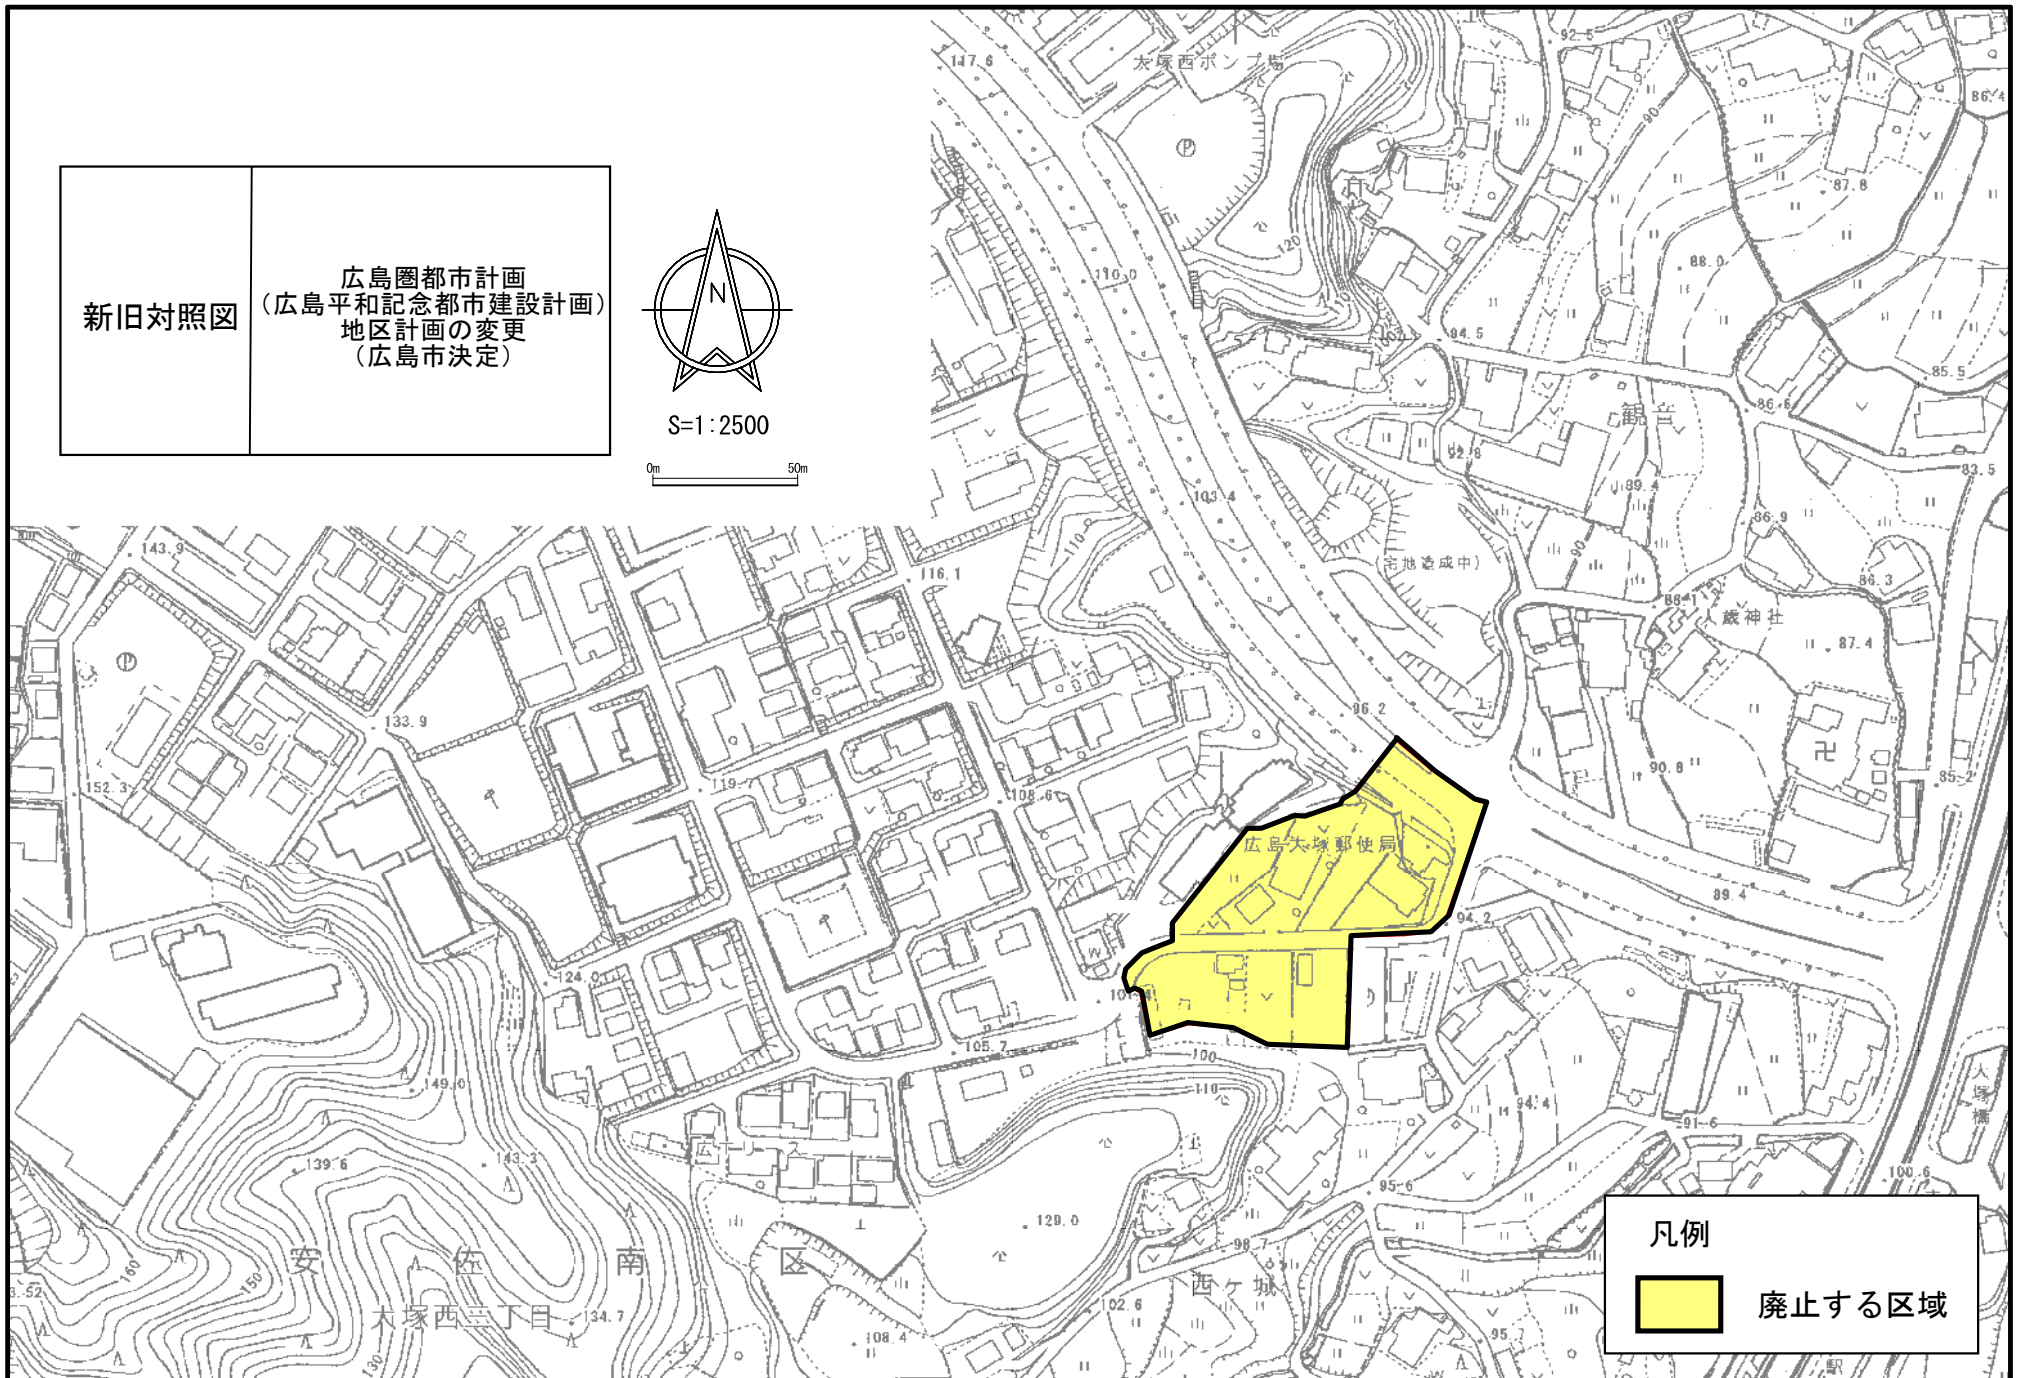

凡例



廃止する区域