


附近見取図(参考図)

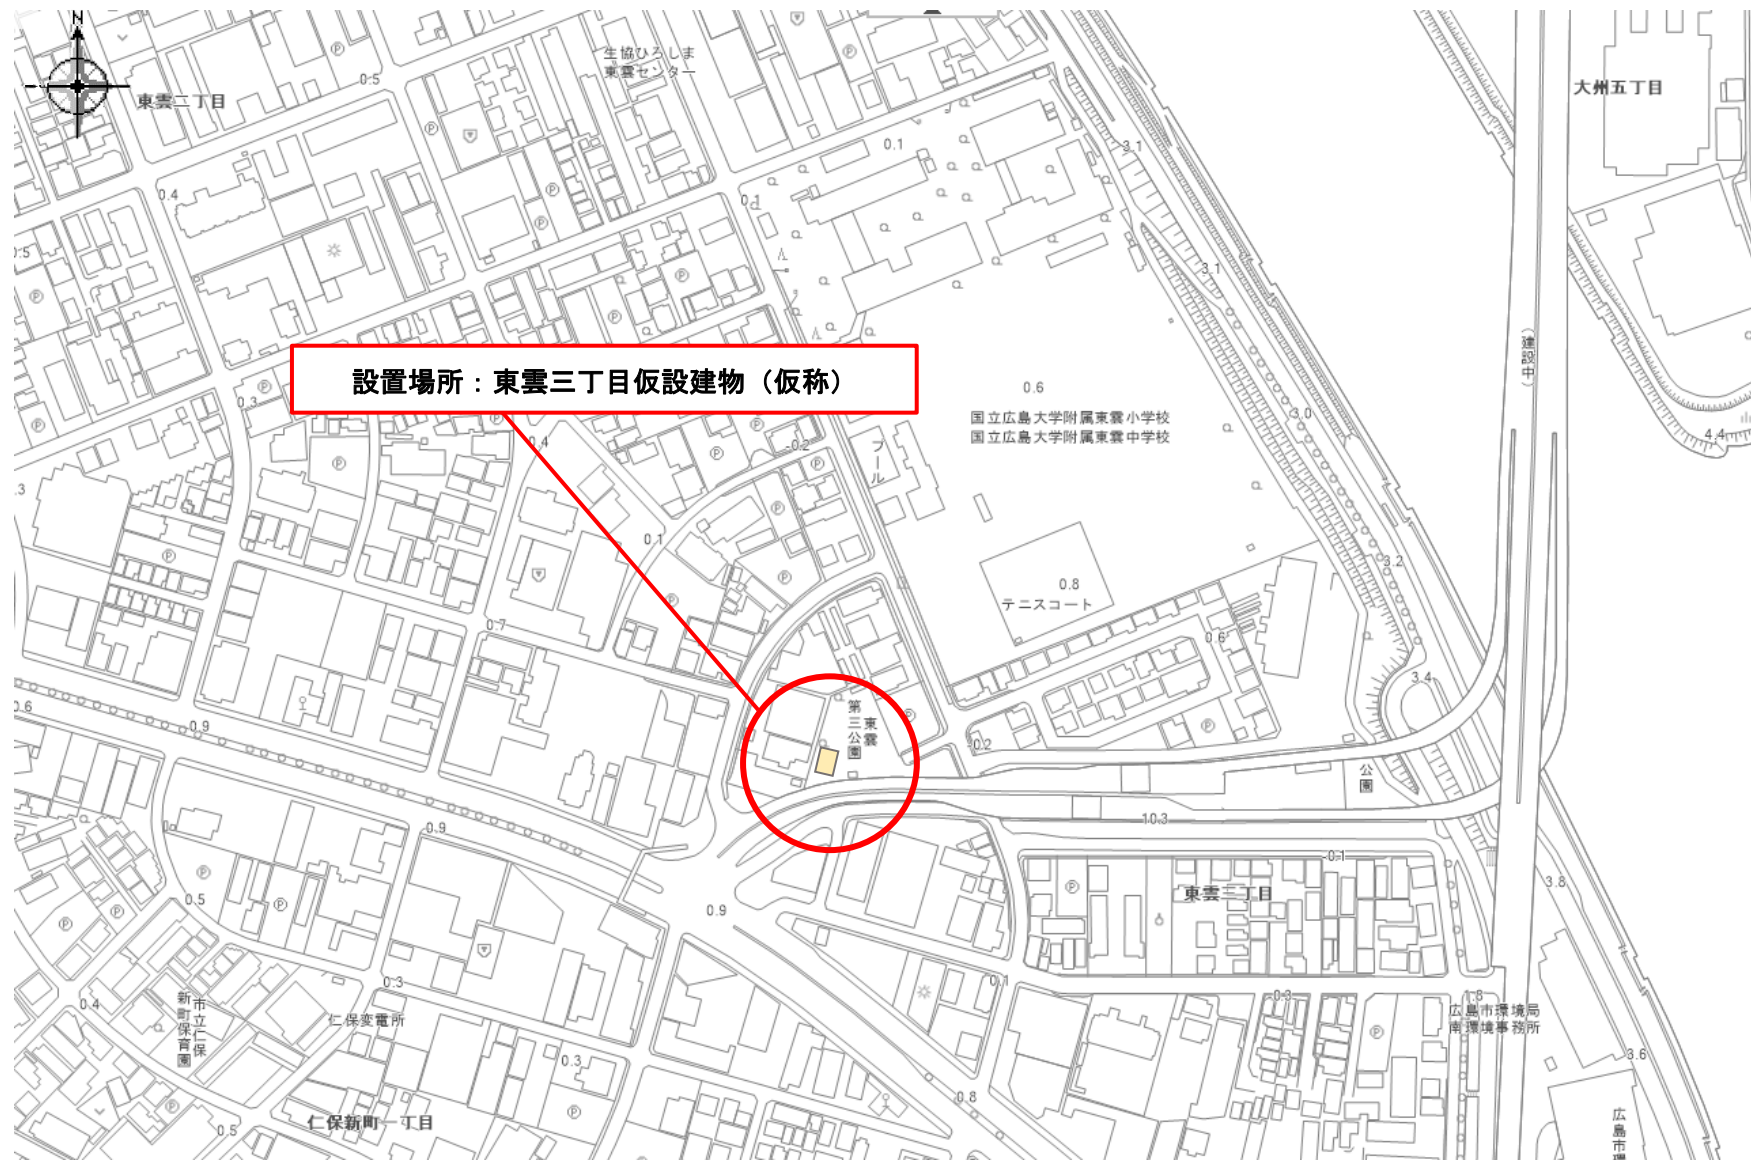

件 名


東雲三丁目仮設建物（仮称）の賃貸借

図 面 名

附近見取図（参考図）

A01

配置詳細図(参考図)

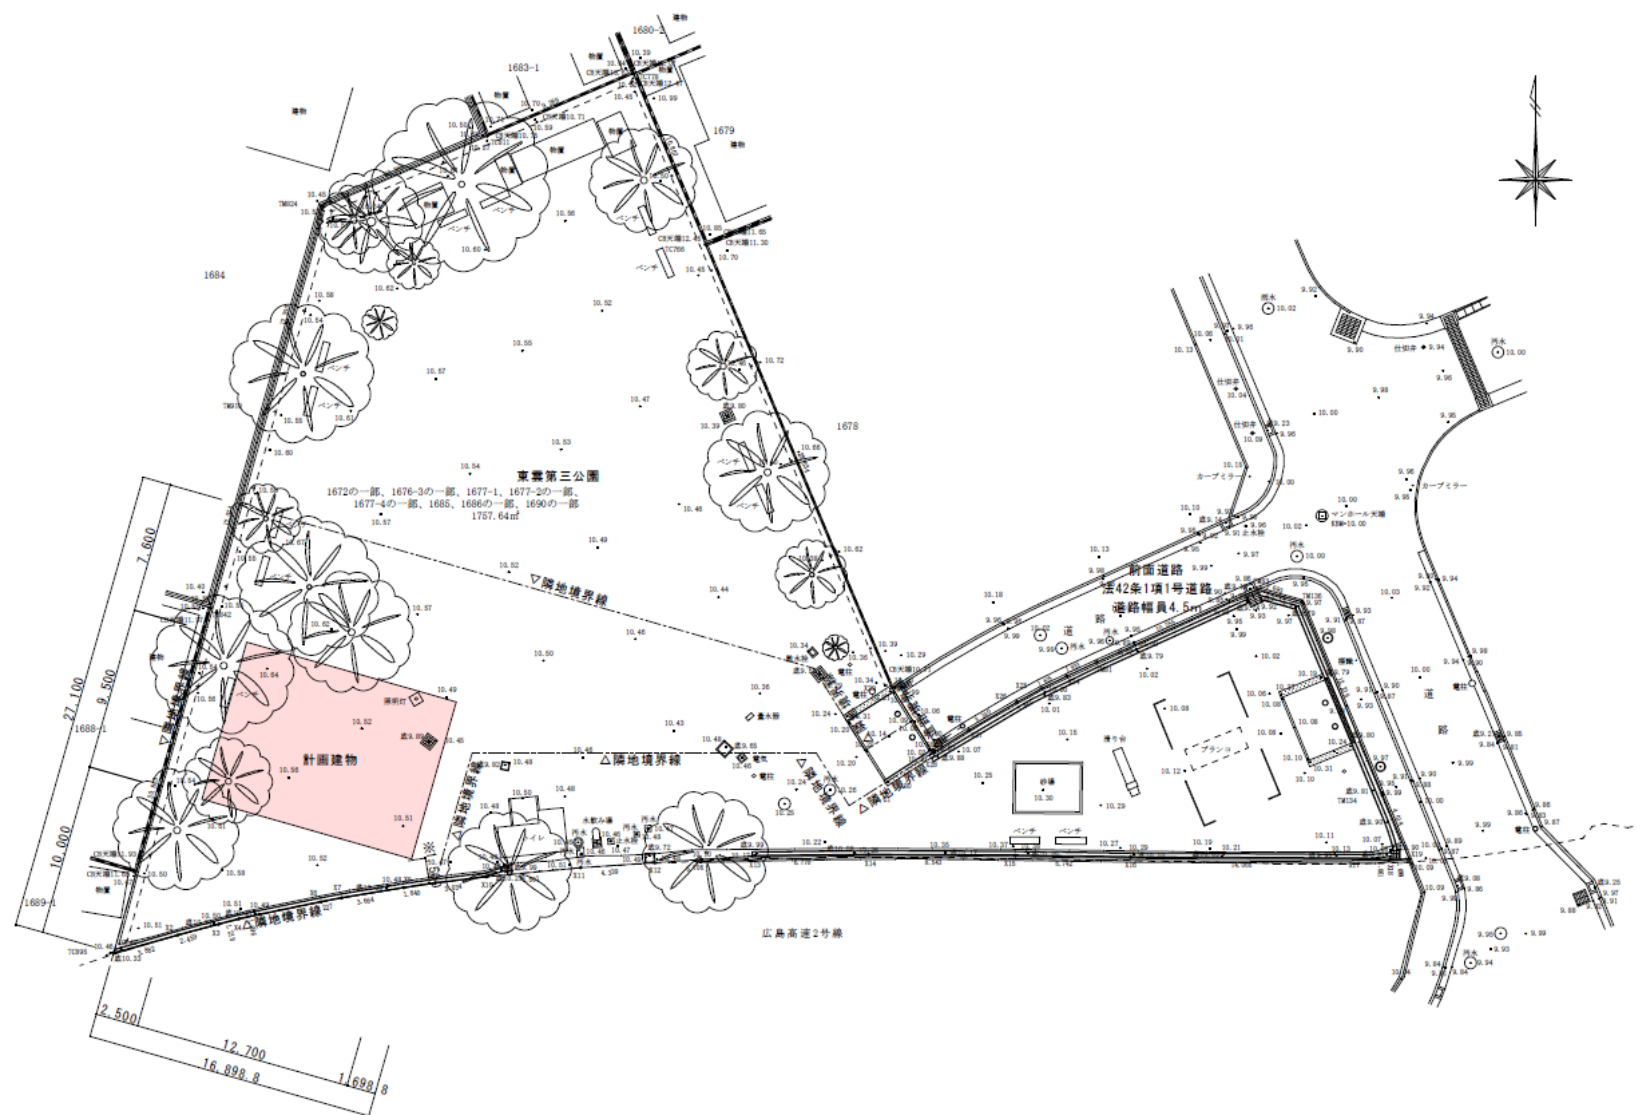

件 名


東雲三丁目仮設建物（仮称）の賃貸借

図 面 名


配置詳細図（参考図）

A02


平面図（参考図）

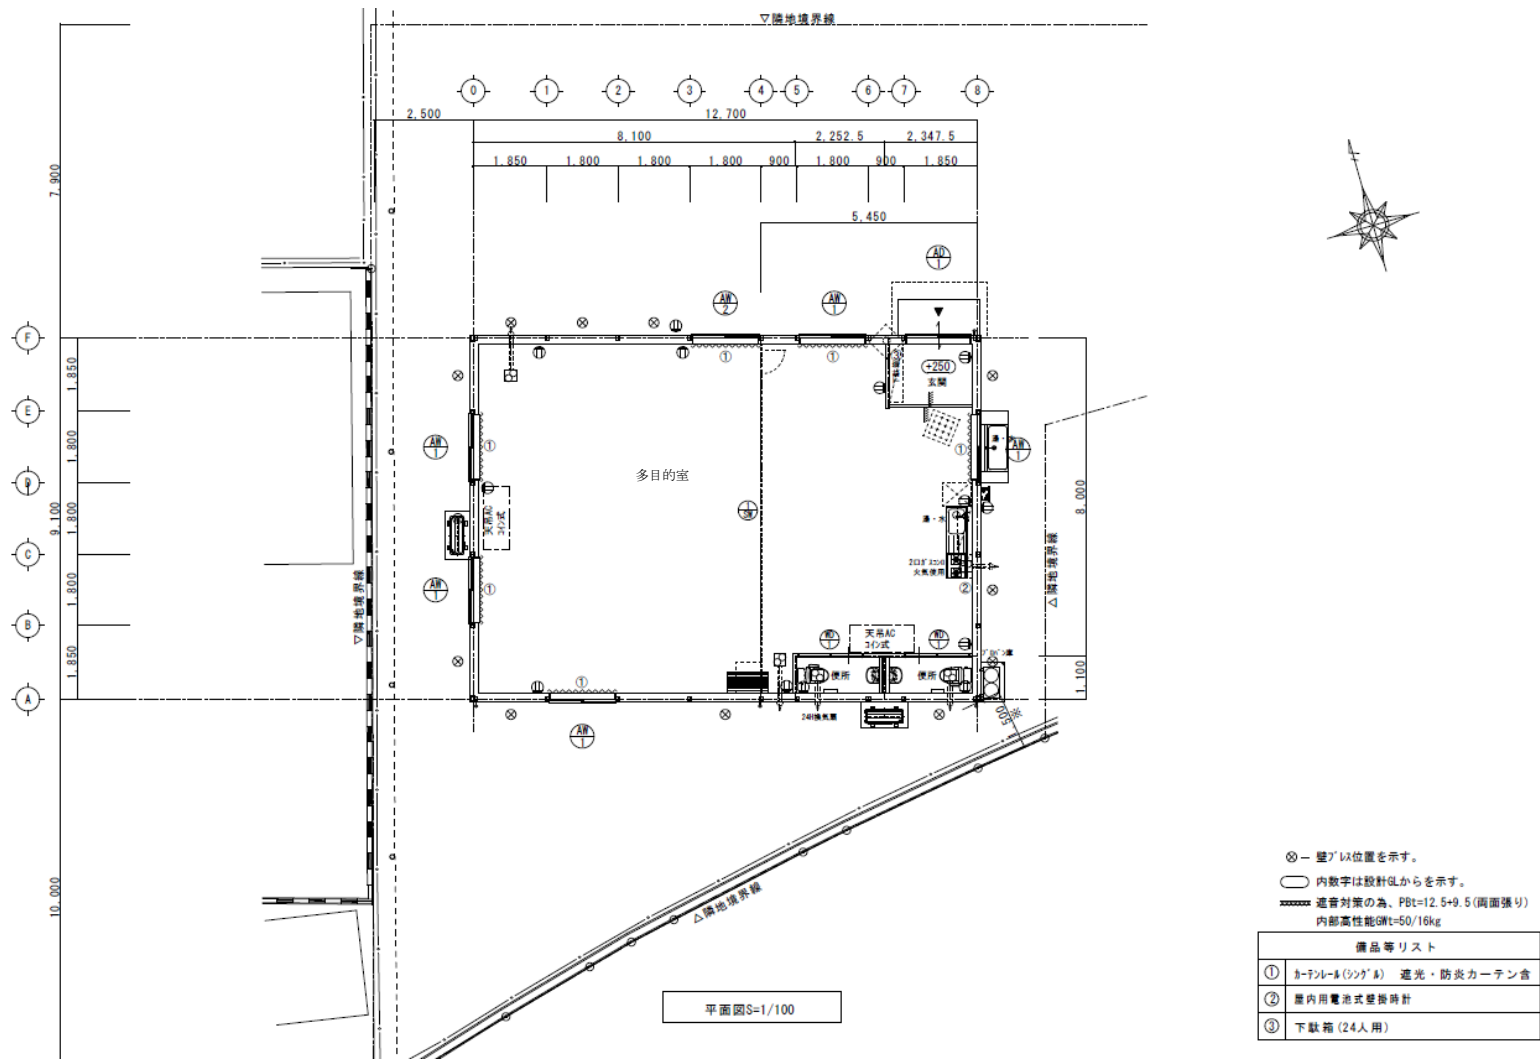


立面図（参考図）

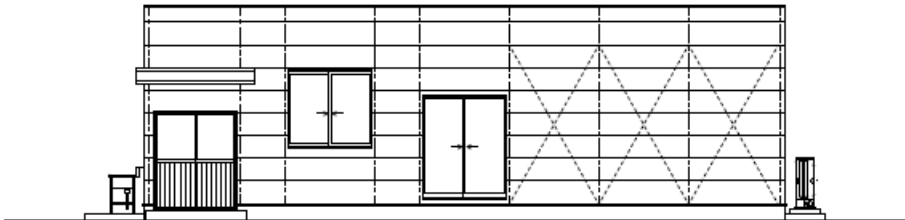


G通立面図S=1/100

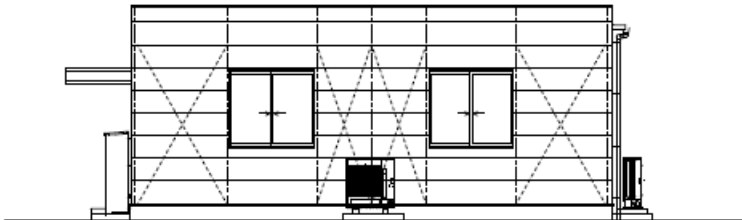

O通立面図S=1/100

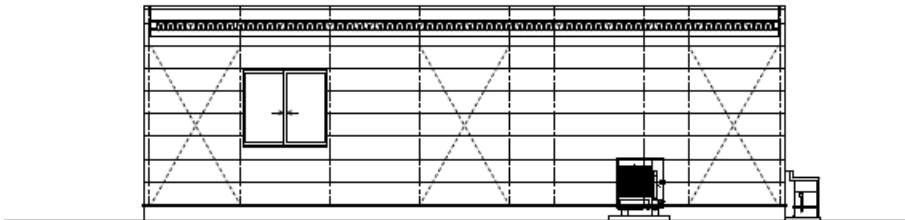

A通立面図S=1/100

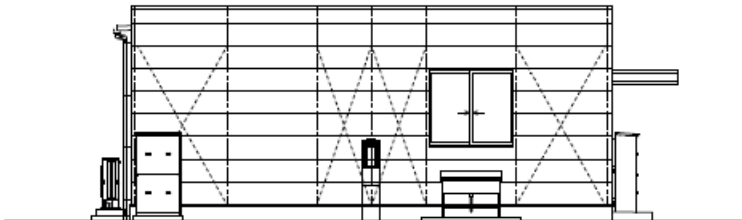

8通立面図S=1/100