
資料１

駐輪場整備箇所詳細

（①～⑨）

位置図

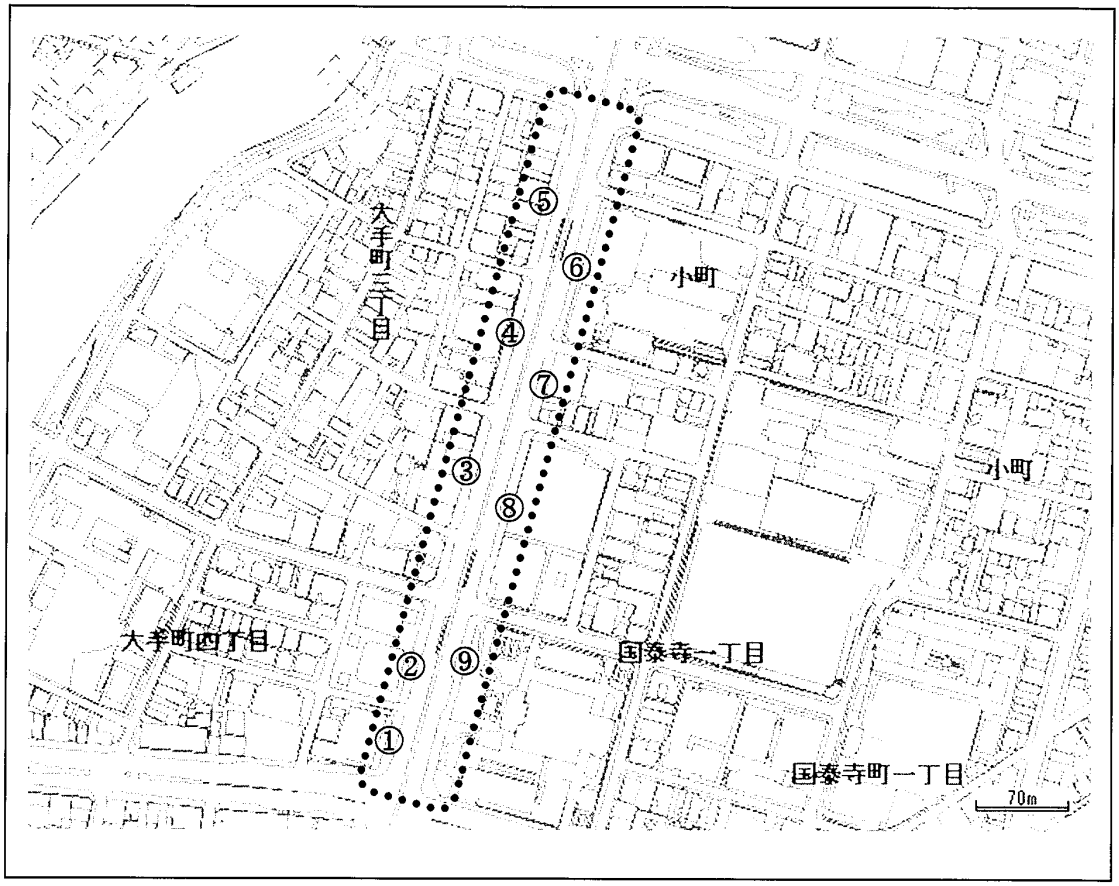


①～⑨　詳細図凡例

実線で囲まれた部分	現在、植栽がある区画
点線で囲まれた部分	駐輪場を整備する区画
BOX	公営企業体の施設
MH　MH　HH	公営企業体のマンホール、ハンドホール

① 駐車場整備箇所

大手町４丁目７


平面図　S=1/500

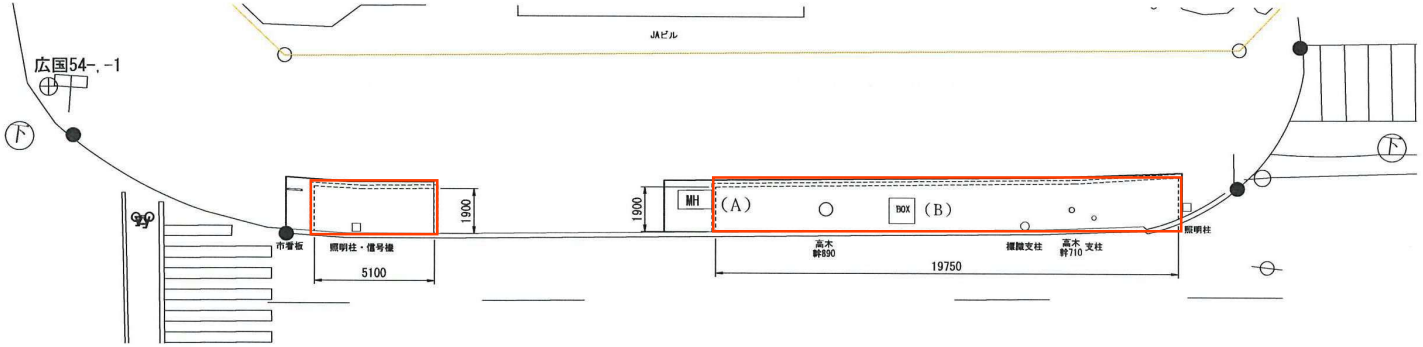

国道2号 ～ 平和大通り



断面図　S=1/50

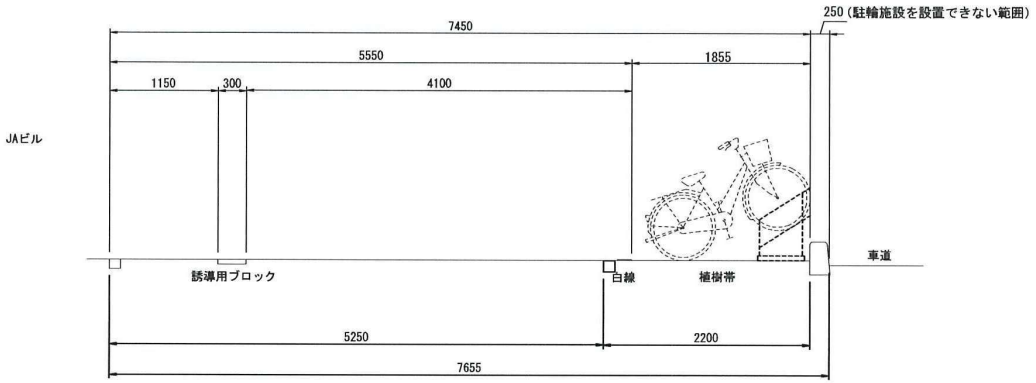


平和大通り ～ 国道2号




② 駐車場整備箇所

大手町４丁目１

平面図　S=1/500

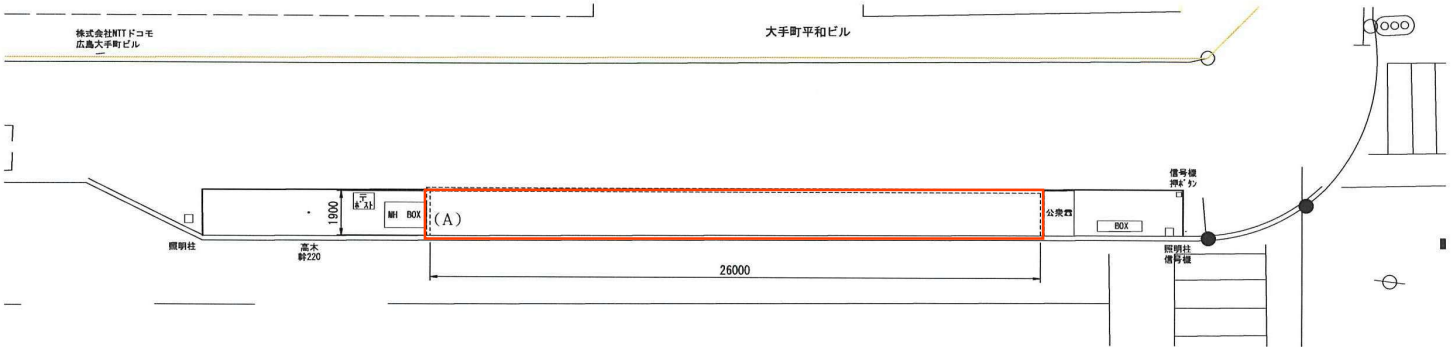

断面図　S=1/50

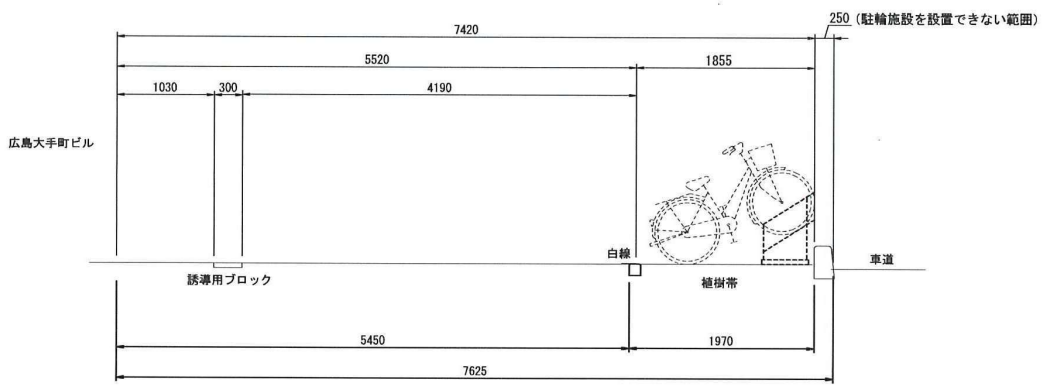

国道2号 ～ 平和大通り




平和大通り ～ 国道2号




③　駐車場整備箇所

大手町３丁目８

平面図　S=1/500

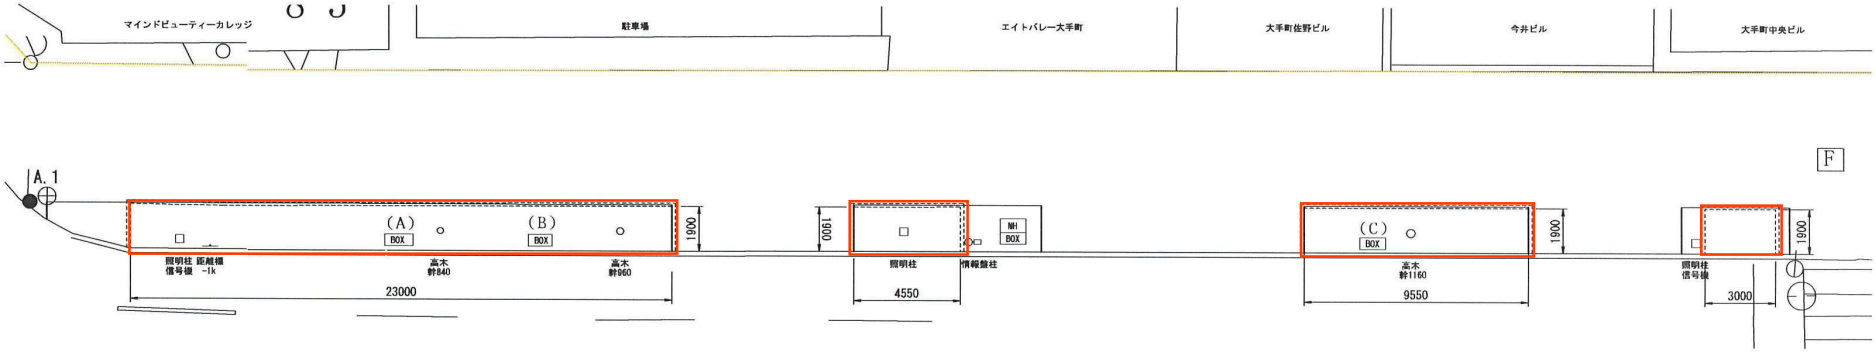

断面図　S=1/50

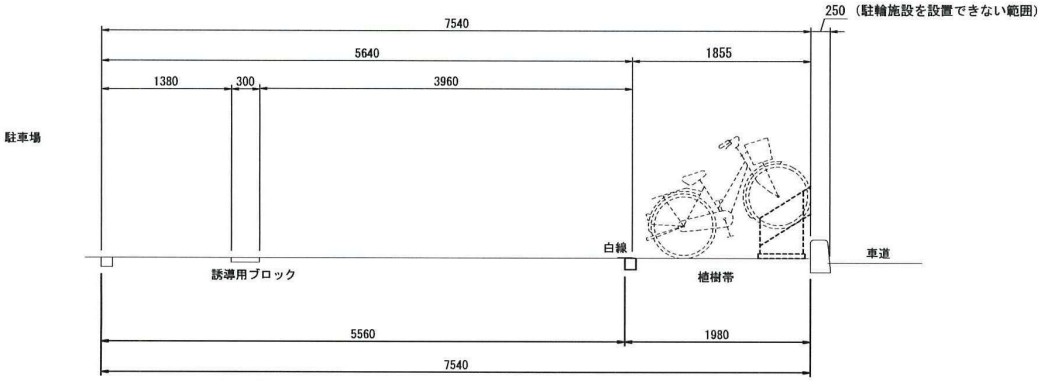

国道2号 ～ 平和大通り




平和大通り ～ 国道2号




④-1　駐車場整備箇所

大手町３丁目７


平面図　S=1/500

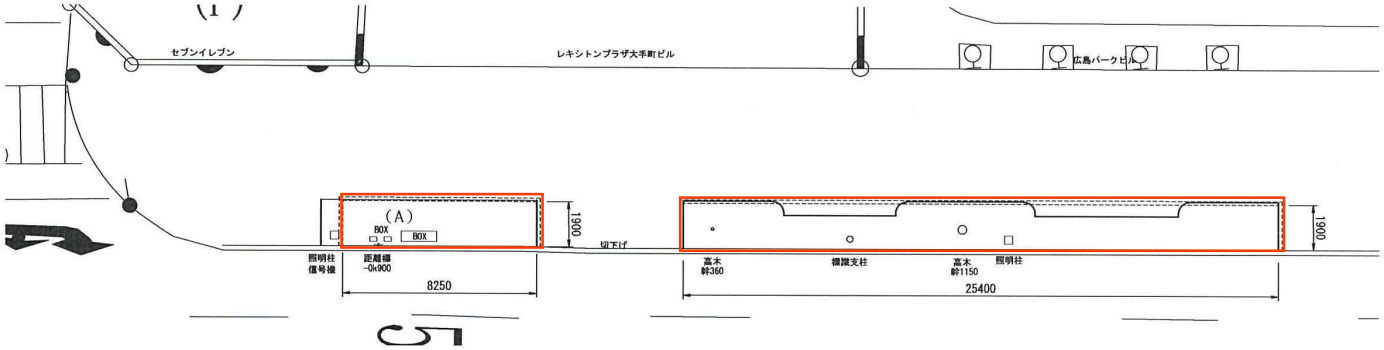

国道2号　～　平和大通り

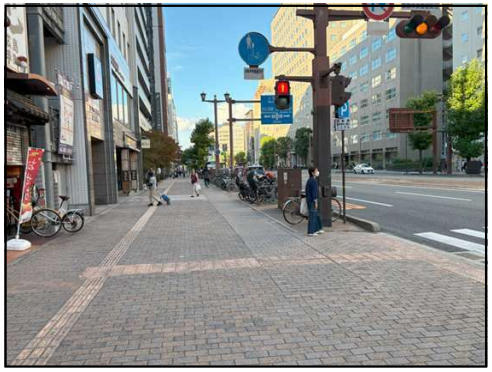

断面図　S=1/50

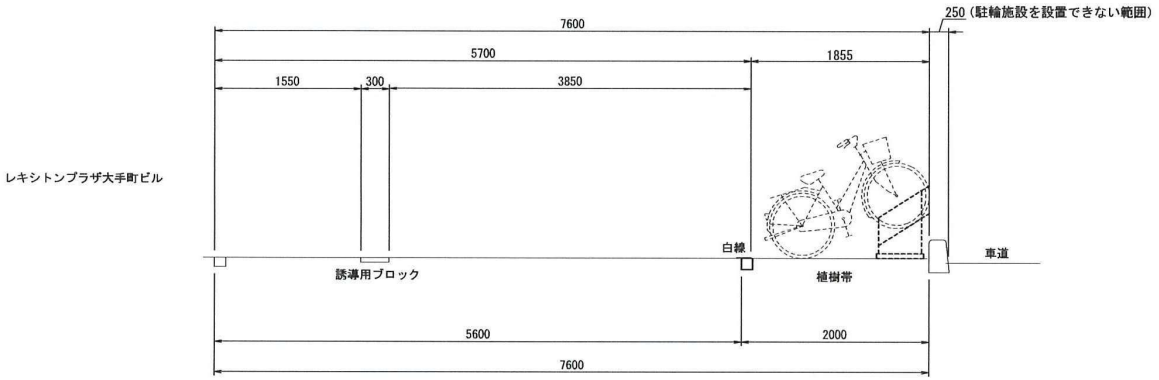


平和大通り　～　国道2号




④-2　駐車場整備箇所

大手町３丁目７

平面図　S=1/500

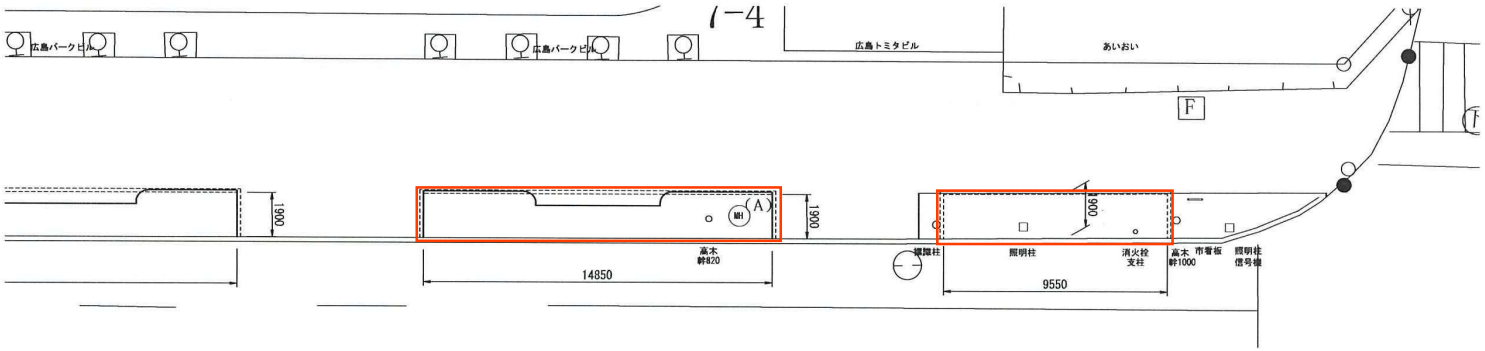

断面図　S=1/50

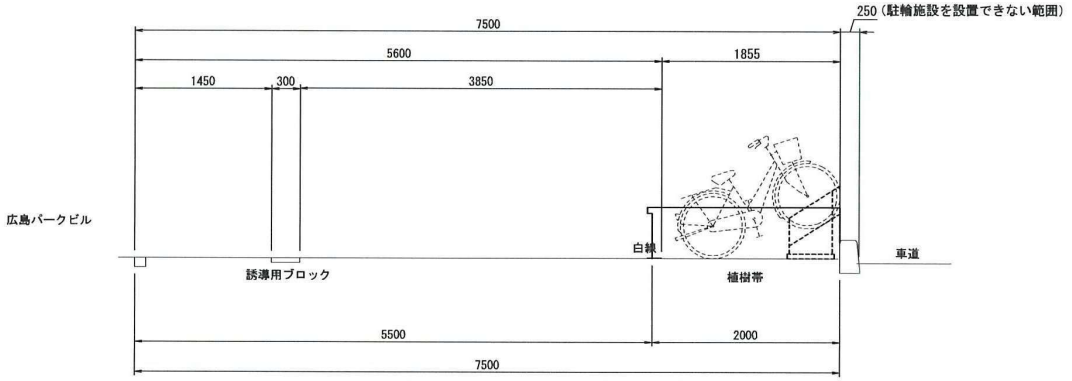

国道2号　～　平和大通り




平和大通り　～　国道2号




⑤-1　駐車場整備箇所

大手町３丁目１


平面図　S=1/500

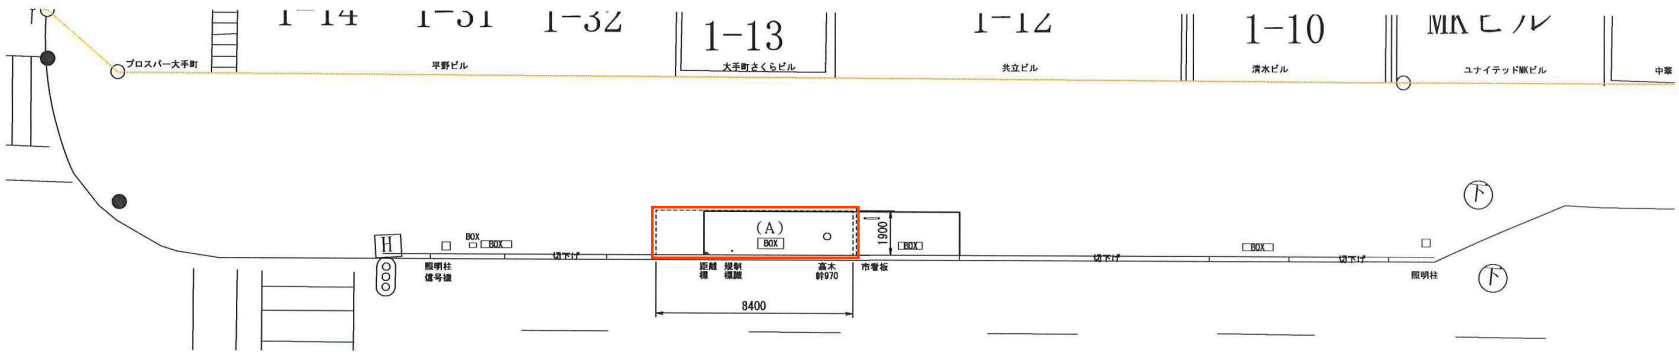

国道2号 ～ 平和大通り

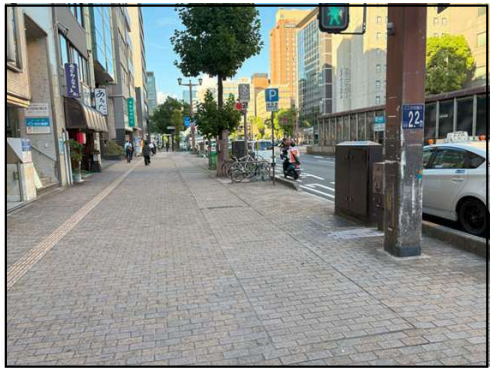

断面図　S=1/50

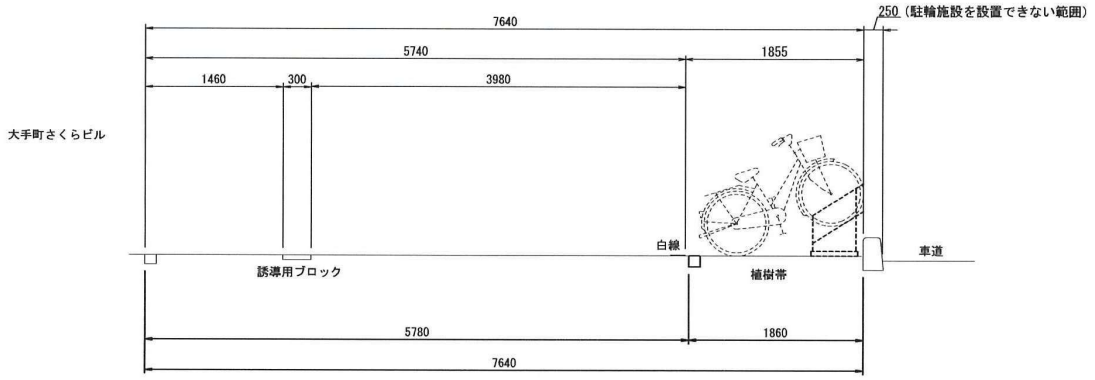


平和大通り ～ 国道2号




⑤-2　駐車場整備箇所

大手町３丁目１


平面図　S=1/500

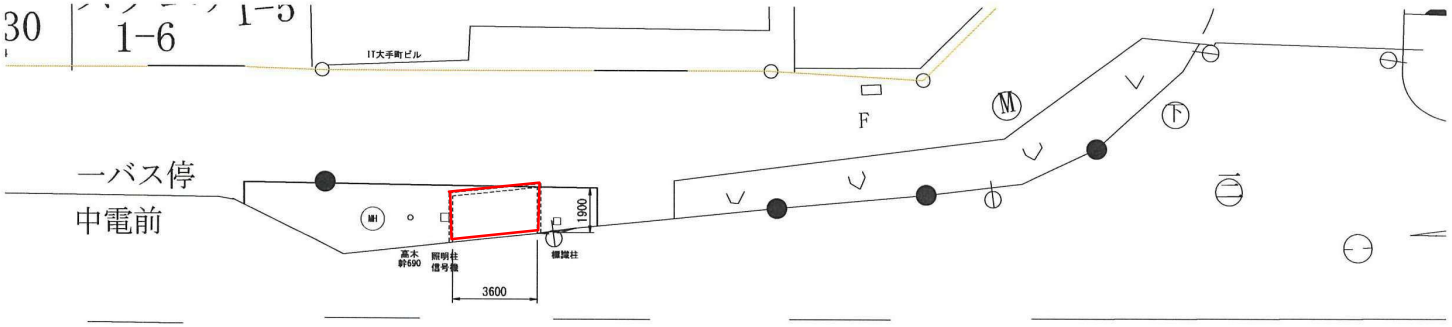


国道2号 ～ 平和大通り

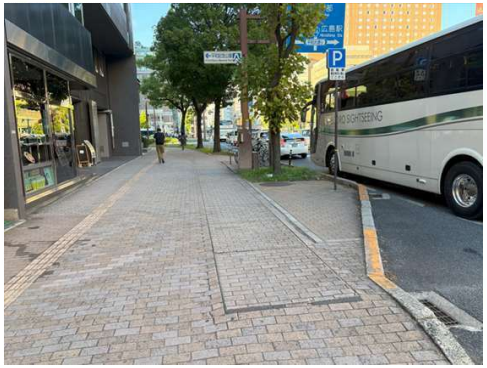

断面図　S=1/50

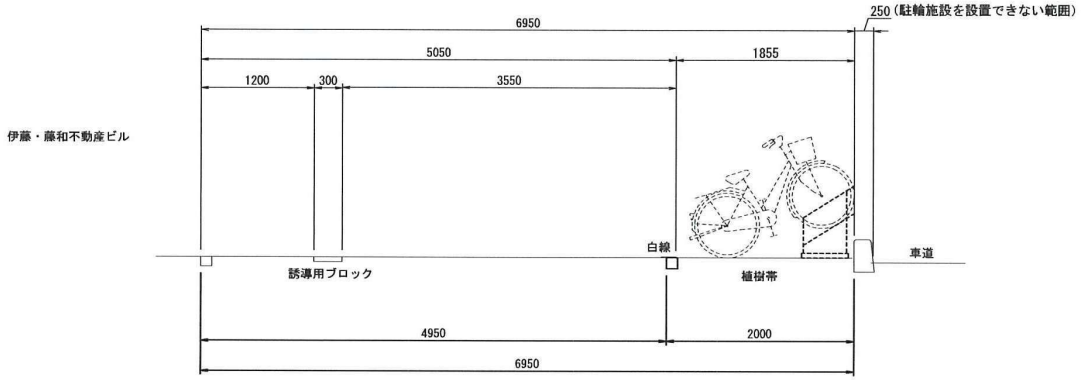


平和大通り ～ 国道2号

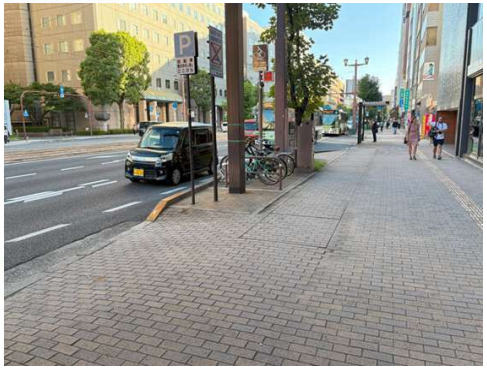

⑥-1　駐車場整備箇所

小町４


平面図　S=1/500

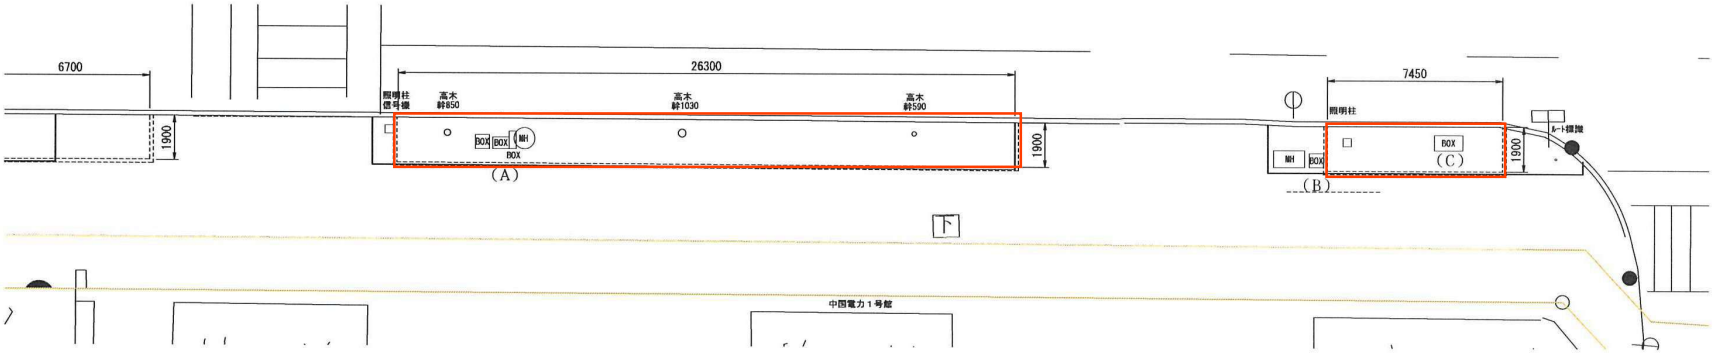

国道2号 ～ 平和大通り



断面図　S=1/50

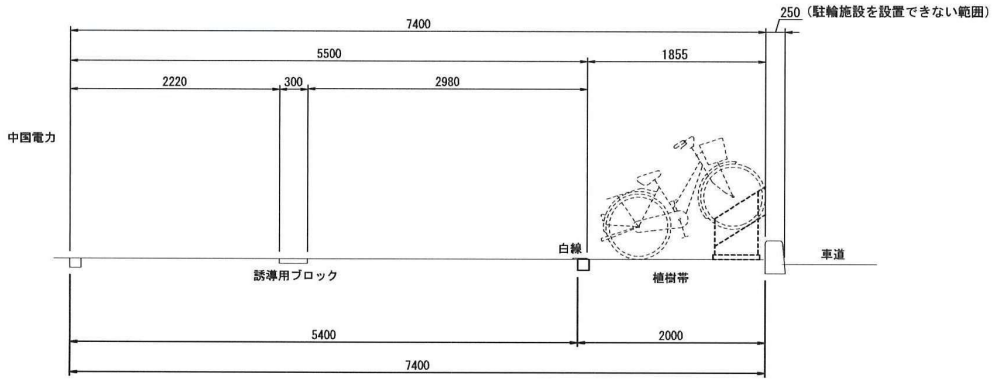


平和大通り ～ 国道2号



⑥-2　駐車場整備箇所

小町４


平面図　S=1/500

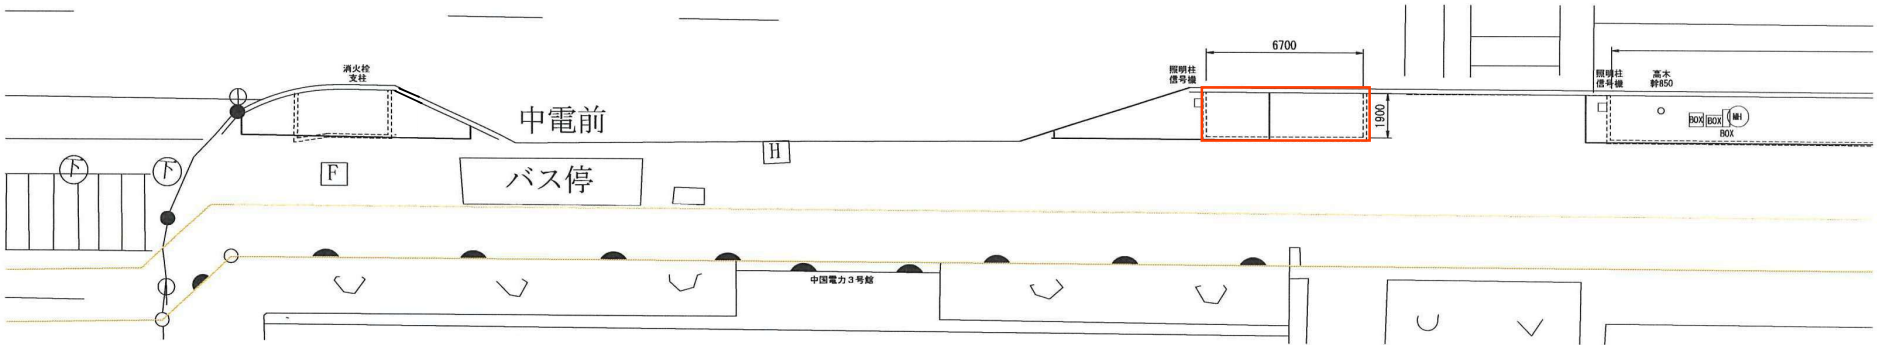

国道2号　～　平和大通り




断面図　S=1/50

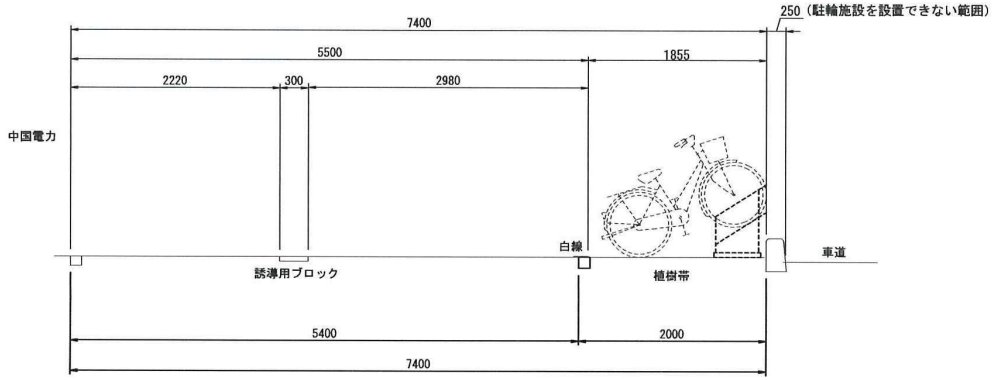

平和大通り　～　国道2号




⑦　駐車場整備箇所
国泰寺町１丁目３
平面図　S=1/500

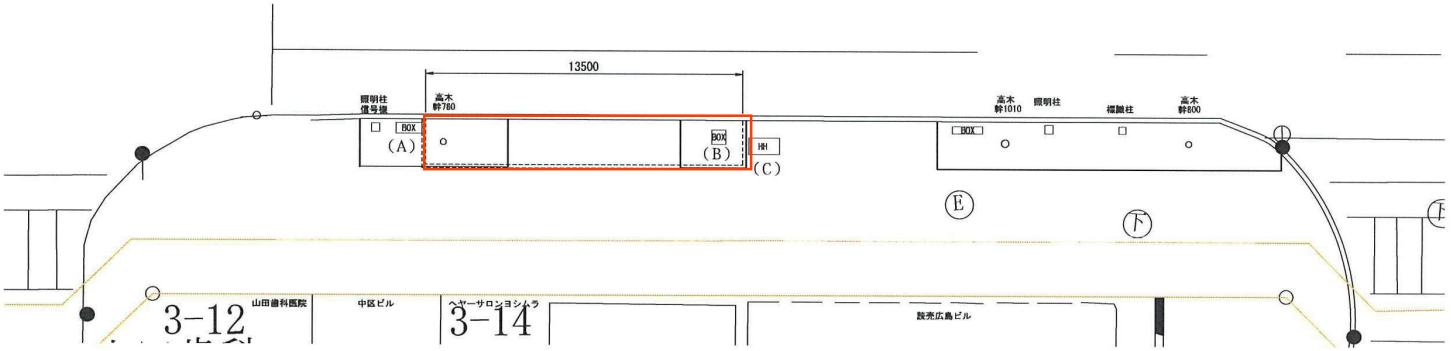

国道2号　～　平和大通り



断面図　S=1/50

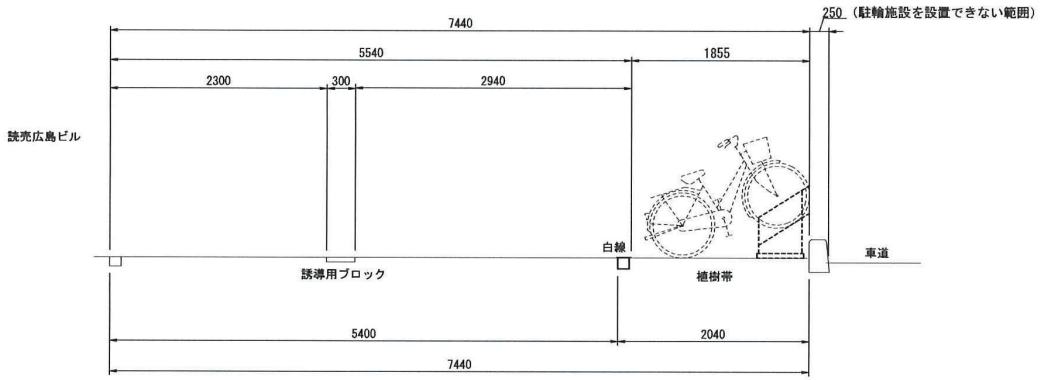


平和大通り　～　国道2号



⑧-1　駐車場整備箇所
国泰寺町１丁目４


平面図　S=1/500

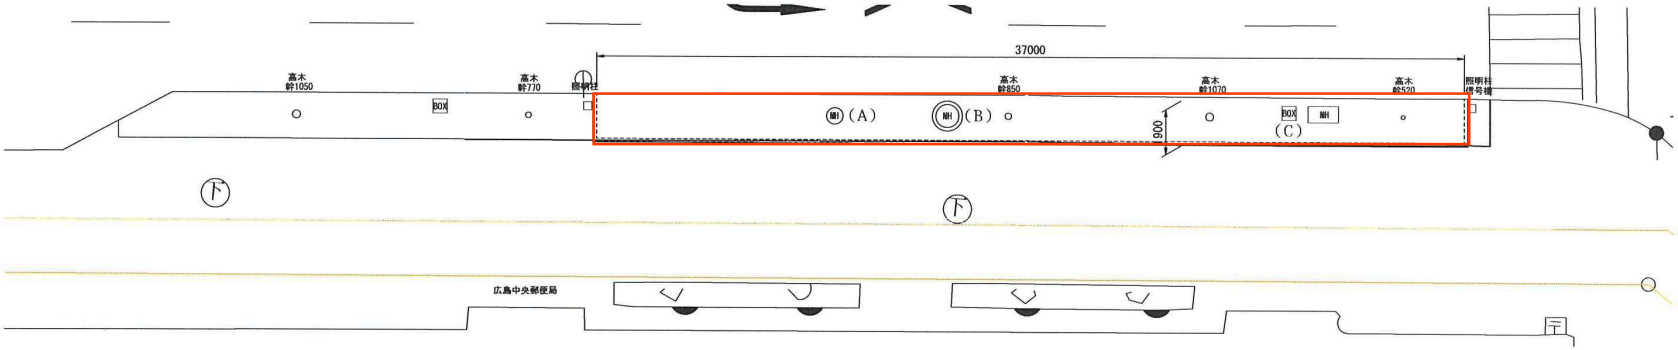

国道2号 ～ 平和大通り



断面図　S=1/50

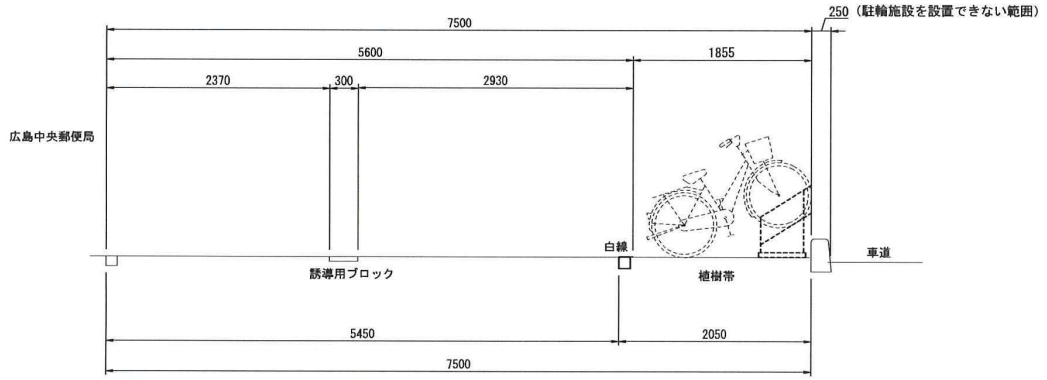


平和大通り ～ 国道2号



⑧-2　駐車場整備箇所

国泰寺町１丁目４


平面図　S=1/500

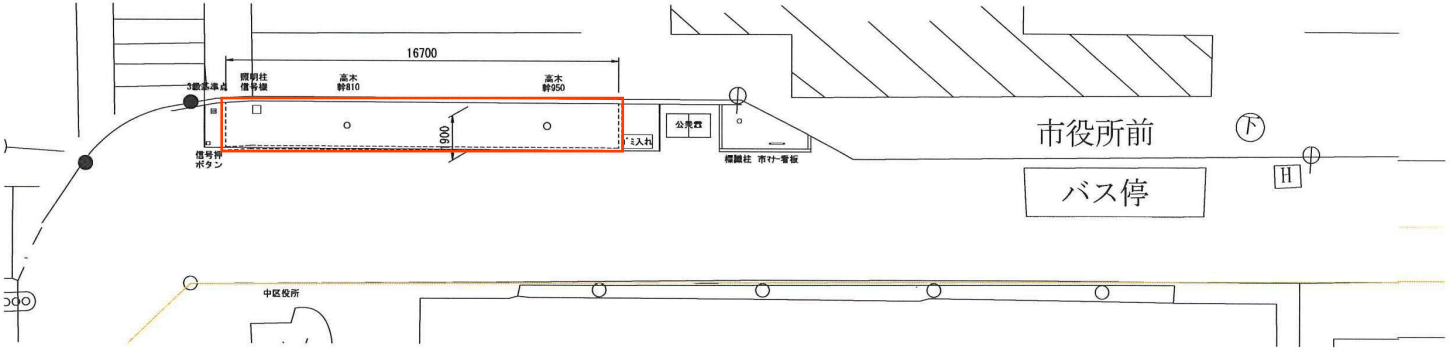

国道2号　～　平和大通り



断面図　S=1/50

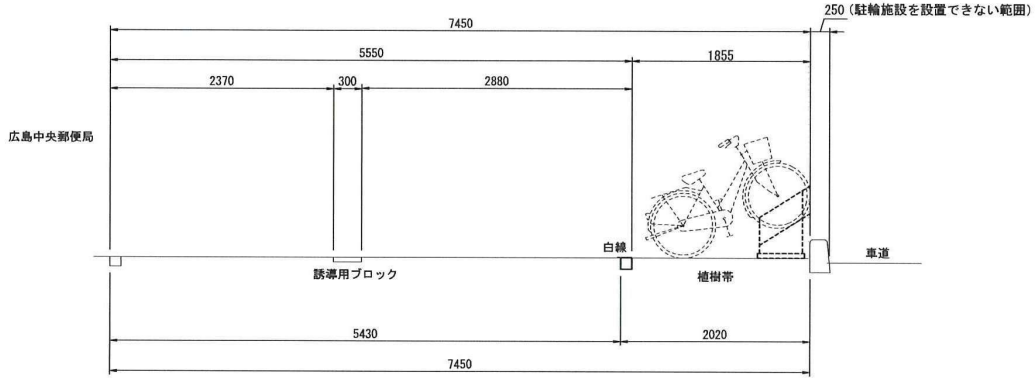


平和大通り　～　国道2号



⑨　駐車場整備箇所
国泰寺町１丁目６


平面図　S=1/500

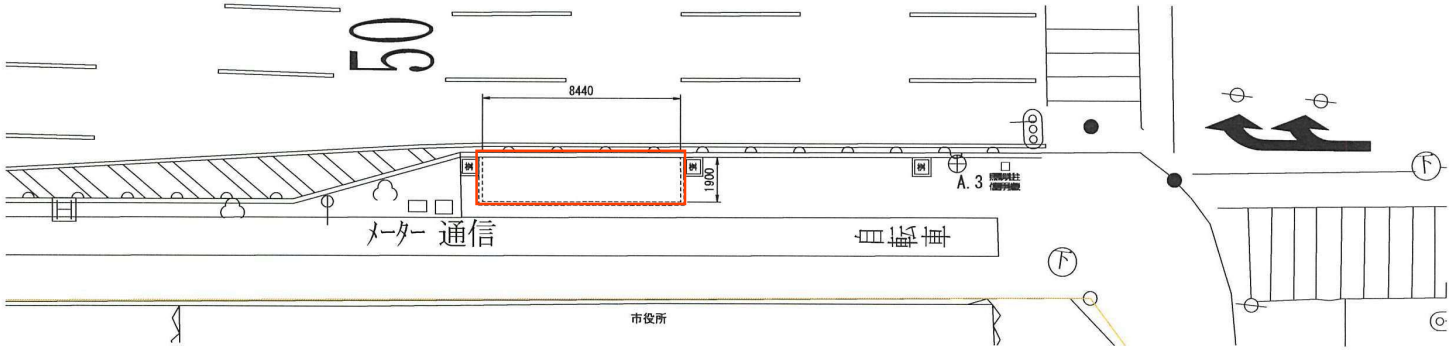

国道2号 ～ 平和大通り





断面図　S=1/50


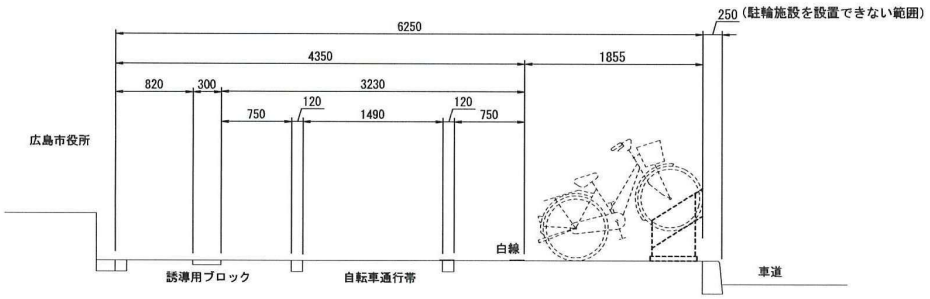




平和大通り ～ 国道2号







駐輪場整備区画内の各公営企業体が設置している施設及び高木の周囲において駐輪施設が設置できない範囲
（募集要領（３）提案にあたっての基本的条件ウ）

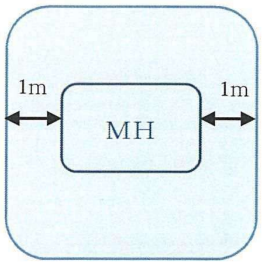
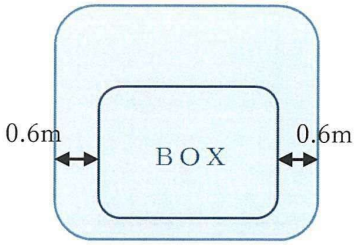
<table>
<tr><td colspan="2">①</td></tr>
<tr><td>（A）</td><td>（B）</td></tr>
<tr><td>
</td><td>
</td></tr>
<tr><td>施設前・奥側及び両横 1mの範囲</td><td>施設前面・背面及び両横 0.6mの範囲</td></tr>
</table>

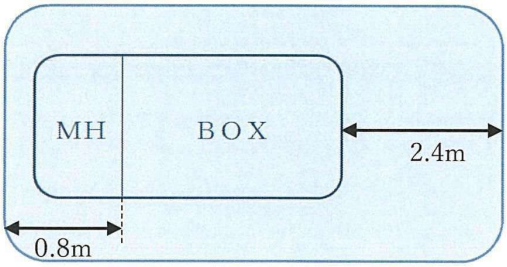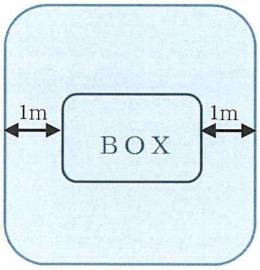
<table>
<tr><td>②</td><td>③</td></tr>
<tr><td>（A）</td><td>（A）（B）（C）</td></tr>
<tr><td>
</td><td>
</td></tr>
<tr><td>施設前面・背面、施設（マンホール）の北側端から横 0.8m、施設北側端から横 2.4m の範囲</td><td>施設前面・背面及び両横 1m の範囲</td></tr>
</table>

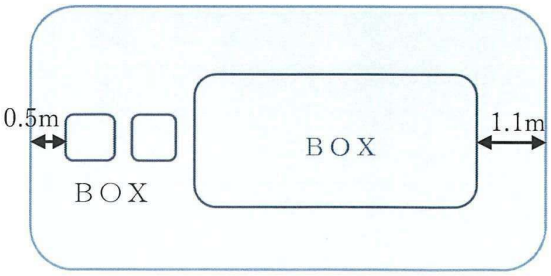
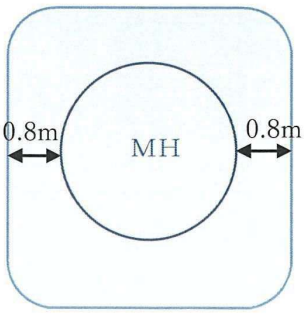
<table>
<tr><td>④－１</td><td>④－２</td></tr>
<tr><td>（A）</td><td>（A）</td></tr>
<tr><td>
</td><td>
</td></tr>
<tr><td>施設前面・背面、施設南側端から横 0.5m 及び施設北側端から横 1.1m の範囲</td><td>施設前側・奥側及び両横 0.8m の範囲</td></tr>
</table>

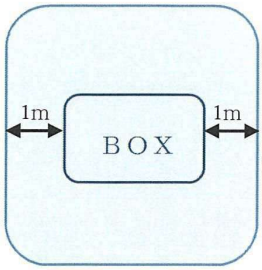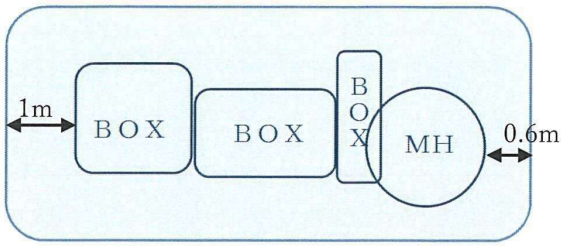
⑤－１	⑥－１
（A）	（A）
	
施設前面・背面及び両横 1m の範囲	施設前面・背面、施設南側端から横１m及び 施設北側端から横 0.6mの範囲

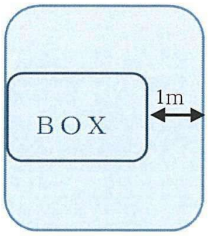
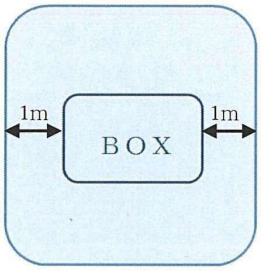
⑥－１	
（B）	（C）
	
施設前面・背面及び施設北側端から横 1m	施設前面・背面及び両横 1m の範囲

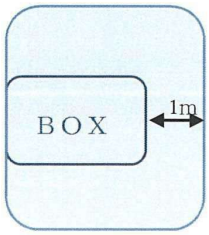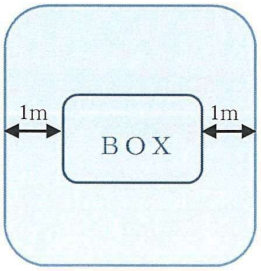⑦	
（A）	（B）
	
施設前面・背面及び施設北側端から横 1m	施設前面・背面及び両横 1m の範囲

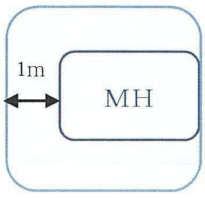⑦
（C）

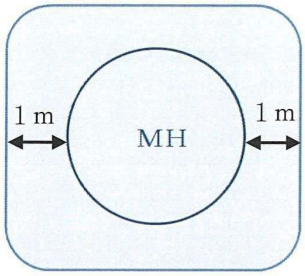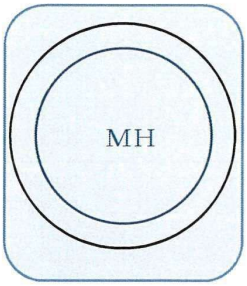施設前側・奥側及び施設南端側から横 1m

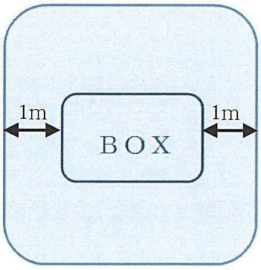⑧－１	
（A）	（B）
	
施設前側・奥側及び両横 1m の範囲	施設前側・奥側 （マンホール周りのコンクリート部分は維持してください）

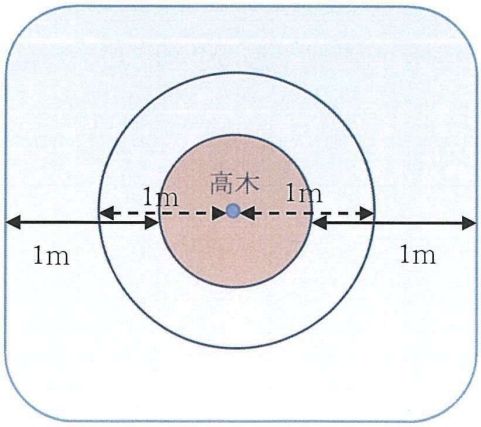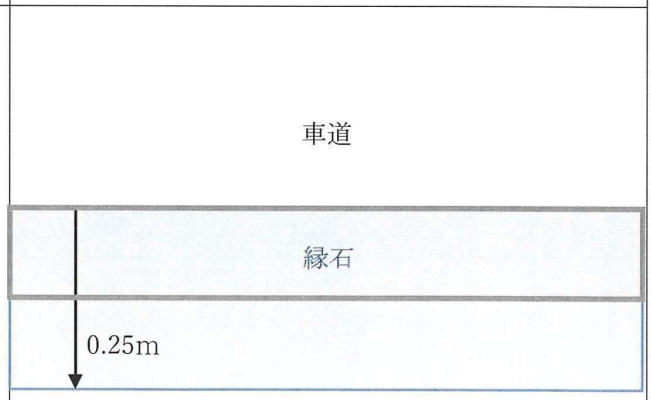⑧－１
（C）

施設前面・背面及び両横 1m の範囲

高木（共通）	縁石（共通）
	
←→ 木の幹から両横 1mの範囲 ←- - -→ 高木中心から 1mは現状維持 （雨水が十分染み込む状態）	縁石車道側端から 0.25mの範囲