工 事 名 ：一般県道宇津可部線（可部中央交差点）交差点改良工事（８－１）

工事場所：安佐北区可部四丁目ほか

積算参考資料

（注）（この資料は、入札参加者の的確な見積りに資するために、発注者が用いた積算資料を参考として提示するもので、請負契約上拘束力を生じるものではなく、誤謬または契約後の条件変化による場合を除き、契約上の変更対象となりません。）

広島市安佐北区地域整備課

積算参考資料

（この資料は、入札参加者の的確な見積りに資するために、発注者が用いた積算資料を参考として提示するもので、請負契約上拘束力を生じるものではなく、誤謬または契約後の条件変化による場合を除き、契約上の変更対象となりません。）

提　示　項　目	提　　示　　事　　項
見積単価	見積単価については、別添「見積単価一覧表」のとおり。
土工数量関係	土工数量（床掘り、埋戻し）については、積算参考資料として提示しているが、契約書では一式計上とし、変更の対象としない。 ただし、対象工種の数量の増減や構造変更により数量が変更となる場合はこの限りでない。
積算図面	積算参考図面については、「プレキャスト側溝詳細図（1）」、「プレキャスト側溝詳細図（2）」、「路面標示平面図」、「視覚障害者誘導ブロック標示平面図」のとおり。

見　積　単　価　一　覧　表

単価コード	名　称	単　位	適用年版	単　価	資源区分	管理費区分	摘　要
TA0001	U型側溝設置手間　昼1 縦断用　500≦Ｌ＜1000	m	R0808	5,431	その他施工単価等	全間接費の対象	
TA0003	U型側溝設置手間　昼1 縦断用　1500≦Ｌ＜2000	m	R0808	4,539	その他施工単価等	全間接費の対象	
TA0010	U型側溝　縦断用　300×300×2000 FX側溝U型縦断用同等品以上	個	R0808	23,500	材料単価	全間接費の対象	
TA0011	ｶｯﾄ費 U型側溝　縦断用　300×300×2000	箇所	R0808	16,800	材料単価	全間接費の対象	
TA0012	U型側溝　縦断用　300×300×500 FX側溝U型縦断用同等品以上	個	R0808	7,050	材料単価	全間接費の対象	
TA0015	U型側溝　縦断用　300×400×2000 FX側溝U型可変縦断用同等品以上	個	R0808	26,470	材料単価	全間接費の対象	
TA0017	U型側溝　縦断用　300×400×500 FX側溝U型可変縦断用同等品以上	個	R0808	7,930	材料単価	全間接費の対象	
TA0018	U型側溝用ｺﾝｸﾘｰﾄ蓋　300×500 FXｽﾘｯﾄ蓋同等品以上	枚	R0808	3,190	材料単価	全間接費の対象	
TA0019	U型側溝用ｺﾝｸﾘｰﾄ蓋　300×1000 FXｽﾘｯﾄ蓋同等品以上	枚	R0808	7,680	材料単価	全間接費の対象	
TA0020	ｶｯﾄ費 U型側溝用ｺﾝｸﾘｰﾄ蓋　300×1000	箇所	R0808	5,460	材料単価	全間接費の対象	
TA0021	ｸﾞﾚｰﾁﾝｸﾞ　300×500　T-25普通目NS FX側溝ｸﾞﾚｰﾁﾝｸﾞ同等品以上	枚	R0808	12,260	材料単価	全間接費の対象	
TA0070	ｺﾝｸﾘｰﾄ桝蓋 GC-B900-L900	枚	R0808	42,100	材料単価	全間接費の対象	
TA0075	ｸﾞﾚｰﾁﾝｸﾞますぶた　800×800 T-2落込式細目（鎖付）	枚	R0808	51,500	材料単価	全間接費の対象	
TA0078	歩車道境界ﾌﾞﾛｯｸ （180/215×350×600）片斜・両面R	個	R0808	3,650	材料単価	全間接費の対象	
TA0100	ｲﾝﾀｰﾛｯｷﾝｸﾞﾌﾞﾛｯｸ工(設置手間のみ) 直線,t=6cm,3色以上,100m2以上	m2	R0808	2,874	その他施工単価等	全間接費の対象	
TA0111	視覚障害者誘導用標示 ｼｰﾄ式,巾300,材工共	枚	R0808	5,700	その他施工単価等	全間接費の対象	
TA0115	溶融式区画線　夜1 矢印・記号 青色 幅15cm（換算）	m	R0808	3,500	その他施工単価等	全間接費の対象	


広島市

プレキャスト側溝詳細図(1)


側溝平面割付図 S=1:100

（県道部）

側溝割付A箇所

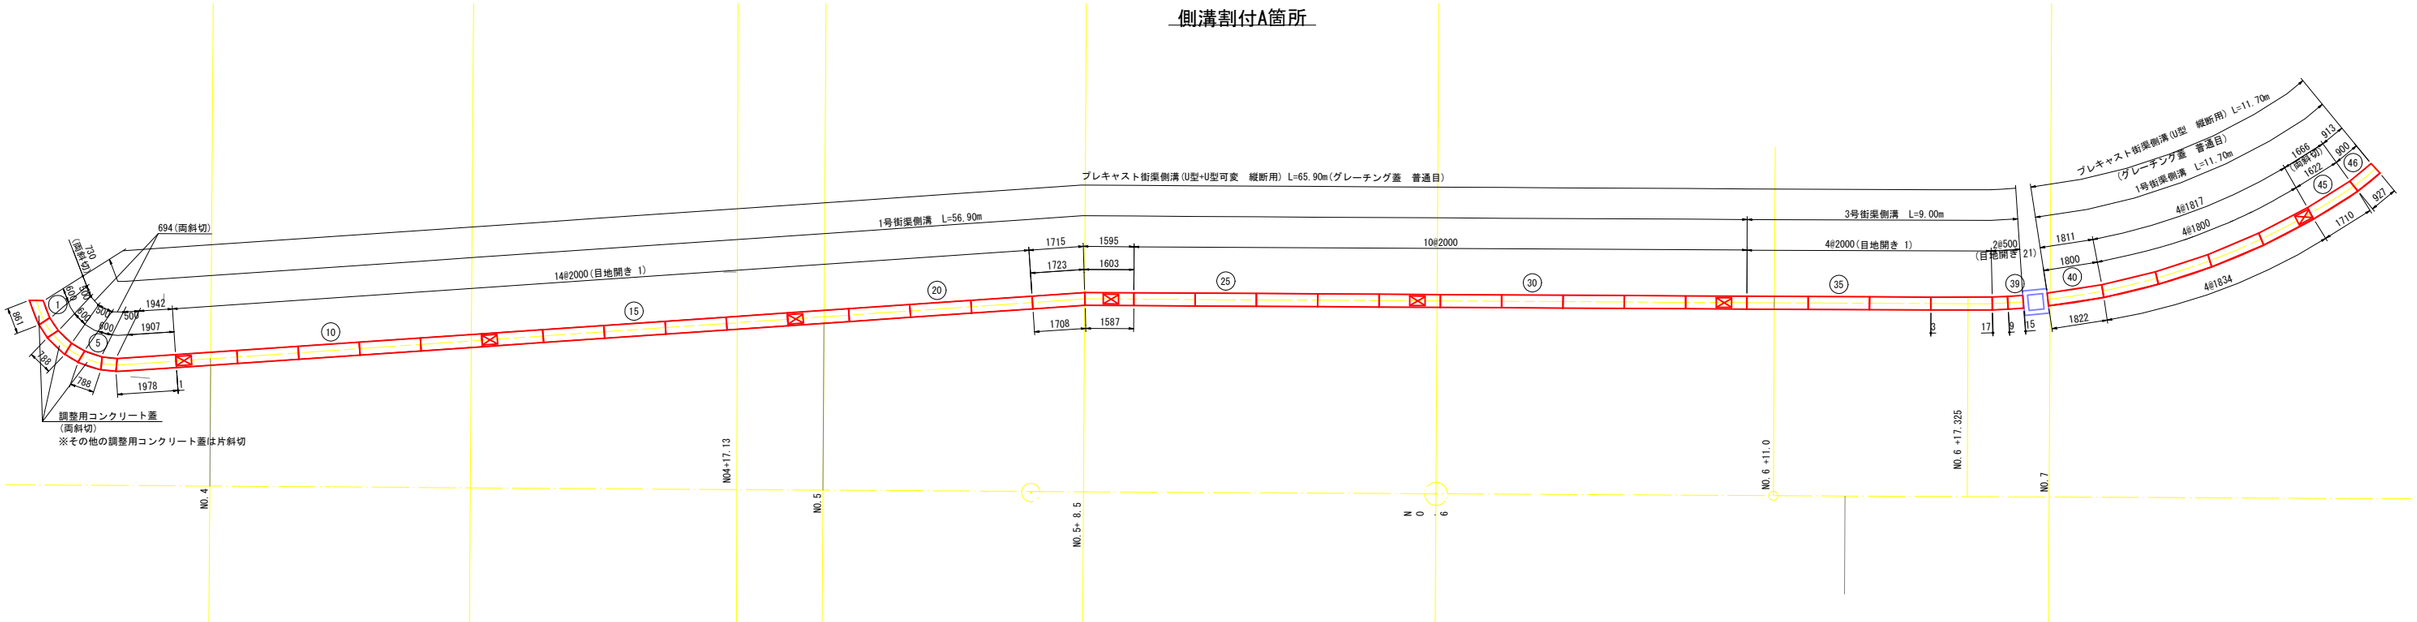

側溝側面図 S=1:100

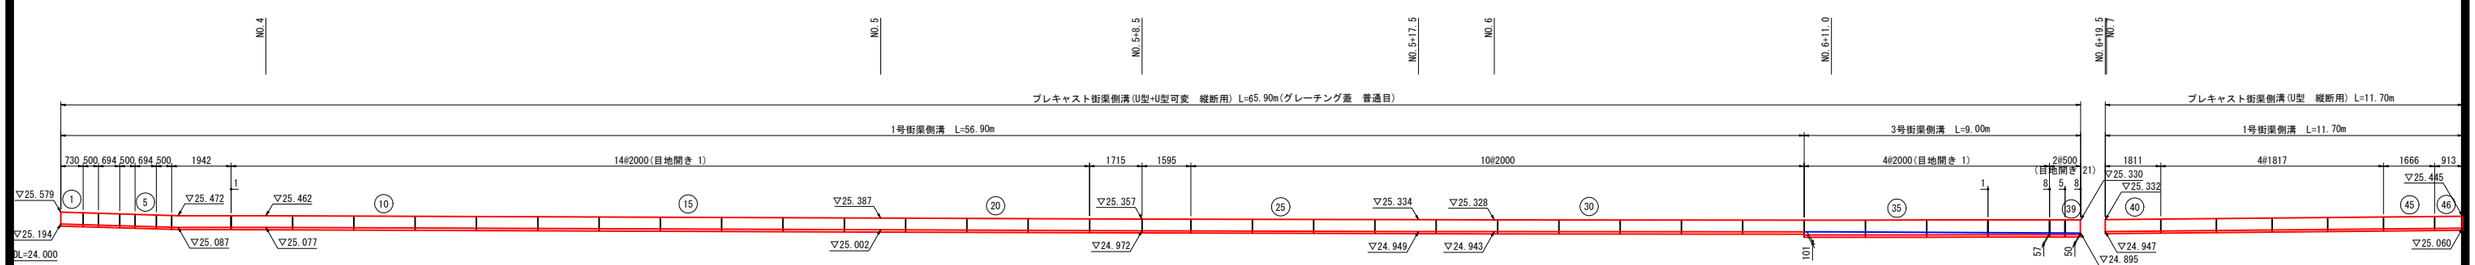

（暫定形）

一般県道宇津可部線（可部中央交差点）交差点改良工事（8－1）	
図名	プレキャスト側溝詳細図(1)
図番	1／4
縮尺	S=1:100
課長 ■■■■■	設計 / 検算 / 年 月 日
	令和8年8月
広島市安佐北区役所農林建設部地域整備課	


プレキャスト側溝詳細図(2)

数 量 表

呼び名 (種類)		(a×C)	(L)	数量(個)	備 考	平面図配置番号
U形	縦断	300×300	2000	24		8-21,24-33
			500	3		2,4,6
			1978/1907	1	片 斜 切	7
			1723/1708	1		22
			1587/1603	1		23
			1822/1800	1		40
			1834/1800	4		41-44
			900/ 927	1		46
			600/ 861	1	両 斜 切	1
			600/ 788	2		3,5
			1622/1710	1		45
U形可変	縦断	300×400	2000	4		34-37
			500	2		38-39
合 計				46		

種 類	呼び名	数量(個)	備 考
コンクリート スリット蓋	300 L= 500	126	
	300 L=1000	11	調整用製品 (片斜切)
	300 L=1000	3	調整用製品 (両斜切 1,3,5)
グレーチング蓋	300 L= 500	7	縦断 ・ 普通目
合 計		147	

斜切表記

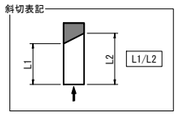

注記 両斜切 寸法表記 (L) 宅地側/道路側


標準断面図 S=1:20

U形 縦断

規 格	H	C	f
300× 300	455	298	70

標準材料表 10m当り

名 称	規 格	数 量
基礎砕石	RC-40又はC-40	4.400 m2
		0.440 m3
敷モルタル	(1 : 3)	0.102 m3
プレキャスト側溝 U形 縦断	300×300×2000	5 本
コンクリート蓋	300用 L=500	19 枚
グレーチング	300用 L=500	1 枚

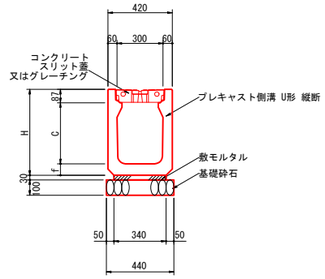


U形可変 縦断

規 格	H	C	f
300× 400	560	348	75

標準材料表 10m当り

名 称	規 格	数 量
基礎砕石	RC-40又はC-40	4.400 m2
		0.440 m3
敷モルタル	(1 : 3)	0.102 m3
インバートコンクリート	σck=18N/mm2	0.211 m3
プレキャスト側溝 U形可変 縦断	300×400×2000	5 本
コンクリート蓋	300用 L=500	19 枚
グレーチング	300用 L=500	1 枚

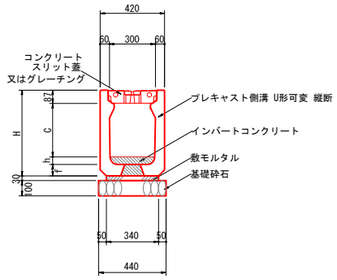

※参考プレキャスト側溝：FX側溝

(暫定形)

一般県道宇津可部線（可部中央交差点） 交差点改良工事（８－１）					
図 名	プレキャスト側溝詳細図(2)				
図 番	2／4			縮 尺	図 示
課長	主任技術者	担当者	設計	検算	年 月 日
					令和8年8月
広島市安佐北区役所農林建設部地域整備課					

路面標示平面図(暫定形)

停止線消去 W=45cm L=2.3m
直左矢印消去 N=2箇所
右折矢印消去 N=2箇所
横断歩道消去 W=45cm L=32.2m
中央線 実線消去 W=15cm L=26.9m
中央線 破線消去 W=15cm L=10.0m
横断歩道 白色 W=45cm L=7.9m
横断歩道 白色 W=45cm L=45.5m
停止線 白色 W=45cm L=2.9m
直左矢印 N=2箇所
車線境界線 実線 白色 W=15cm L=30.0m
右折矢印 N=2箇所
中央線 実線 白色 W=15cm L=42.2m
停止線 白色 W=45cm L=2.8m
外側線 実線 白色 W=15cm L=8.3m
矢羽根型路面標示 N=6箇所
中央線 実線 白色 W=15cm L=73.7m
矢羽根型路面標示 N=6箇所

一般国道183号

長州産工
大和興産
可部中央整骨院
工事中
ゴミ置場
フォーシーズンズ クロダ
空ビル
お好み焼き いきな停
Rhome Rime
鉄板焼MATSU
BELAIR
MATSUURA
カーポート
abcit
日産プリンス可部中央店
和田商事ビル
インド料理 タージ
農林水産省 中国四国農政局 中国土地改良調査管理事務所
KAGAWA
エビス電工 可部営業所
展示場
可部葬祭 花園邸
広島信用金庫 可部支店
可部中央バス停
ゴミBOX
送水口
自販機

（暫定形）

一般県道宇津可部線（可部中央交差点）交差点改良工事（８－１）					
図名	路面標示平面図				
図番	3／4	縮尺	S=1:250		
課長	課長補佐(主任技師)	設計	検算	年 月 日	
				令和8年8月	
広島市安佐北区役所農林建設部地域整備課					

視覚障害者誘導ブロック標示平面図 S=1:250

一般県道183号

線状ブロック L=8.80 m
点状ブロック L=0.9m@2列 =1.80 m
線状ブロック L=0.49m2/0.3m =1.60 m
線状ブロック(シート) L=0.46m2/0.3m =1.50 m
点状ブロック L=0.6m@2列 =1.20 m
点状ブロック L=1.48m2/0.3m =4.90 m
点状ブロック(シート) L=0.68m2/0.3m =2.30 m
点状ブロック L=1.2m@2列 =2.40 m
線状ブロック L=66.60 m
線状ブロック L=6.50 m
線状ブロック L=0.6m@2列 =1.20 m
点状ブロック L=3.6m@2列 =7.20 m
線状ブロック L=0.2m@2列 =0.40 m
線状ブロック L=1.10 m
点状ブロック L=0.6m@2列 =1.20 m
点状ブロック L=3.6m@2列 =7.20 m

長州産工
末次印房
可部中央整骨院
工事中
和田興産
ゴミ置場
フォーシーズンズ クロダ
空ビル
お好み焼き いきな停
Rhome Rime
鉄板焼MATSU
BELAIR
MATSUURA
カーポート
自販機
abcit
日産プリンス可部中央店
インド料理 タージ
送水口
ゴミBOX
可部中央バス停
和田商事ビル
農林水産省
中国四国農政局
中国土地改良調査管理事務所
KAGAWA
エビス電工
可部営業所
展示場
可部葬祭
花園邸
広島信用金庫
可部支店

E 中央幹23 T 中央西(一)幹2
E 可部幹52T1 T 中央西(一)幹2
E 可部幹53 T 中央西(一)幹1D
E 中央幹21T1 T 中央西(一)幹1
E 中央幹22 T 中央西(一)幹1
E 町屋幹47 T 中央東(一)幹1
T 中野(二)6
T 中野(二)幹5
T 中野(二)幹4
E 町屋幹46 T 中野(二)6L1
E 可部幹55 T
E 可部幹56
E 中央幹21 T 中央西(一)幹1L1
E 町屋幹45次1 T 中野(二)7
E 中央幹20次1 T 中央西(一)幹1L2

点状ブロック
線状ブロック

(暫定形)

一般県道宇津可部線（可部中央交差点）交差点改良工事（8－1）					
図名	視覚障害者誘導ブロック標示平面図				
図番	4／4	縮尺	S=1:250		
課長	農林建設主任技師	設計	検算	年 月 日	
				令和8年8月	
広島市安佐北区役所農林建設部地域整備課					