




区画本設計案公園運動公園

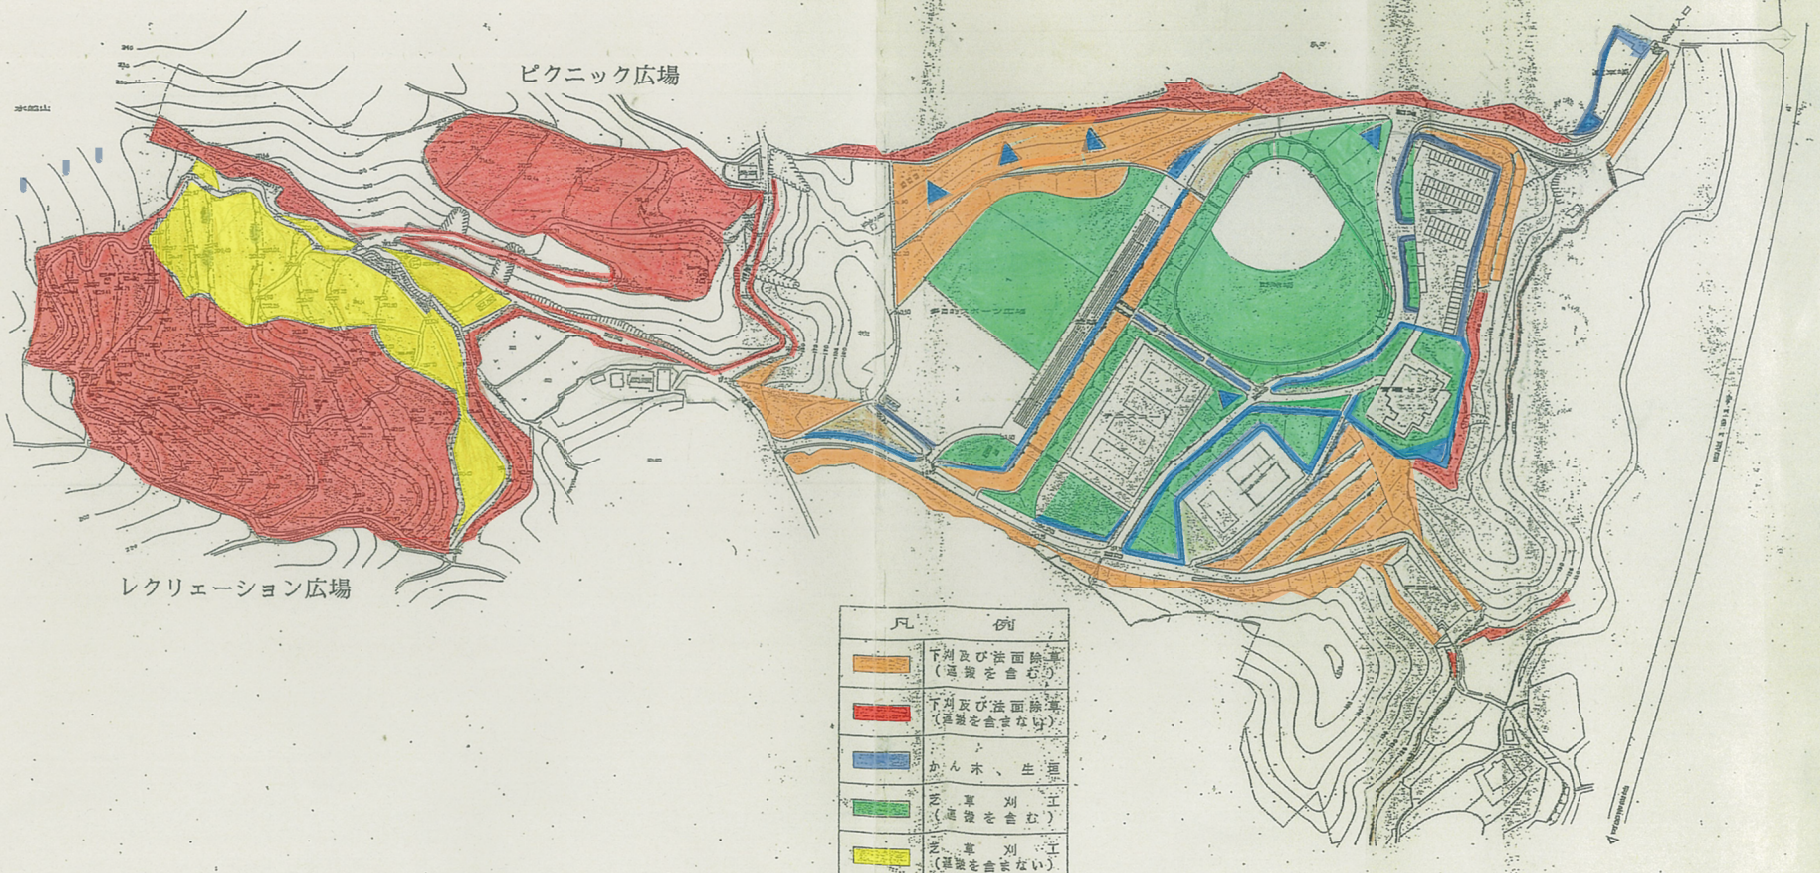

ピクニック広場

レクリエーション広場

凡	例
	下列及び法面除草 (遊装を含む)
	下列及び法面除草 (遊装を含まない)
	かん木、生垣
	芝草刈工 (遊装を含む)
	芝草刈工 (遊装を含まない)