


- 凡例
- 開発区域境界
  - 道路
  - 水路
  - 接続雨水管
  - 接続汚水管
  - 消火栓

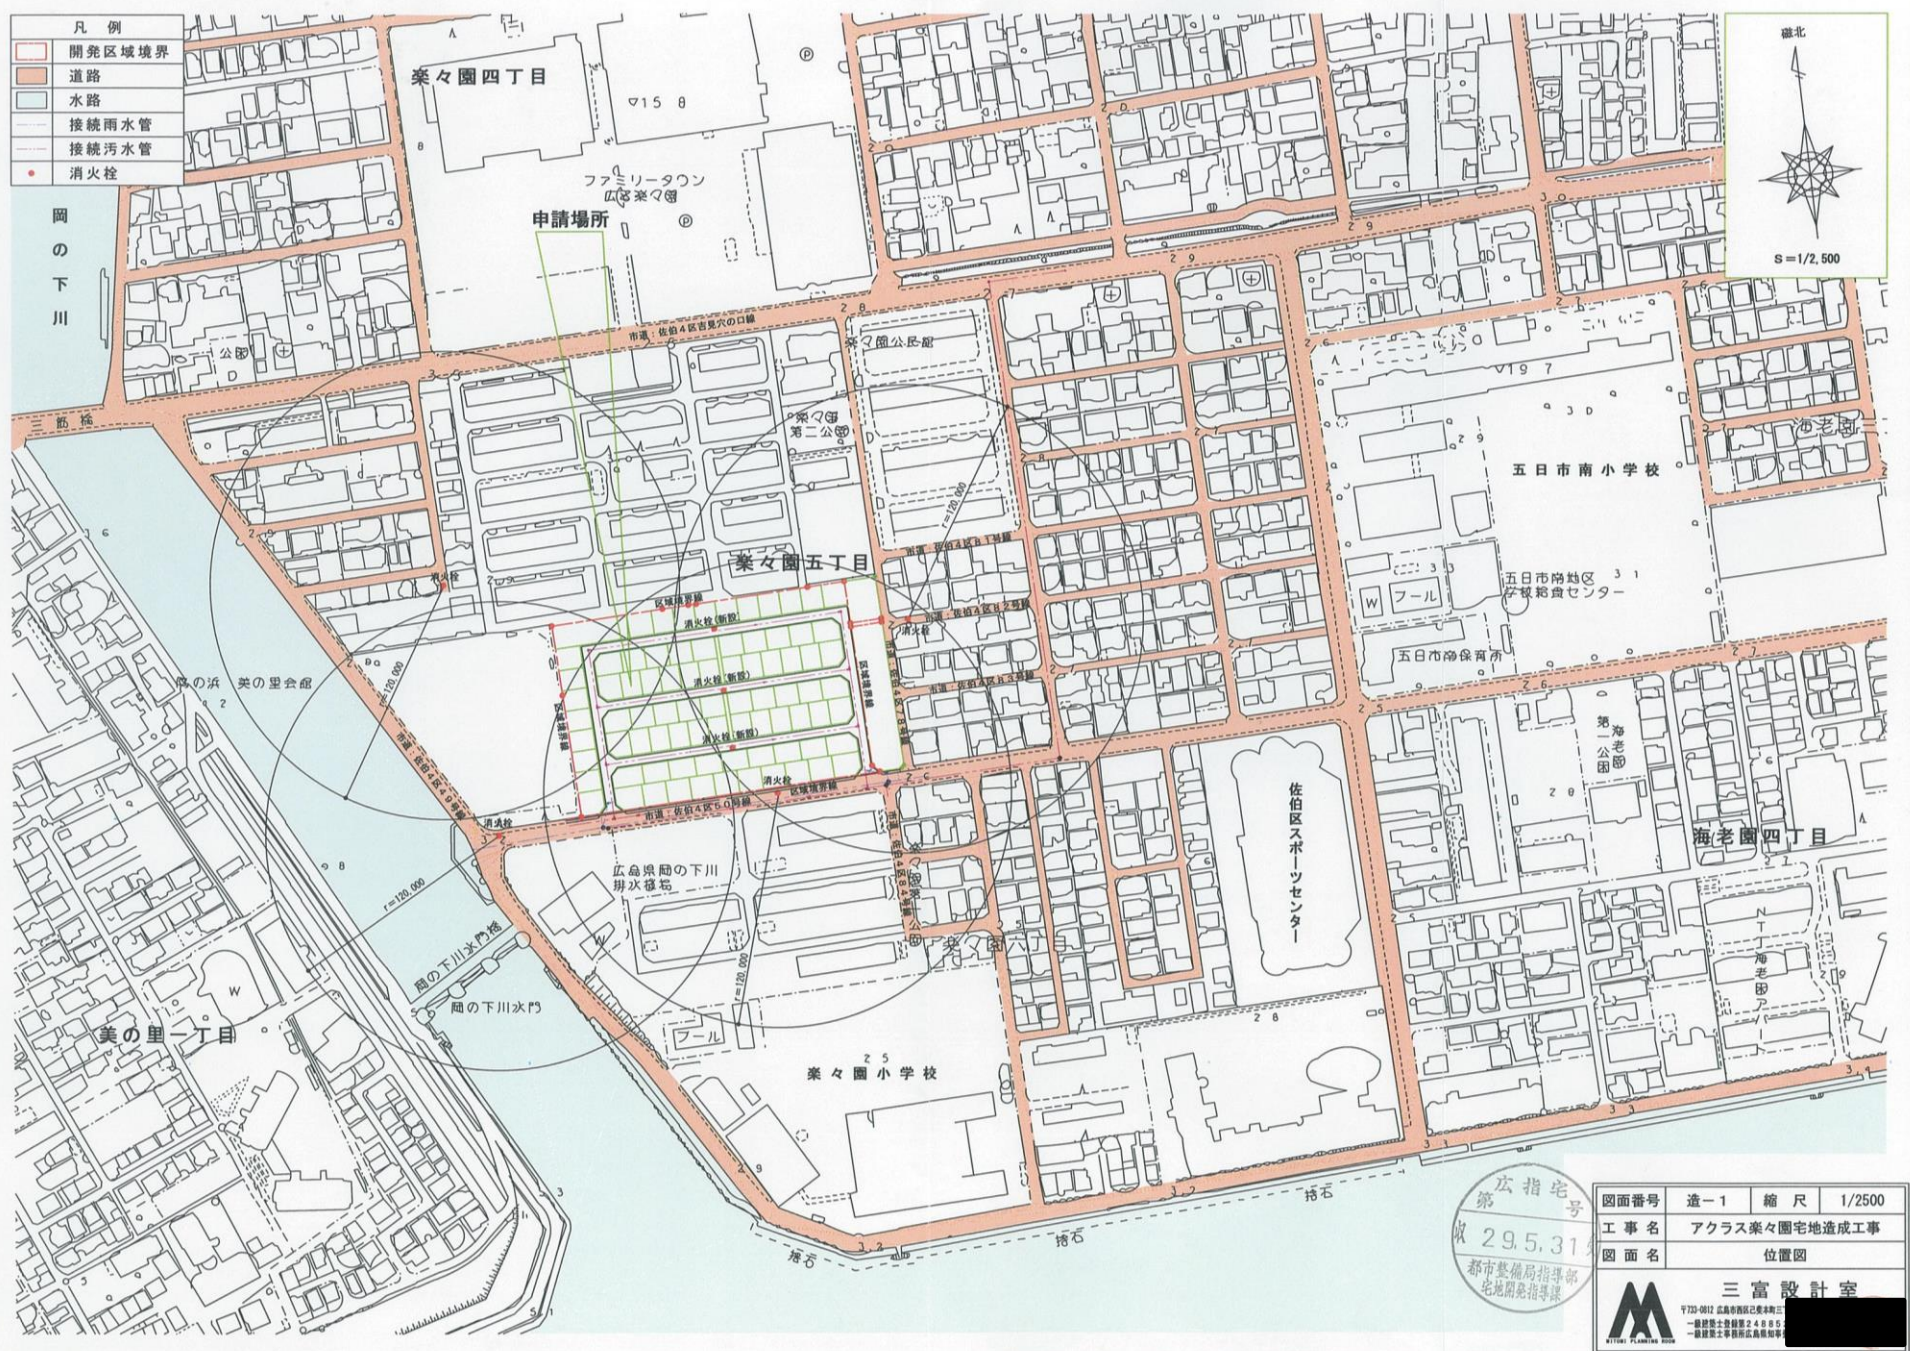

第 29.5.31 号  
 市整備局指導部  
 地価開発指導課

図面番号	造-1	縮尺	1/2500
工事名	アクラス楽々園宅地造成工事		
図面名	位置図		

**三富設計室**

〒733-0812 広島市南区西成町三丁目  
 一級建築士登録第24889号  
 一級造園士登録第広島県知事