


S=1:250

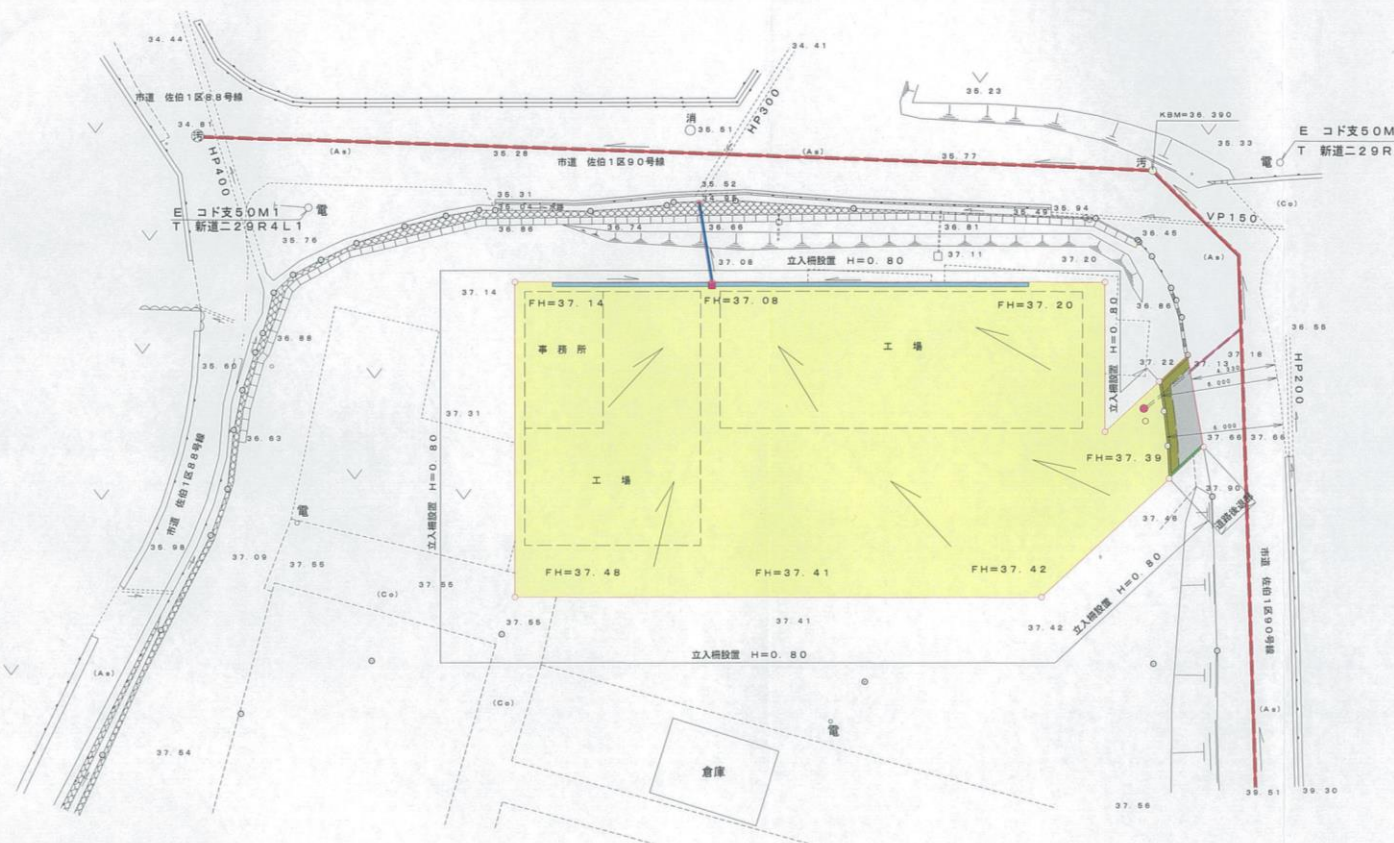

凡例

記号	種別
[Yellow Box]	宅地
[Dashed Line]	予定建築物 (自動車修理工場)
[Blue Line]	U字側溝 200
[Pink Box]	雨水井 350
[Blue Box]	雨水排水管 VUφ150
[Green Box]	L型側溝
[Red Circle]	汚水側VUφ200及び取付管VUφ100
[Grey Box]	As舗装
[Green Box]	境界工 (歩車道境界フ) ロック130
[Red Box]	既設汚水管VUφ150
[Red Line]	開発区域界

2024.7.26  
 佐伯市建設局指導課  
 名地調査指導課

有井地区造成工事

図面	土地利用計画図		
図番	第 5	縮尺	S=1:250
作成年月日	アイ設計コン [Redacted]		
平成29年5月	日		