


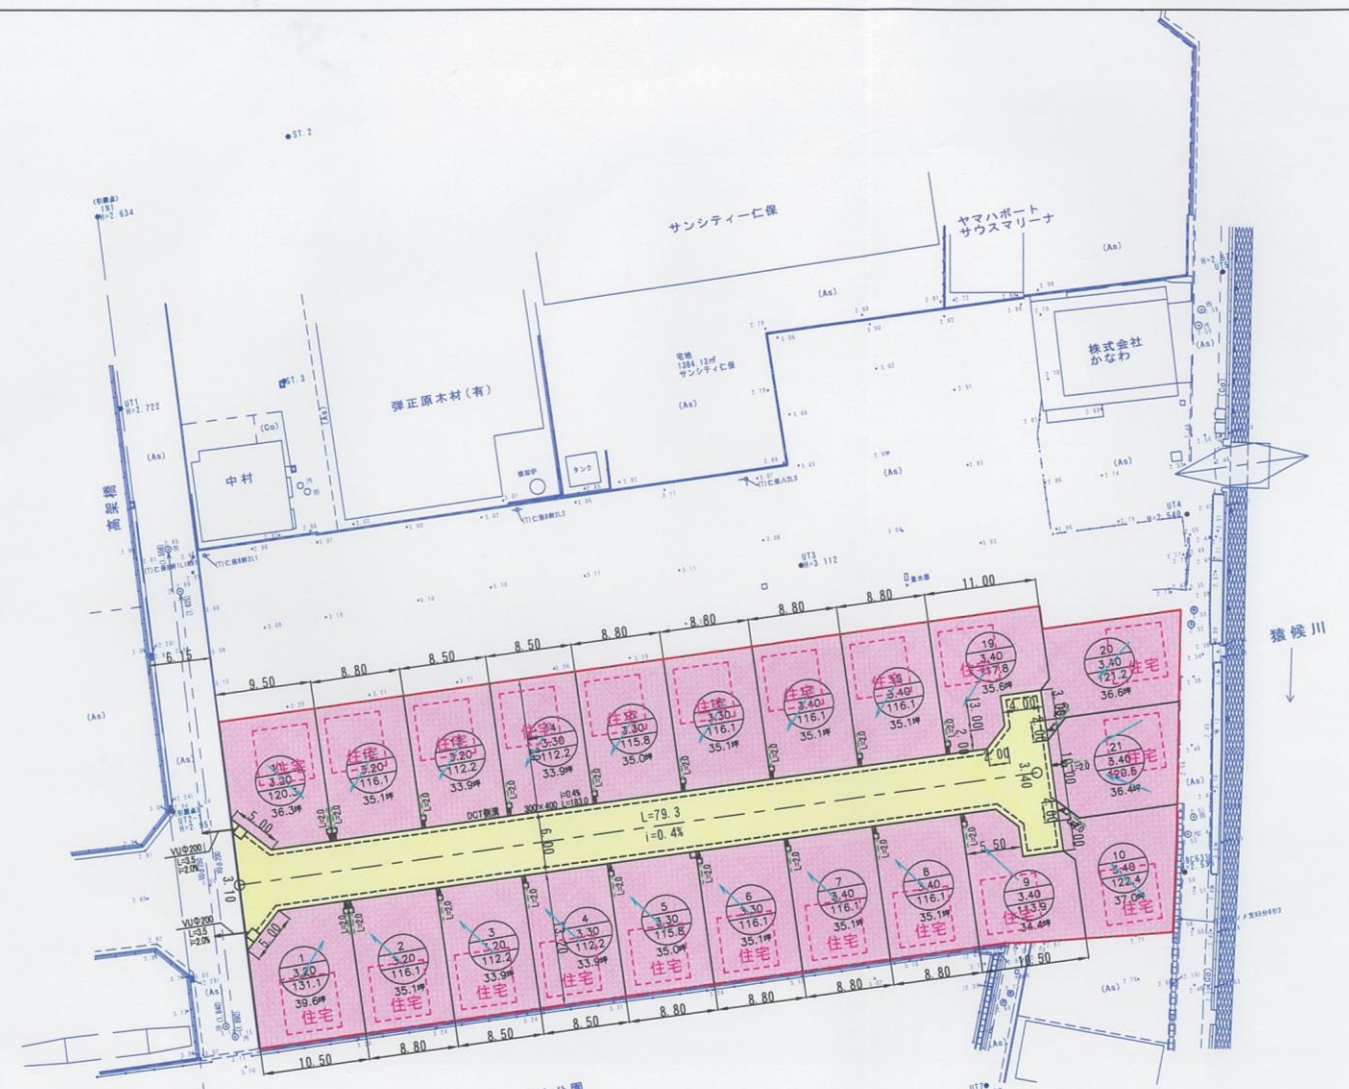

S = 1 : 500



広指番号
第 29.8.-4 号
都庁整備局指導部
宅地開発指導課

凡例

開発区域界	- - -
宅地	■
道路	■

図面番号	5	縮尺	S=1/500
工事名	南区仁保開発事業		
種別	土地利用計画図	番	1/1
工事箇所	広島市南区仁保三丁目 地内		
(株) 日野原富士コンサル 設計者			

凡例
宅地番号
計画高
敷地面積