


土地利用計画図 S=1/300

所在：広島市安佐北区三入七丁目

排水施設等 凡例		
	汚水組立1号人孔 (内径900mm)	6基
	雨水組立1号人孔 (内径900mm)	6基
	汚水下水管 (VUφ200mm)	94.14m
	雨水下水管 (VUφ250mm)	96.24m
	雨水下水取付管 (VUφ150mm)	107所
	雨水下水取付管 (VUφ100mm)	247所
	雨水下水取付管 (重圧管φ150mm)	179所
	雨水下水取付管 (角フリス L KF150)	48.0m
	宅内雨水溝 (溜槽口450)	10箇所
	宅内汚水溝 (内径200mm)	10箇所
	L型側溝 (B400)	179.2m
	街路樹	159所
	自由勾配側溝 (B300-H400~600) (市道改築部)	21.78m
	7号排水溝 (B300-H800) (市道改築部)	2基
	現場排水溝 (口600-H1000) (市道改築部)	1基
	既設人孔および汚水排水管 (本管)	
	既設給水管 (本管)	
	敷地排水方向	

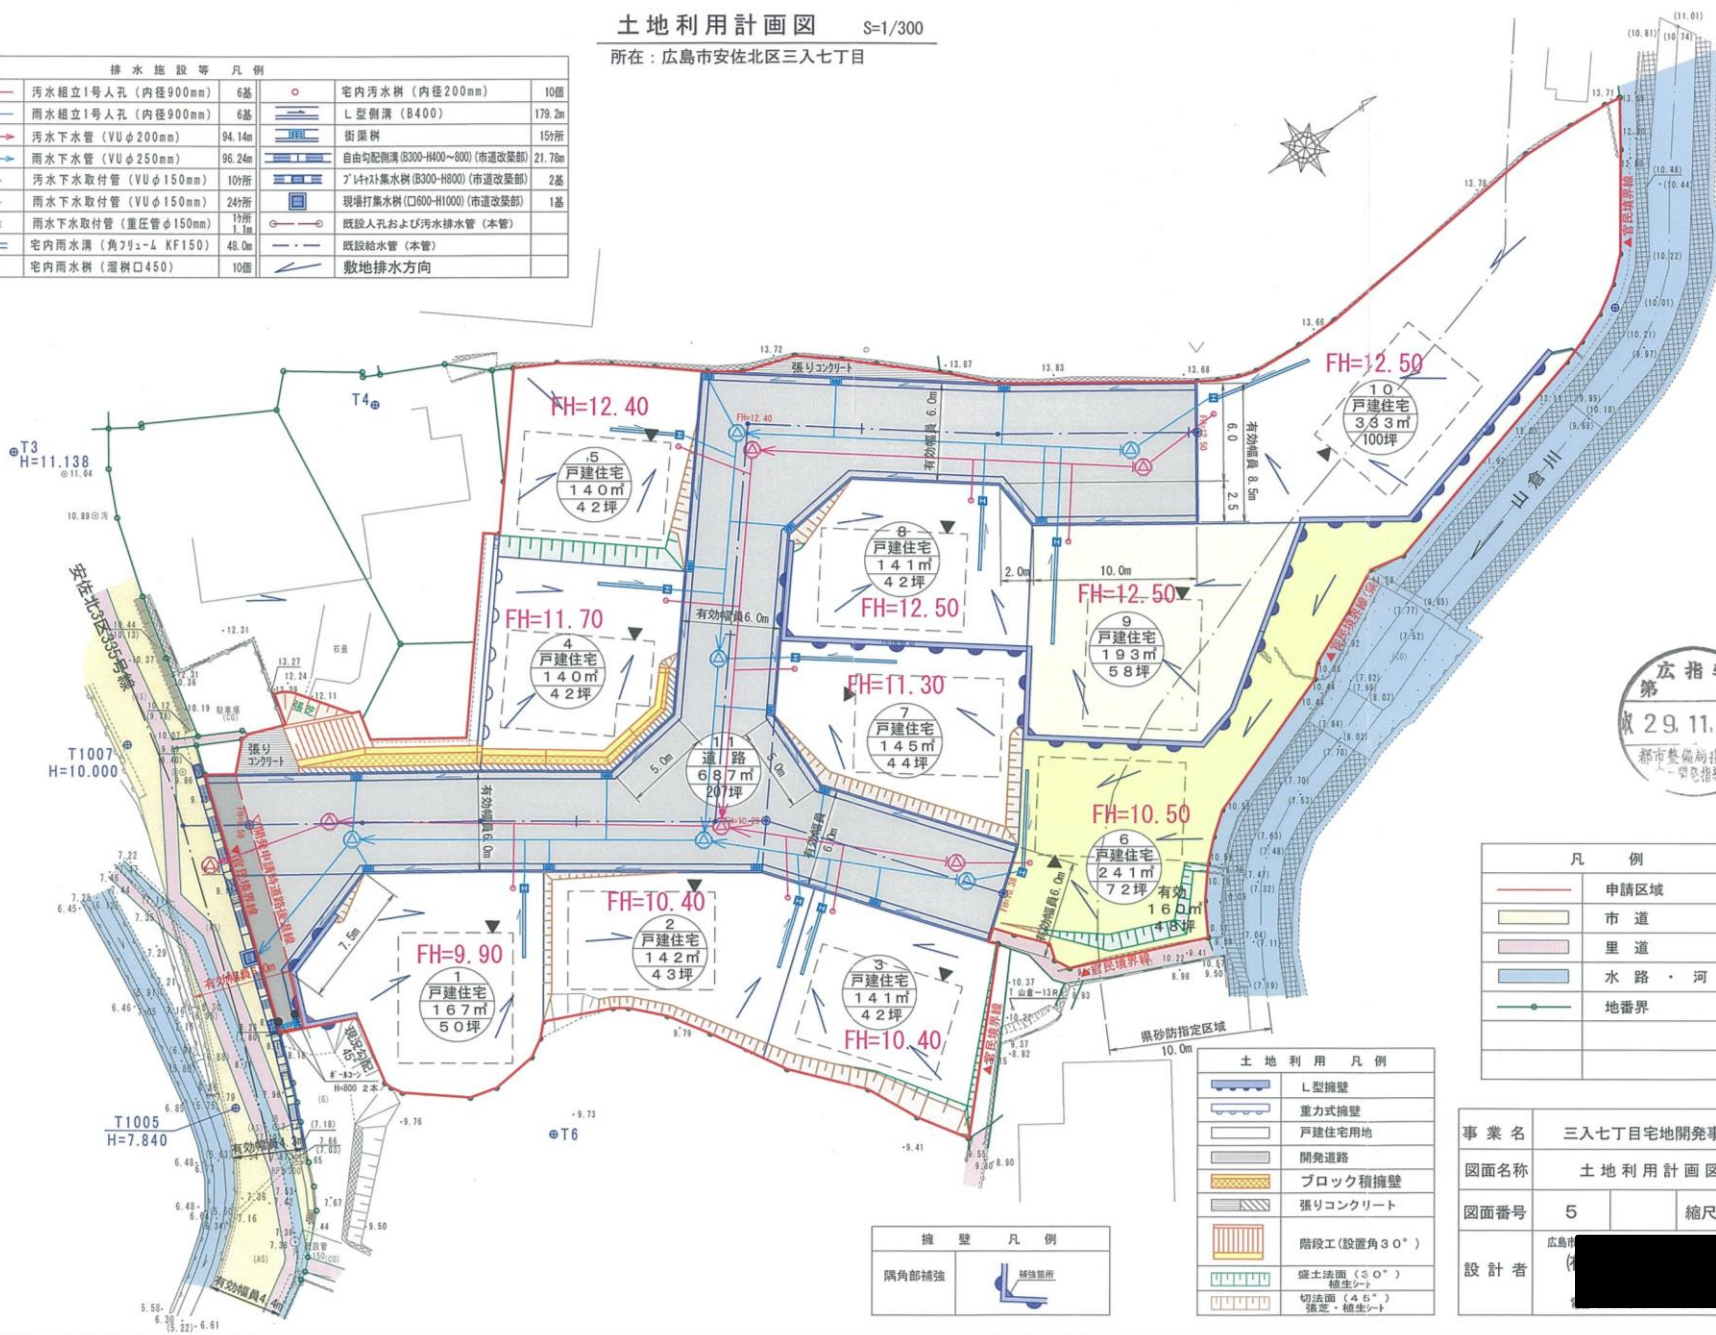

広指宅号
 第 29.11.13 号
 都市整備局指導部
 一級建築士事務所

凡例	
	申請区域
	市道
	里道
	水路・河川
	地番界

土地利用 凡例	
	L型擁壁
	重力式擁壁
	戸建住宅用地
	開発道路
	ブロック積擁壁
	張リコンクリート
	階段工(設置角30°)
	盛土法面(45°) 植生シート
	切法面(45°) 張定・植生シート

擁壁 凡例	
	隅角部補強
	基礎断面

事業名	三入七丁目宅地開発事業		
図面名称	土地利用計画図		
図面番号	5	縮尺	
設計者	広島市...		