


# 位 置 図 S=1/1500

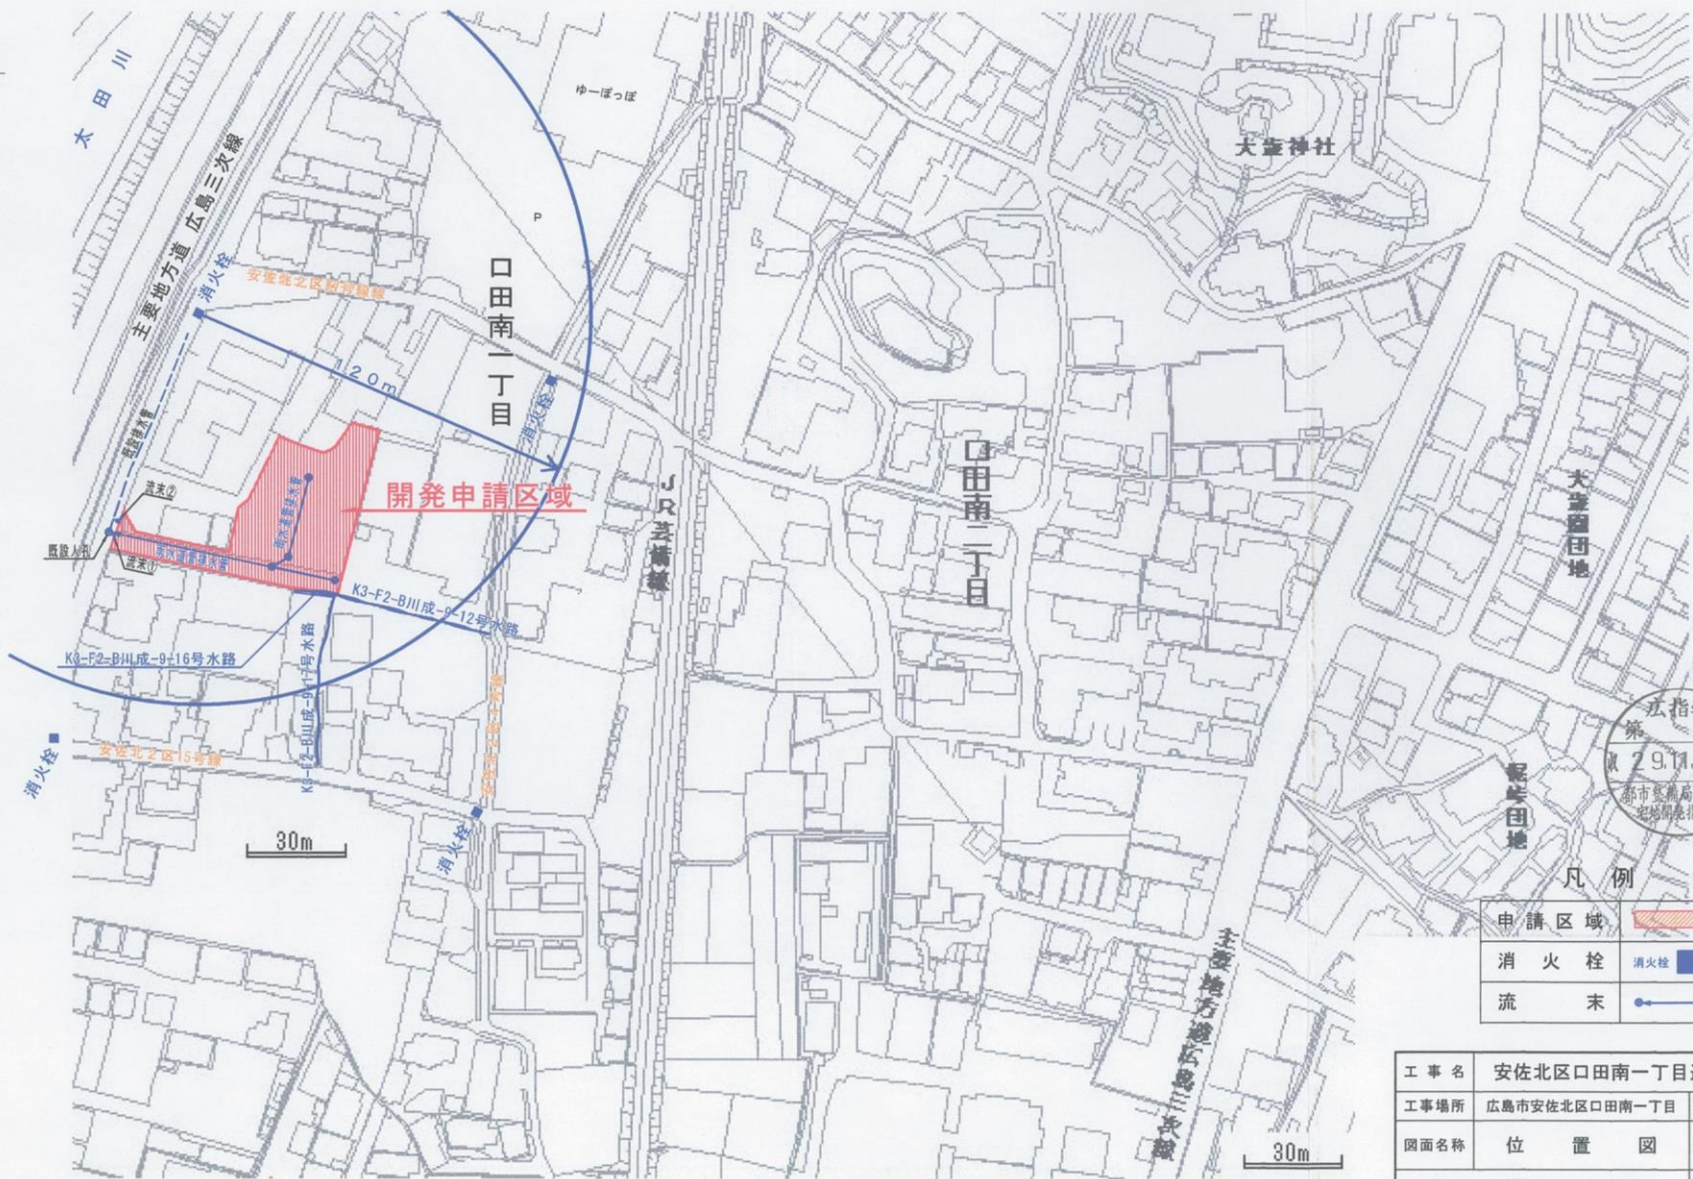

凡指宅号  
 第 2911.22 号  
 都市整備局指導部  
 宅地開発指導課

凡 例

申請区域	
消火栓	
流末	

工事名	安佐北区口田南一丁目造成工事		
工事場所	広島市安佐北区口田南一丁目	縮尺	1/1500
図面名称	位 置 図	番号	1
(有)広島総合土木設計		設計	