


# 土地利用計画平面図 S = 1 / 300

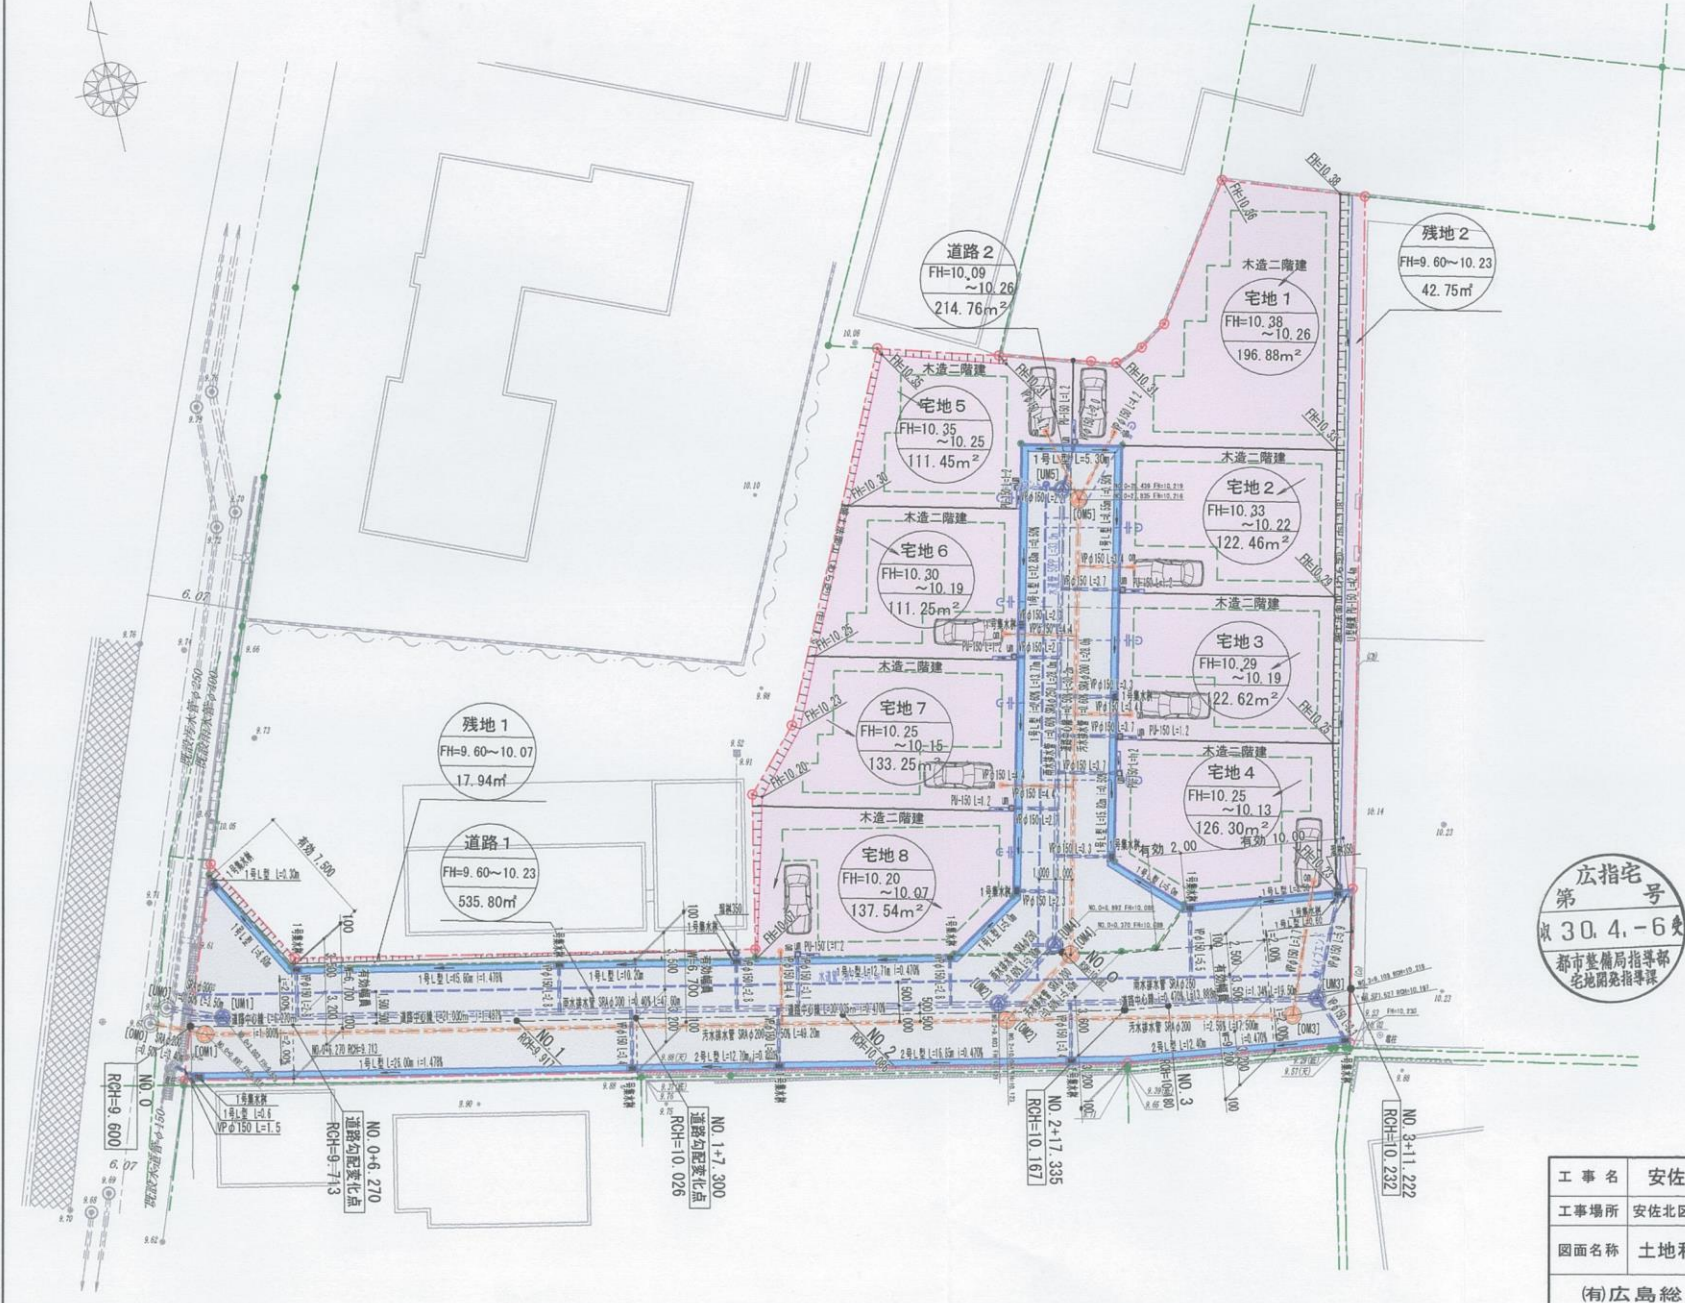

凡 例	
区 分	道路 2 FH=10.09 ~ 10.22
計 画 高	FH=10.09 ~ 10.22
計 画 面 積	214.76m <sup>2</sup>
予 定 建 物	[Symbol: Dashed box]
法 面 工	[Symbol: 1:1 slope]
境 界 工	[Symbol: Yellow line]
L 型 街 渠	FL-300
U 型 側 溝	FL-150
雨 水 排 水 管	SRA φ 250
雨 水 取 付 管	SRB φ 150
宅 内 雨 水 樹	UM
集 水 樹	[Symbol: Blue square]
汚 水 排 水 管	SRA φ 200
汚 水 取 付 管	SRB φ 150
宅 内 汚 水 樹	OM
組 立 1 号 人 孔	[Symbol: Triangle]
給 水 管	50PP
用 地 区 分 線	[Symbol: Green dashed line]
申 請 区 域 線	[Symbol: Red dashed line]

指定宅  
第 30,4,-6 号  
都市整備局指導部  
宅地開発指導課

工 事 名	安佐北区口田南一丁目造成工事	縮 尺	1 / 300
工 事 場 所	安佐北区口田南一丁目造成工事	番 号	5
図 面 名 称	土地利用計画平面図	設 計	[Redacted]
(有)広島総合土木設計			