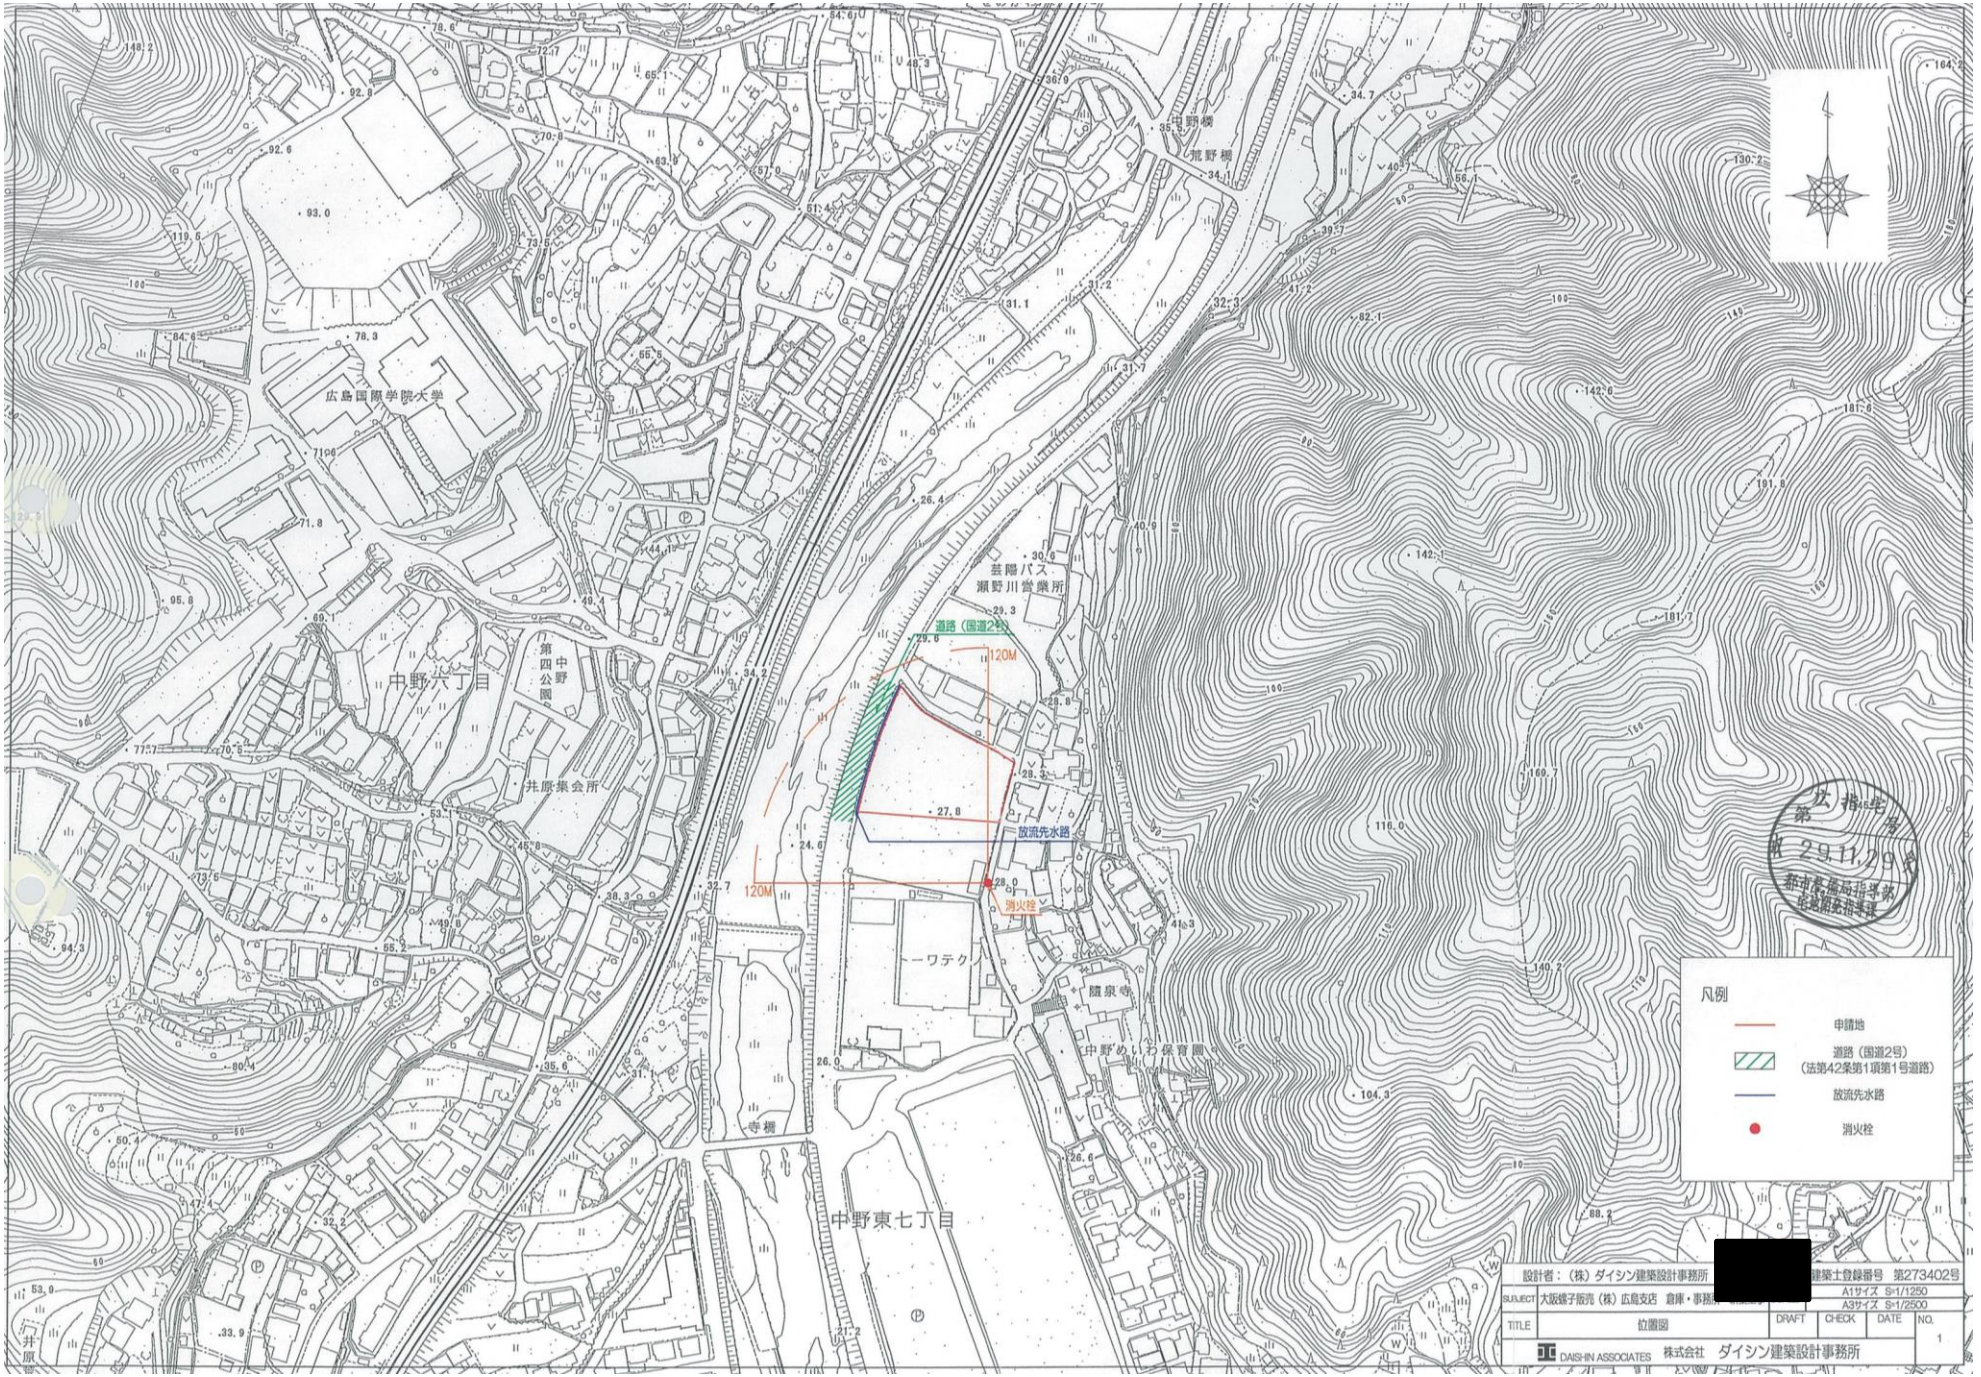
広島国際学院大学
中野六丁目
第四中野公園
井原集会所
芸陽バス
瀬野川営業所
道路（国道2号）
120M
放流先水路
消火栓
ーワテク
隨泉寺
中野めいわ保育園
寺橋
中野東七丁目
凡例
申請地
道路（国道2号）
（法第42条第1項第1号道路）
放流先水路
消火栓
設計者：（株）ダイシン建築設計事務所
建築士登録番号 第273402号
SUBJECT 大阪爆子販売（株）広島支店 倉庫・事務
A1サイズ S=1/1250
A3サイズ S=1/2500
TITLE 位置図
DRAFT CHECK DATE NO. 1
DAISHIN ASSOCIATES 株式会社 ダイシン建築設計事務所