


S=1:300

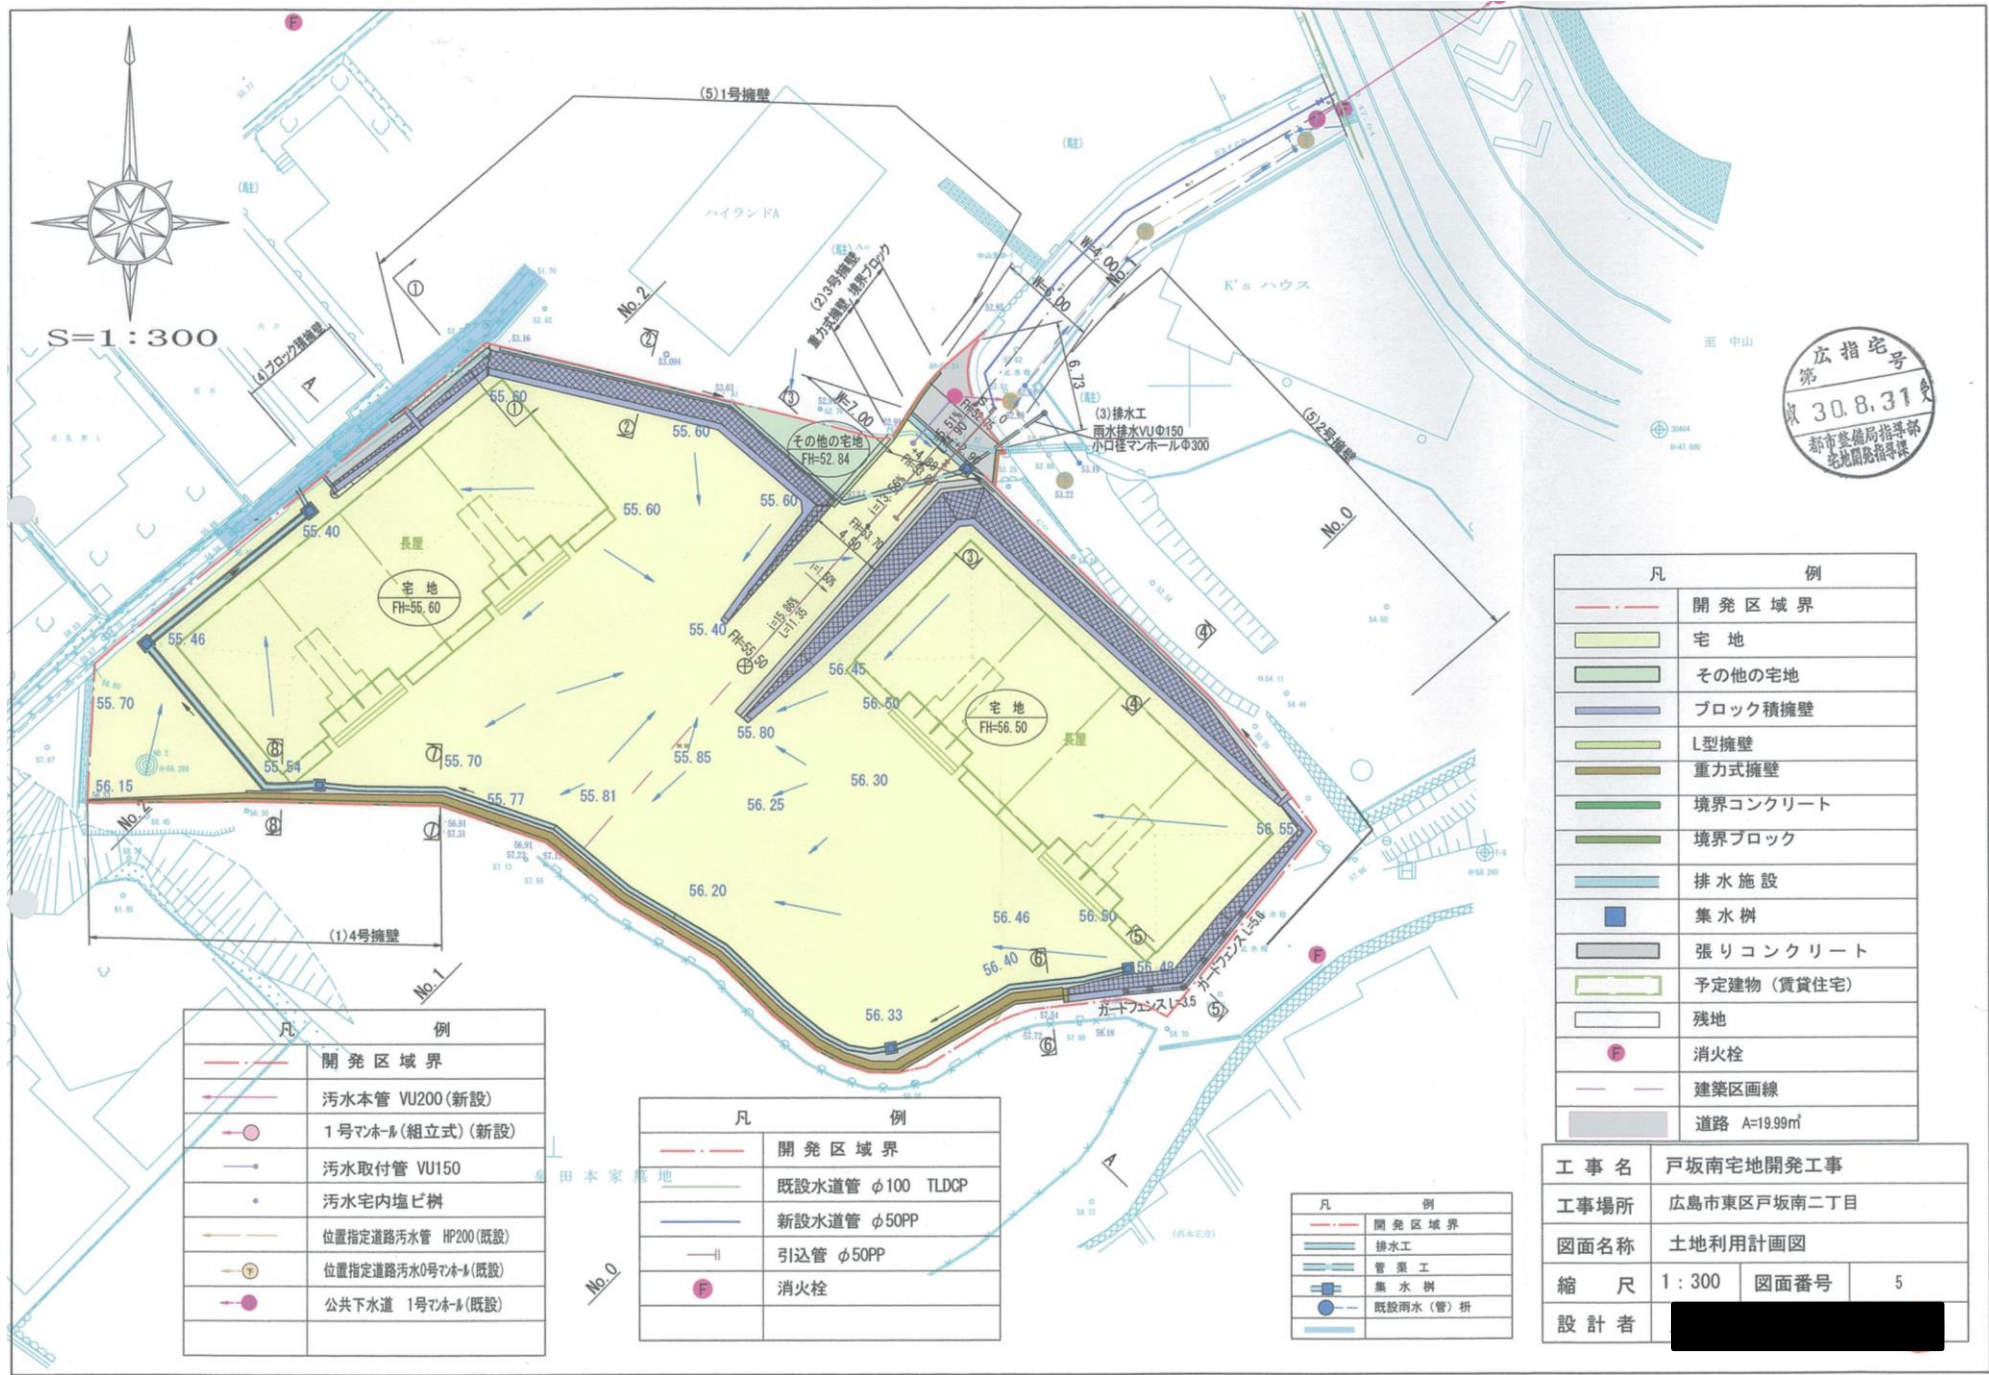

凡	例
	開発区域界
	污水本管 VU200(新設)
	1号マンホール(組立式)(新設)
	污水取付管 VU150
	污水宅内塩ビ樹
	位置指定道路汚水管 HP200(既設)
	位置指定道路汚水0号マンホール(既設)
	公共下水道 1号マンホール(既設)

凡	例
	開発区域界
	既設水道管 φ100 TLDCP
	新設水道管 φ50PP
	引込管 φ50PP
	消火栓

凡	例
	開発区域界
	排水工
	管渠工
	集水樹
	既設雨水(管)枘

凡	例
	開発区域界
	宅地
	その他の宅地
	ブロック積擁壁
	L型擁壁
	重方式擁壁
	境界コンクリート
	境界ブロック
	排水施設
	集水樹
	張りコンクリート
	予定建物(賃貸住宅)
	残地
	消火栓
	建築区画線
	道路 A=19.99㎡

工事名	戸坂南宅地開発工事		
工事場所	広島市東区戸坂南二丁目		
図面名称	土地利用計画図		
縮尺	1:300	図面番号	5
設計者	[Redacted]		