


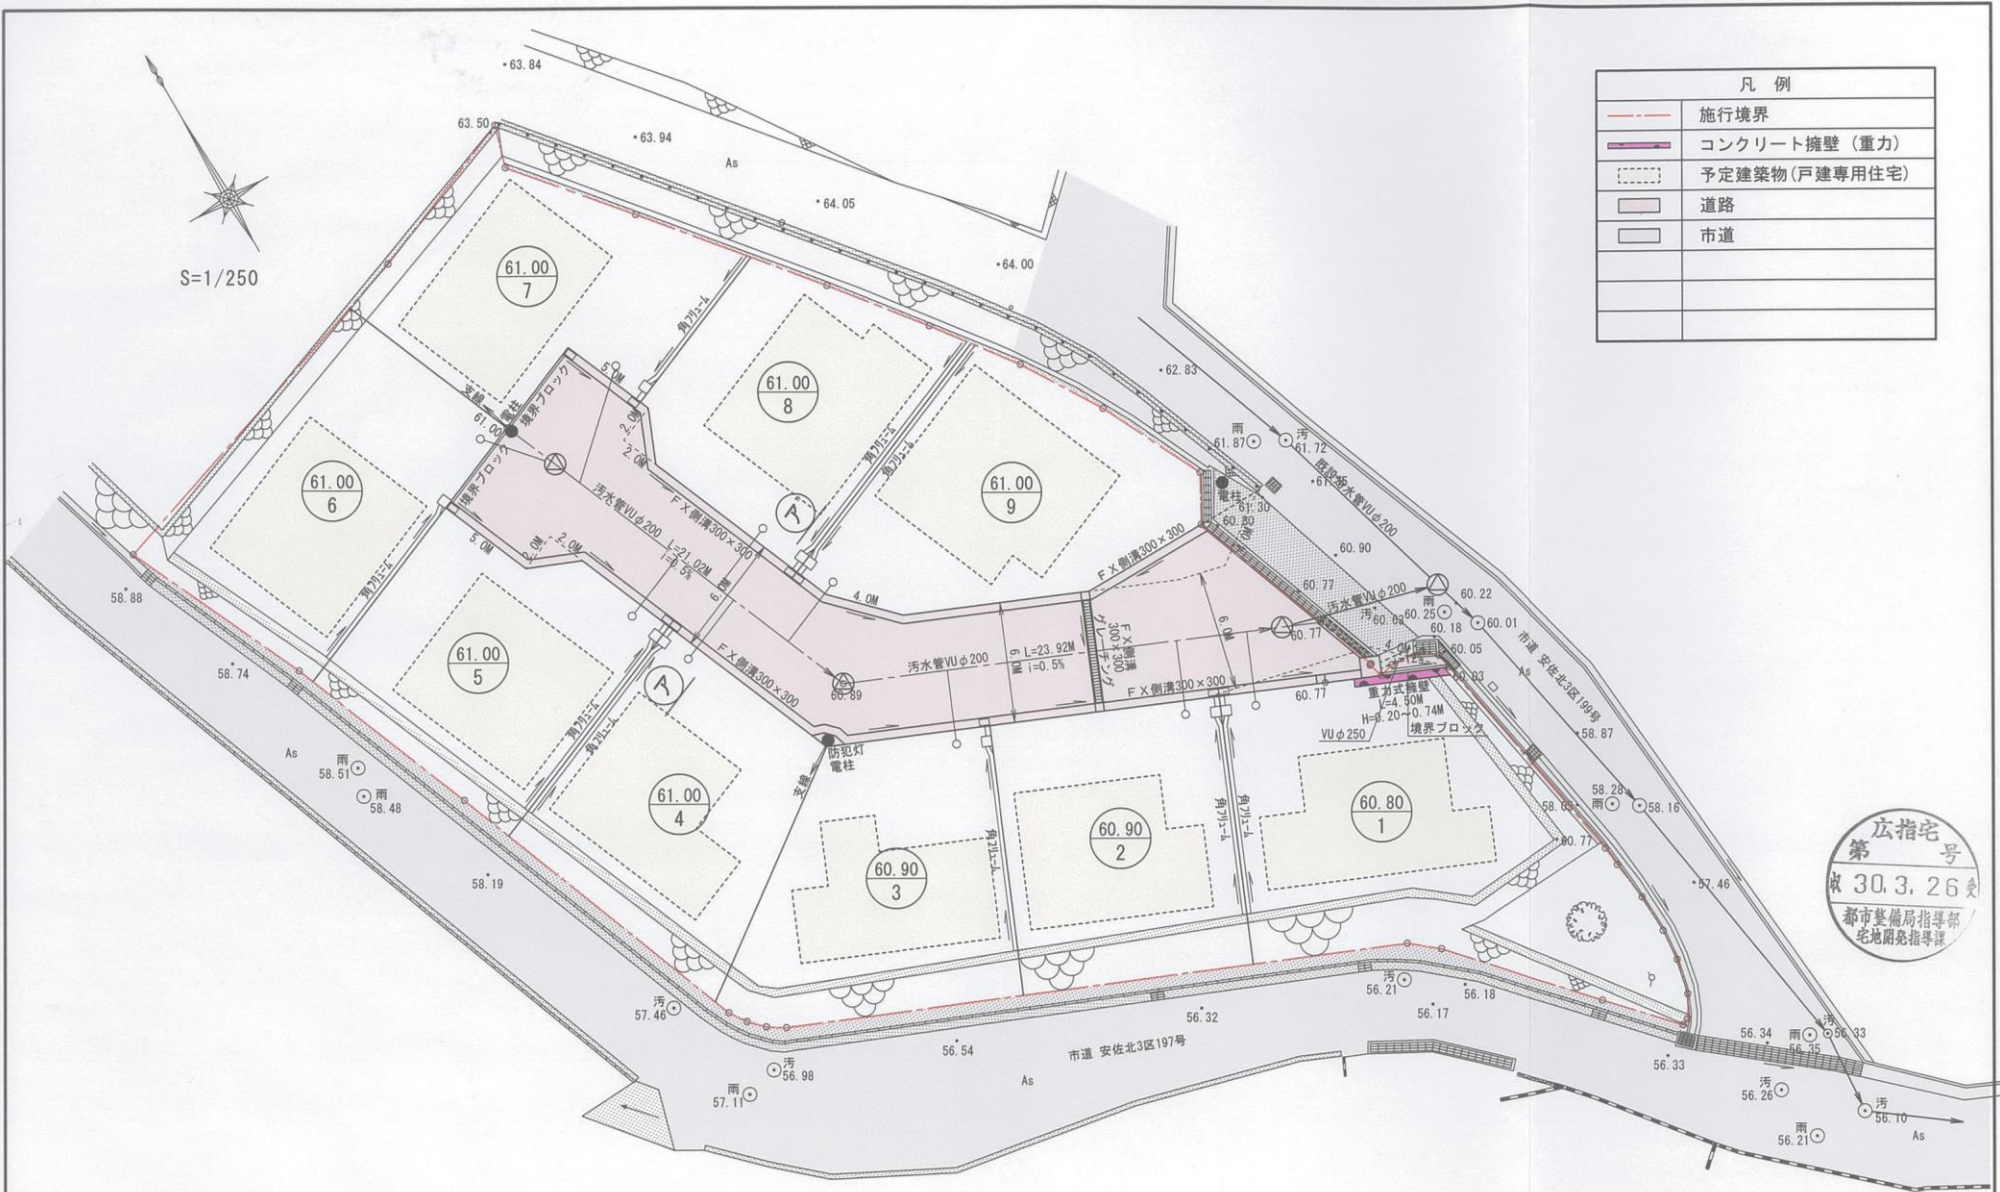

S=1/250

凡例	
	施行境界
	コンクリート擁壁 (重力)
	予定建築物 (戸建専用住宅)
	道路
	市道



広指宅
第 30.3.26 号
都市整備局指導部
宅地開発指導課

広島市安佐北区可部六丁目 開発行為	
土地利用計画図	
縮尺	1:250 図面番号 5
広島市東区福田八丁目1番26号 大東都市設計株式会社	