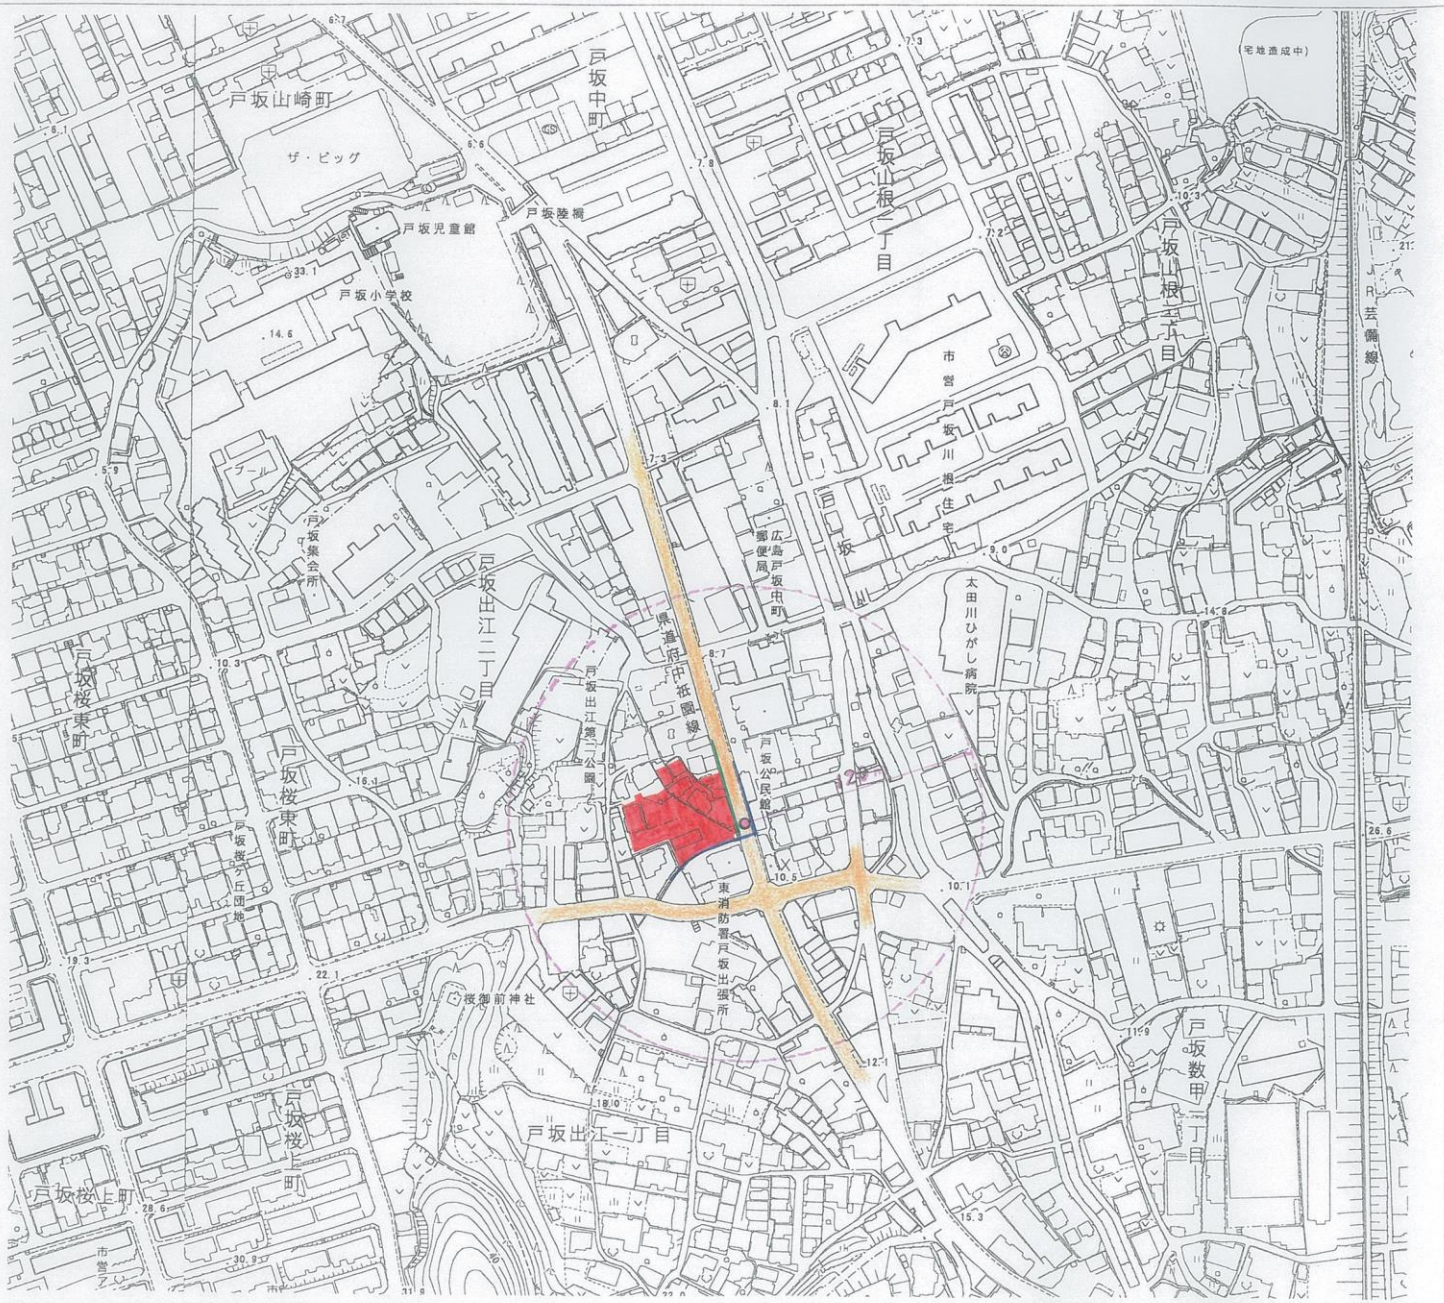

広指宅
第
30.6.-8号
都市整備局指導部
宅地開発指導課

凡例

- 開発区域
- 道路
- 雨水放流先
- 汚水放流先（公共下水道）
- 消火栓

戸坂出江開発工事

図名	位置図	
縮尺	S=1:2500	図面番号
測量 年月日 設計	平成30年3月31日	1
申請者：	㈱ローソン	
施工：	㈱カドス・コーポレーション	
設計者：	[redacted]	