


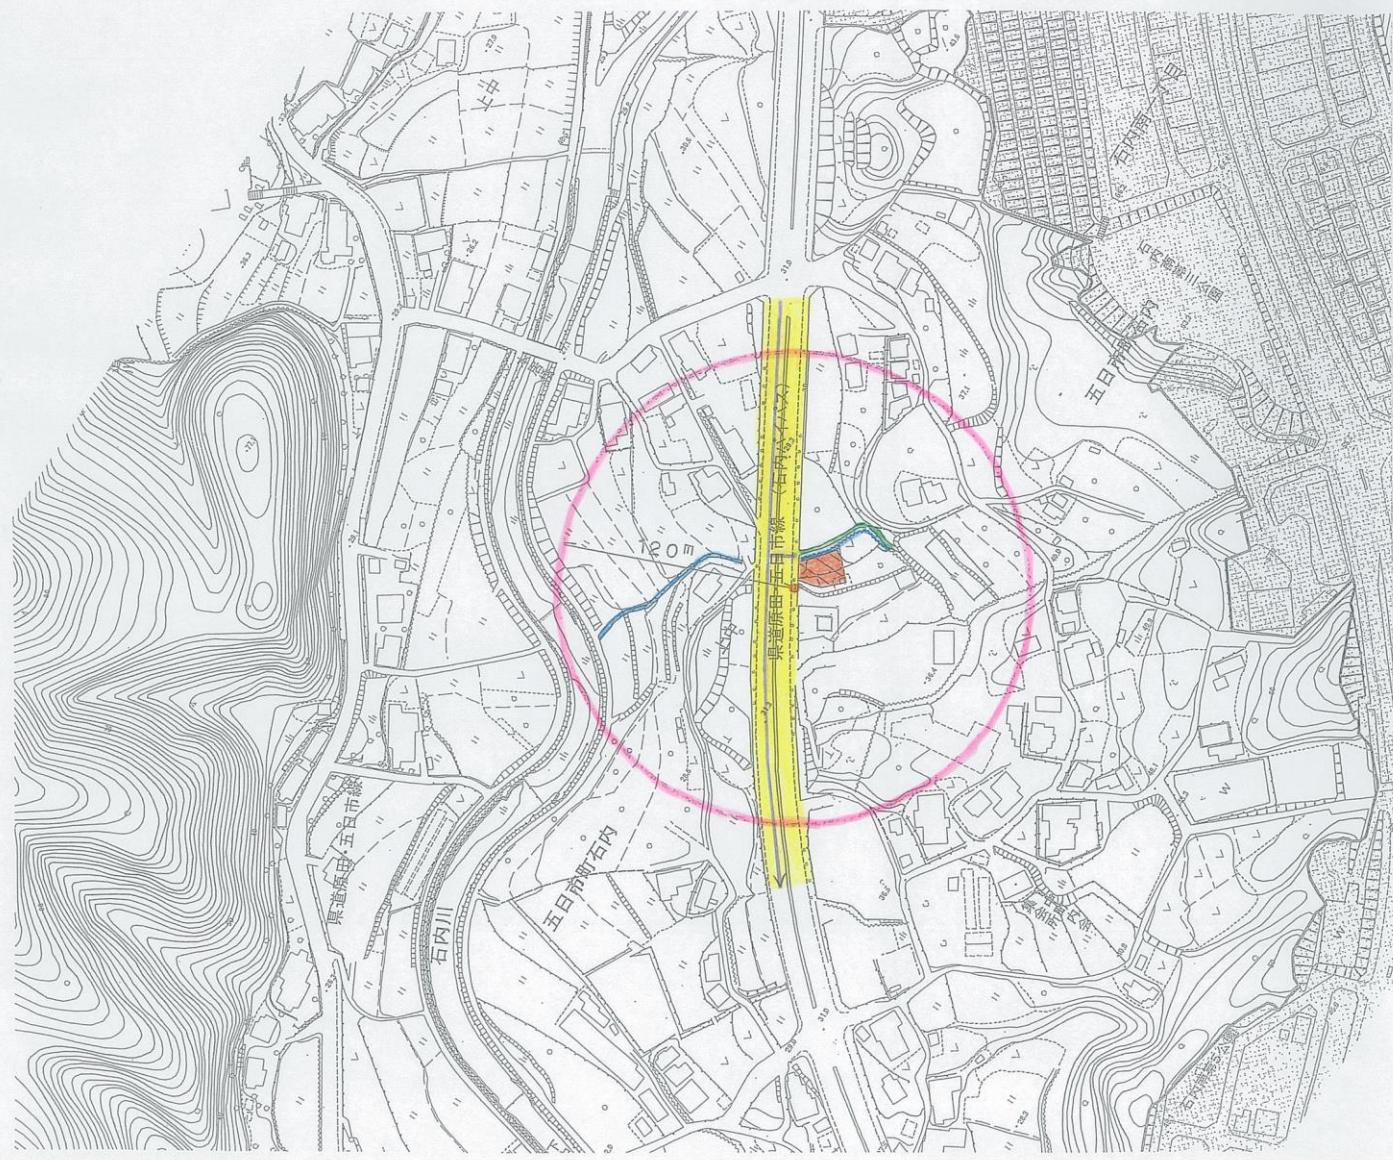

S=1/2500



凡例

記号	種別
	県道原田五田市線 (石内ハ'イバス)
	市道 佐伯1区93号線
	放流先 (既設水路)
	消火栓 (120m)
	汚水放流先 (既設汚水管)
	開発区域界

広指宅
第 号
収 30.6.22 発
都市整備局指導部
宅地開発指導課

有井地区造成工事

図名	位置図		
図番	葉中 1	縮尺	S=1/2500
作成年月日	平成30年1月 日		