


S=1:250

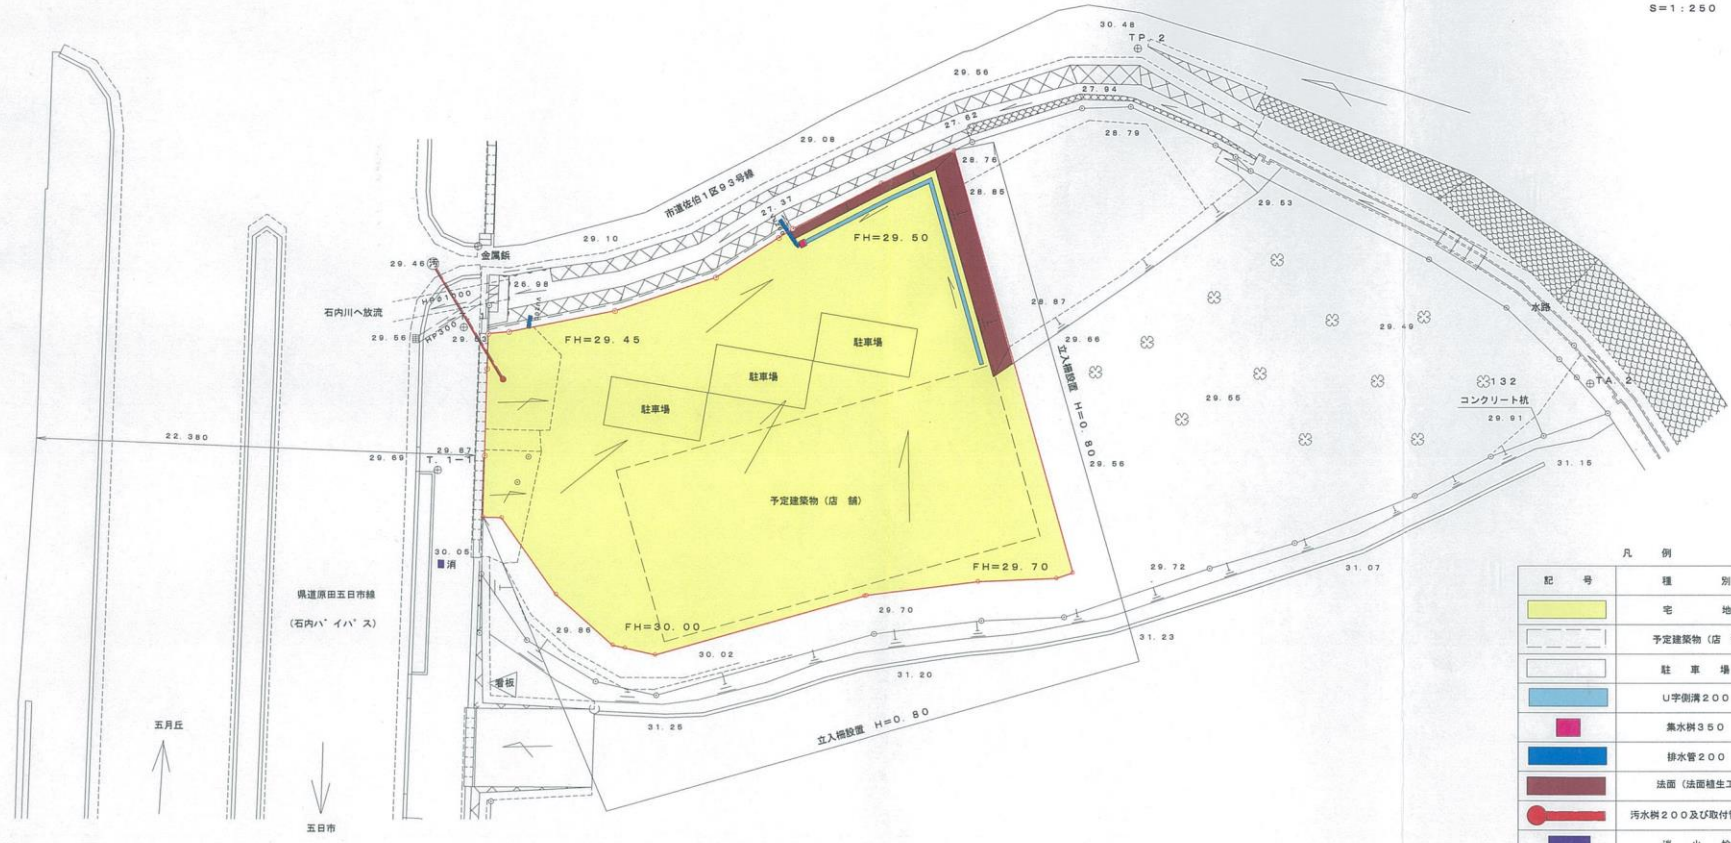

凡例

記号	種別
	宅地
	予定建築物(店舗)
	駐車場
	U字側溝200
	集水樹350
	排水管200
	法面(法面植生工)
●	汚水樹200及び取付管150
	消火栓
	開発区域界

五月丘
↑

五目市
↓

県道原田五日市橋
(石内ハ'イバ'ス)



有井地区造成工事			
図名	土地利用計画図		
図番	業中5	縮尺	S=1:250
作成年月日	アイ設計コンサルタント㈱		
平成30年4月 日			