


位置図

S=1/1500

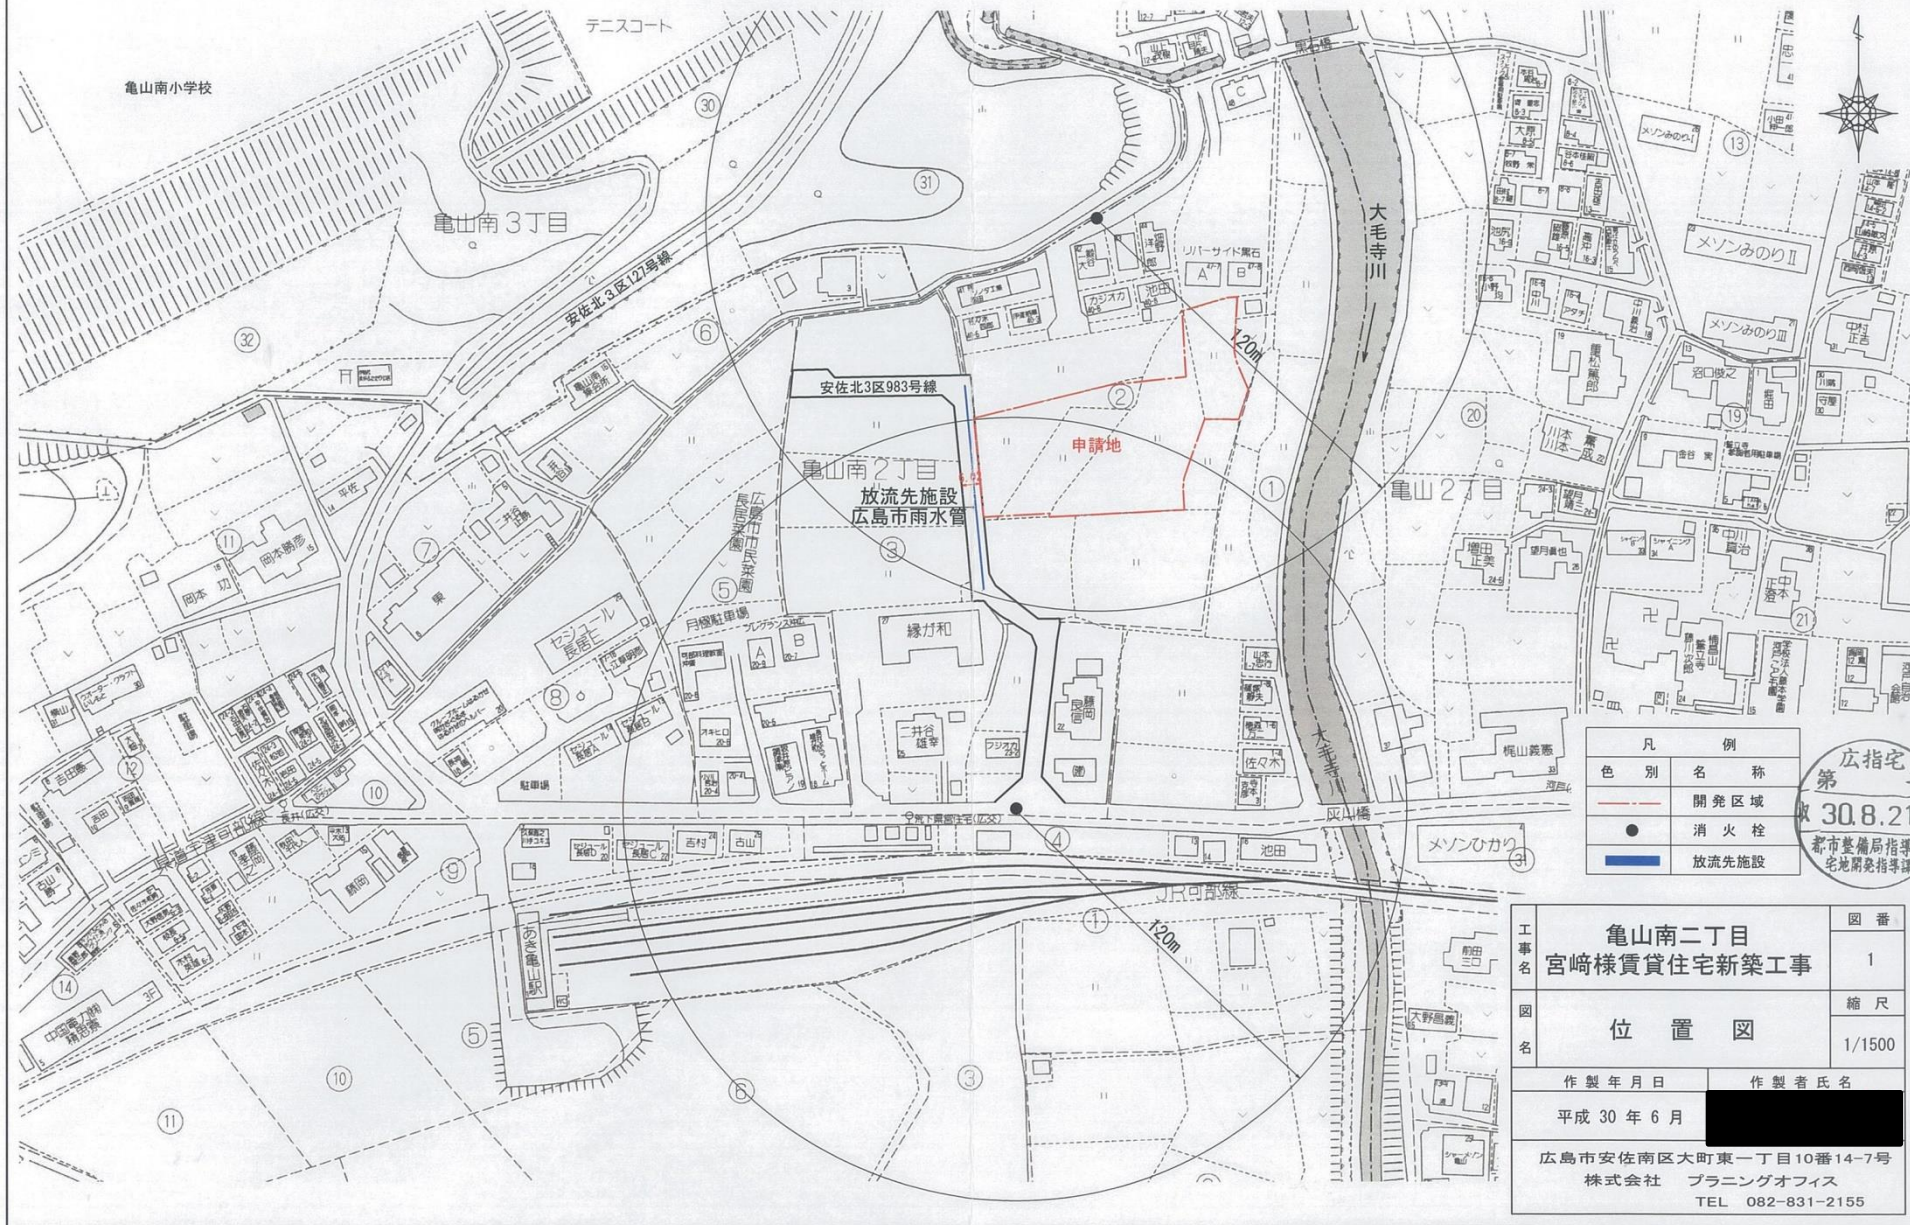

凡 例	
色 別	名 称
—	開発区域
●	消火柱
—	放流先施設

広指宅
第 30.8.21
号
都市整備局指導
宅地開発指導課

工事名	亀山南二丁目 宮崎様賃貸住宅新築工事	図番	1
	図名	位置図	縮尺 1/1500
作製年月日		作製者氏名	
平成 30 年 6 月		[REDACTED]	
広島市安佐南区大町東一丁目10番14-7号 株式会社 プランニングオフィス TEL 082-831-2155			