


位置図 S=1:2,500

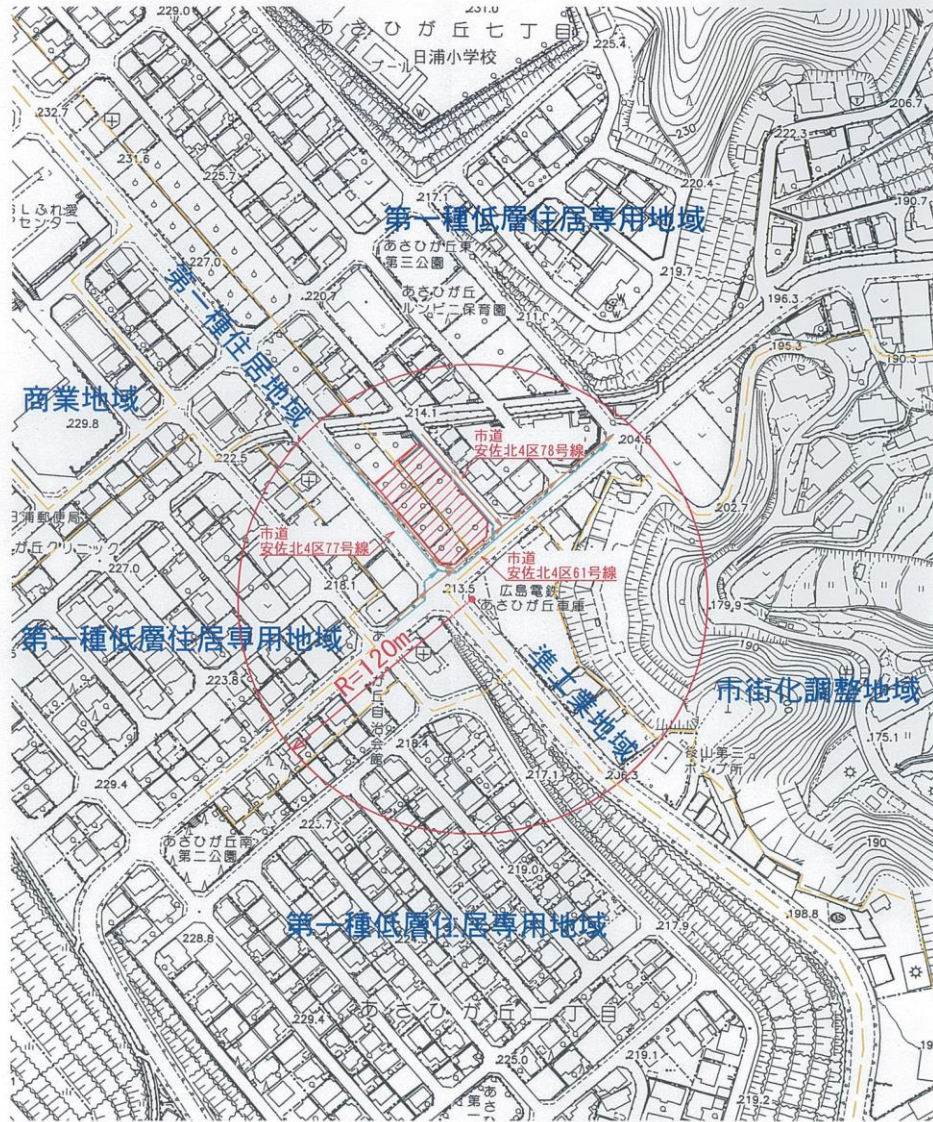

凡 例		摘要
色 別	名称	摘要
	申請区域	
	公共下水道	放流先
	既設水路	
	既設消火栓	
	用途地域	

工事名	あさひが丘七丁目造成工事		
図面番号	1	縮尺	1/2,500
種 別	位 置 図		
作 成 年 月 日	平成 30 年 6 月		
広島市安佐南区川内三丁目24番38号 児島事務所 TEL. 082-831-5256			