


開発区域位置図

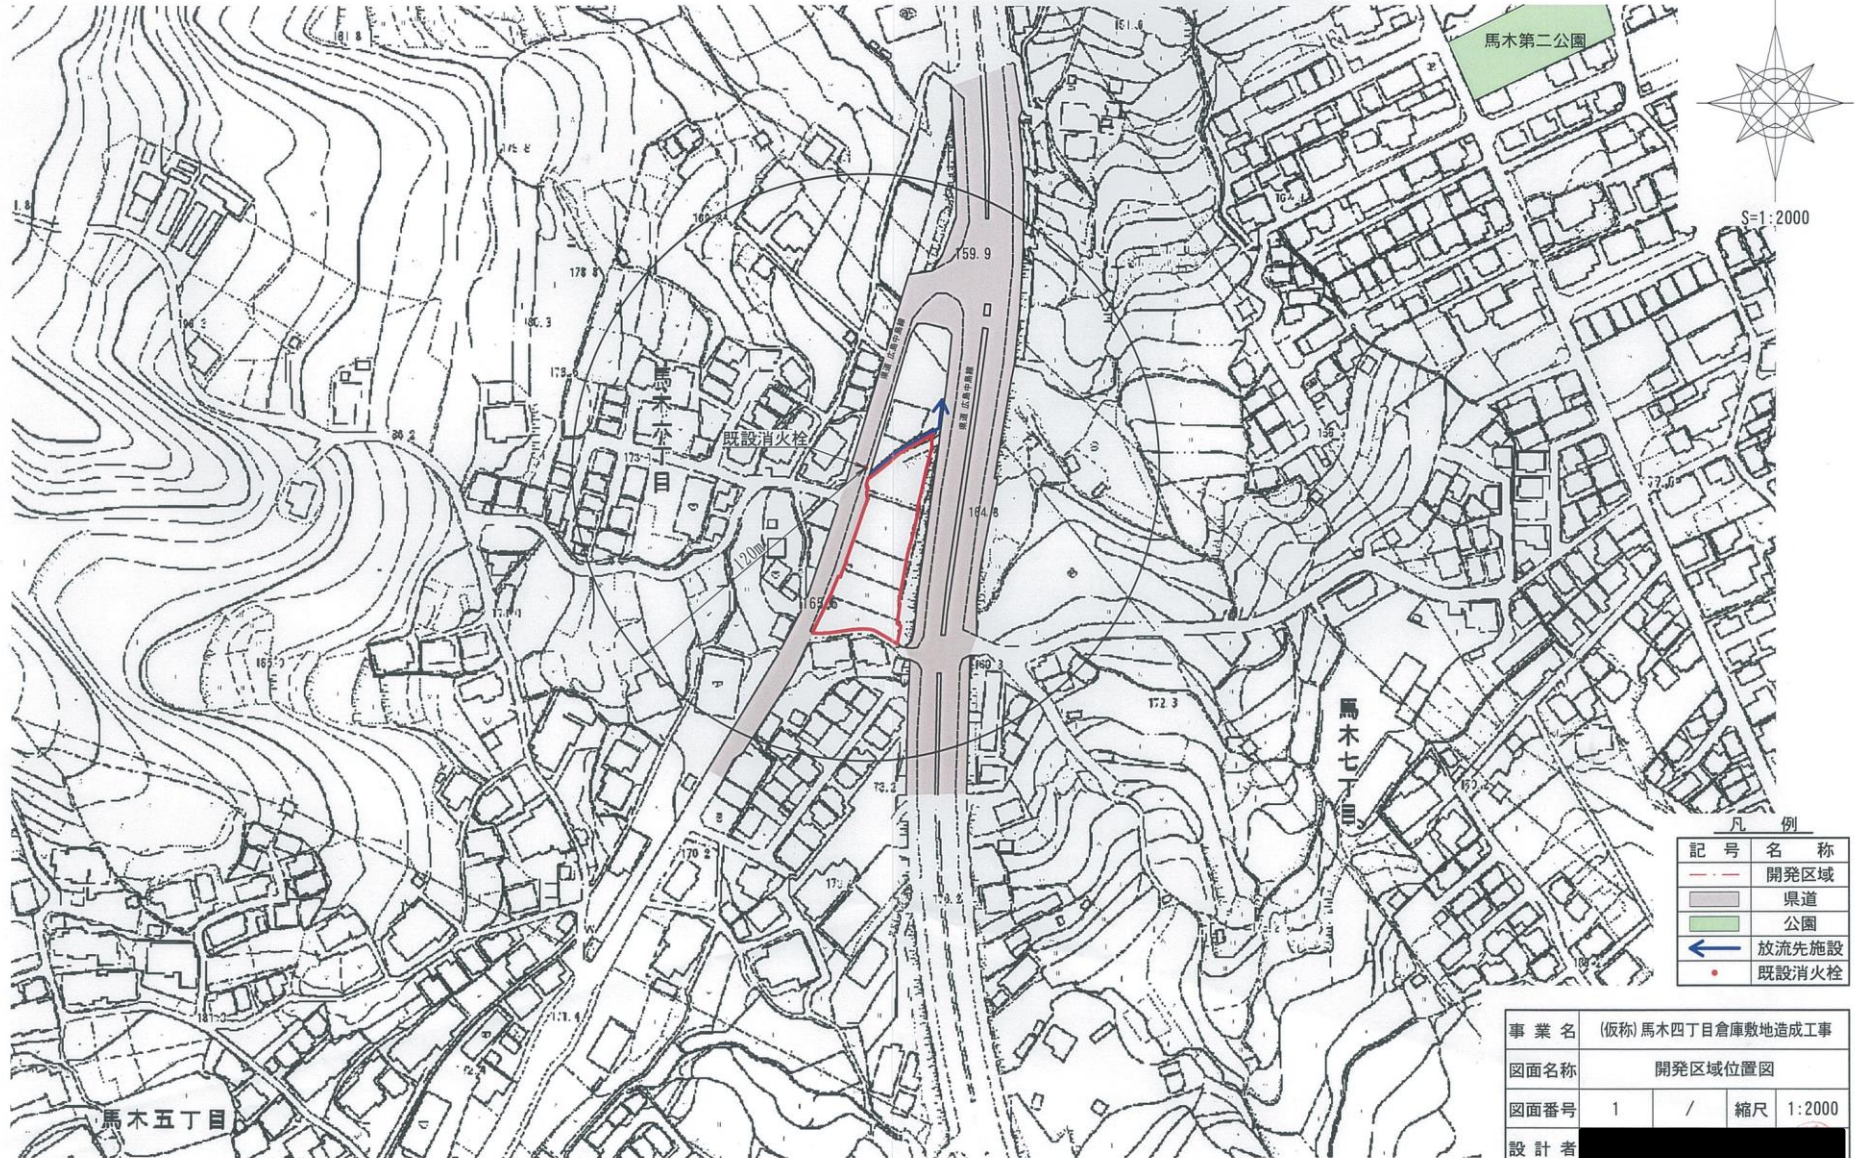

凡例

記号	名称
	開発区域
	県道
	公園
	放流先施設
	既設消火栓

事業名	(仮称)馬木四丁目倉庫敷地造成工事		
図面名称	開発区域位置図		
図面番号	1	/	縮尺 1:2000
設計者	[Redacted]		
コスモエンジニアリング株式会社			