


S=1/250

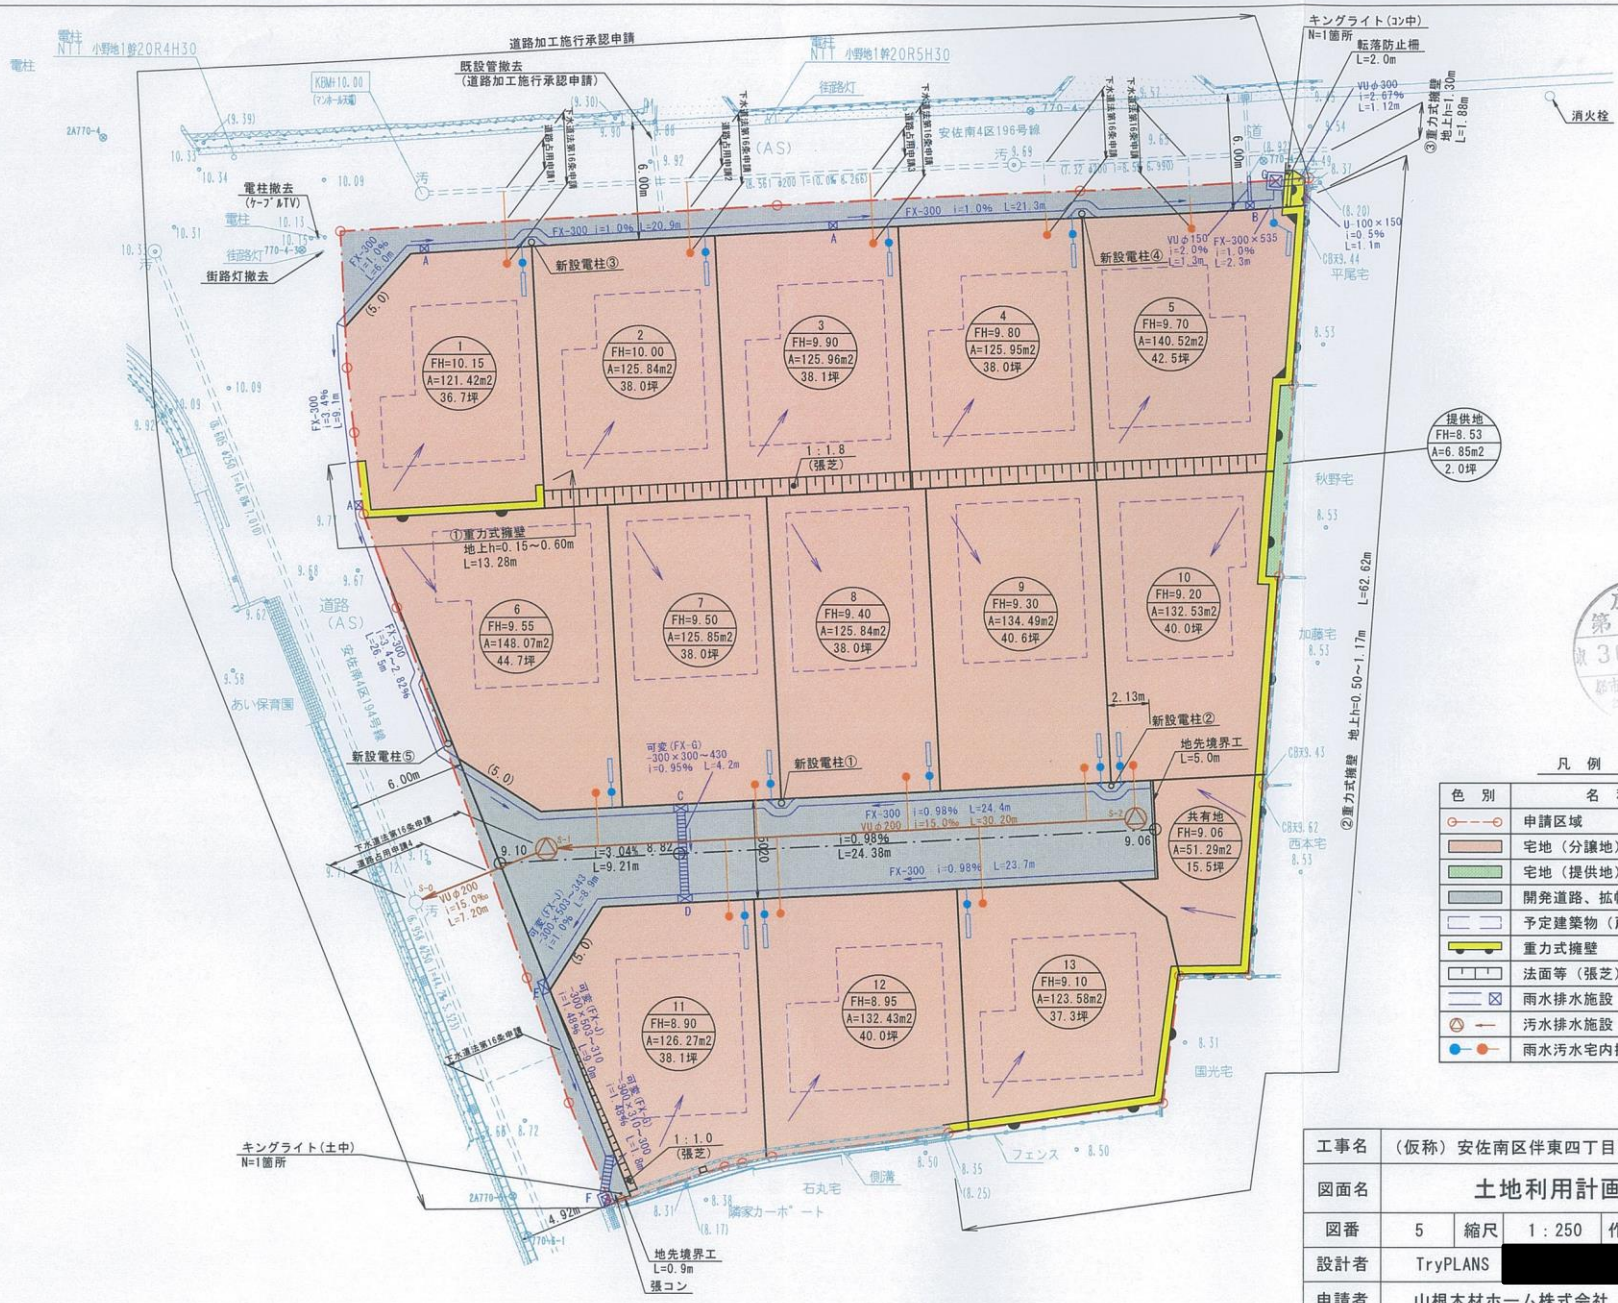

広指宅号
第 30.11.21 号
秋野宅
加藤宅
西本宅
園光宅

凡例

色別	名称
○-○	申請区域
■	宅地(分譲地)
■	宅地(提供地)
■	開発道路、拡幅道路
□	予定建築物(戸建住宅)
■	重力式擁壁
□	法面等(張芝)
□	雨水排水施設
○	汚水排水施設
●	雨水汚水宅内排水施設

工事名	(仮称) 安佐南区伴東四丁目宅地造成工事		
図面名	土地利用計画図		
図番	5	縮尺	1:250 作成 H30.10.23
設計者	TryPLANS		
申請者	山根木材ホーム株式会社		