


# 位置図

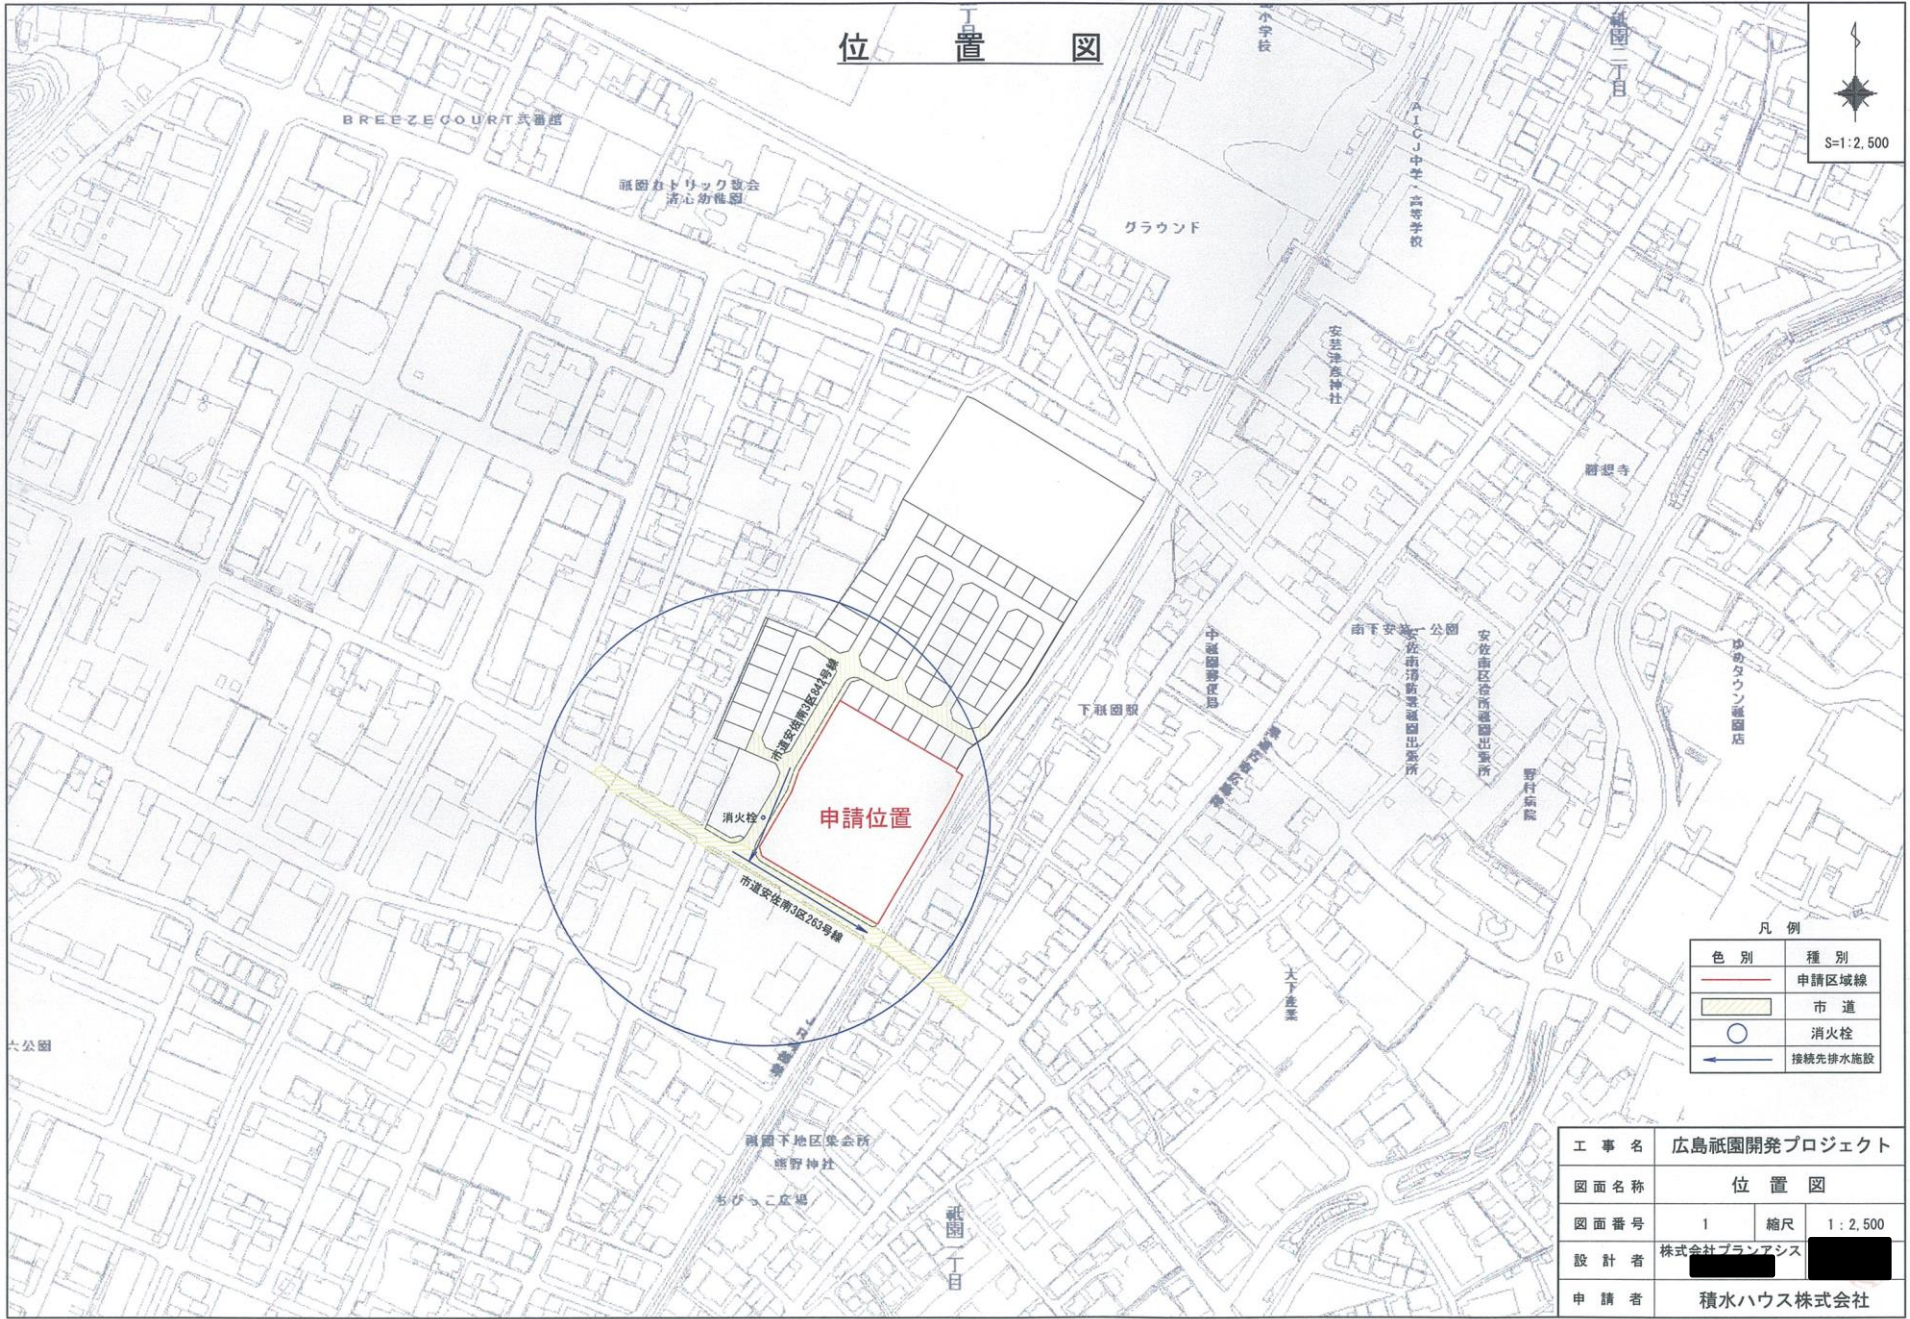

S=1:2,500



凡例

色別	種別
	申請区域線
	市道
	消火栓
	接続先排水施設

工事名	広島祇園開発プロジェクト		
図面名称	位置図		
図面番号	1	縮尺	1:2,500
設計者	株式会社プランアシス		
申請者	積水ハウス株式会社		