


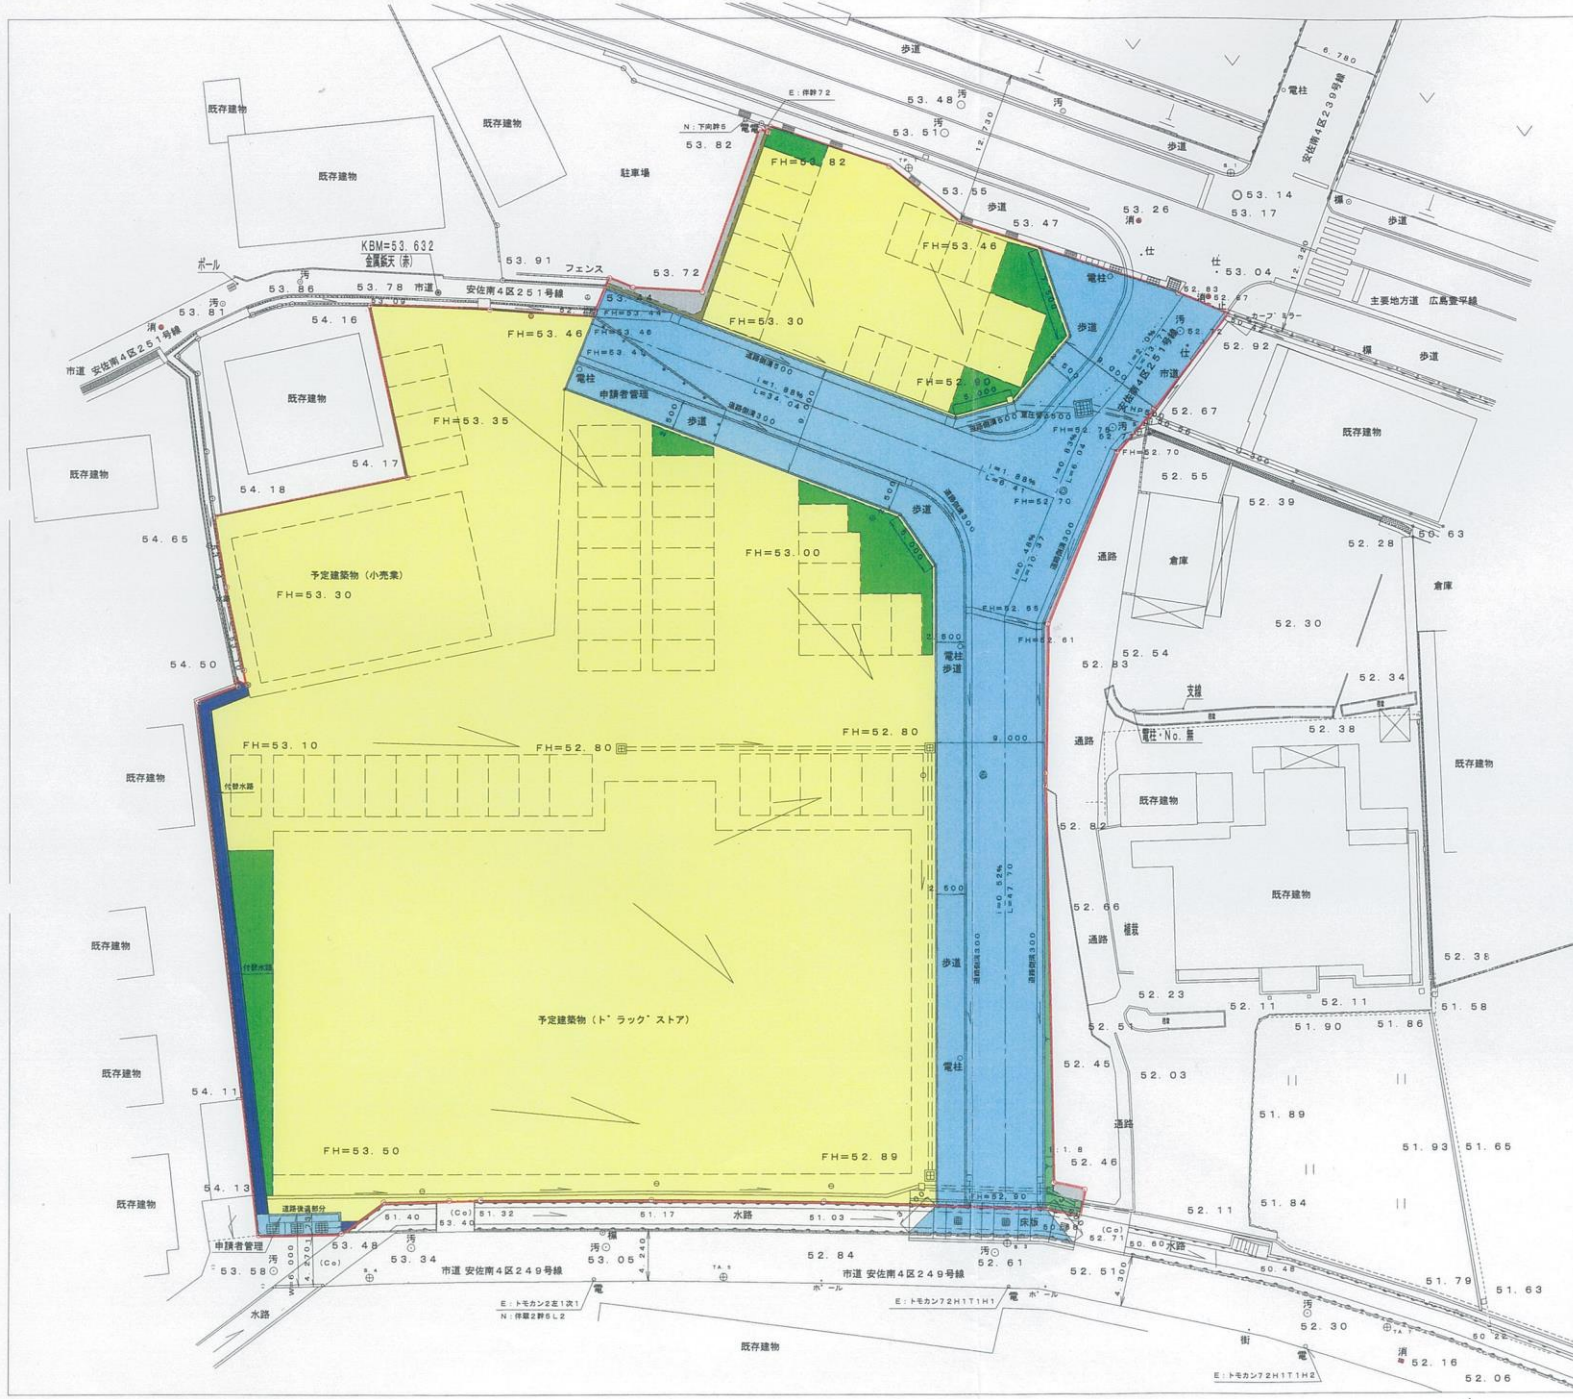

広指宅
 第 30.12.13 号
 堺市整備局指導部
 宅地開発指導課

凡 例

記 号	種 別
[Yellow Box]	宅 地
[Blue Box]	道 路
[Dashed Line]	予定建築物 (ト'ラック'ストア外)
[Green Box]	緑地帯 (申請者管理)
[Dark Blue Box]	付 替 水 路
[Brown Box]	重 力 式 擁 壁
[Grey Box]	未 利 用 地
[Light Green Box]	法 面 (法面補土工)
[Red Circle]	既 設 消 火 栓
[Arrow]	水 の 流 出 方 向
[Red Line]	開 発 区 域 界



伴東5丁目造成工事

図 名	土 地 利 用 計 画 図
図 番	葉 中 5 縮 尺 S=1:400
作成年月日	アイ設計コンサルタント 株式会社
平成30年7月 日	