


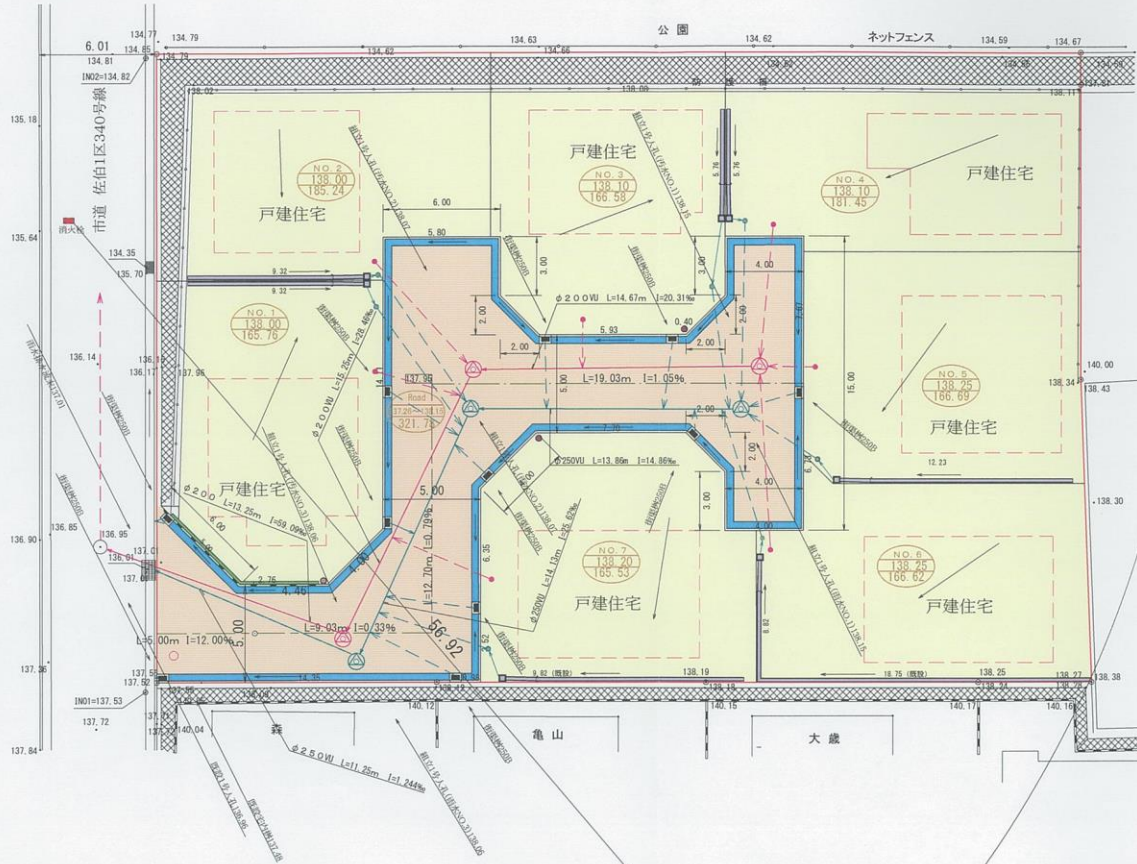

S=1/250



凡 例	
	施行区域
	宅 地
	道 路
	切取法面 (藁芝工)
	計 画 建 物
	宅地NO. 地盤高 面積
	コンクリートL型擁壁
	組立1号人孔 (汚水・雨水)
	L 型 側 溝
	K F 1 5 0
	街 渠 樹 2 5 0 B
	雨水管 φ 2 5 0
	既設汚水本管 φ 2 5 0
	汚水管 φ 2 0 0
	流 水 方 向
	ダストステーション
	電 柱 位 置
	消 火 栓

工事名称	佐伯区河内南二丁目住宅地開発行為	
図名	土地利用計画図	縮尺 1 : 250
月日	設計番号	図番 5
一級建築士事務所 テクノプラン		TEL 082(228)8802